

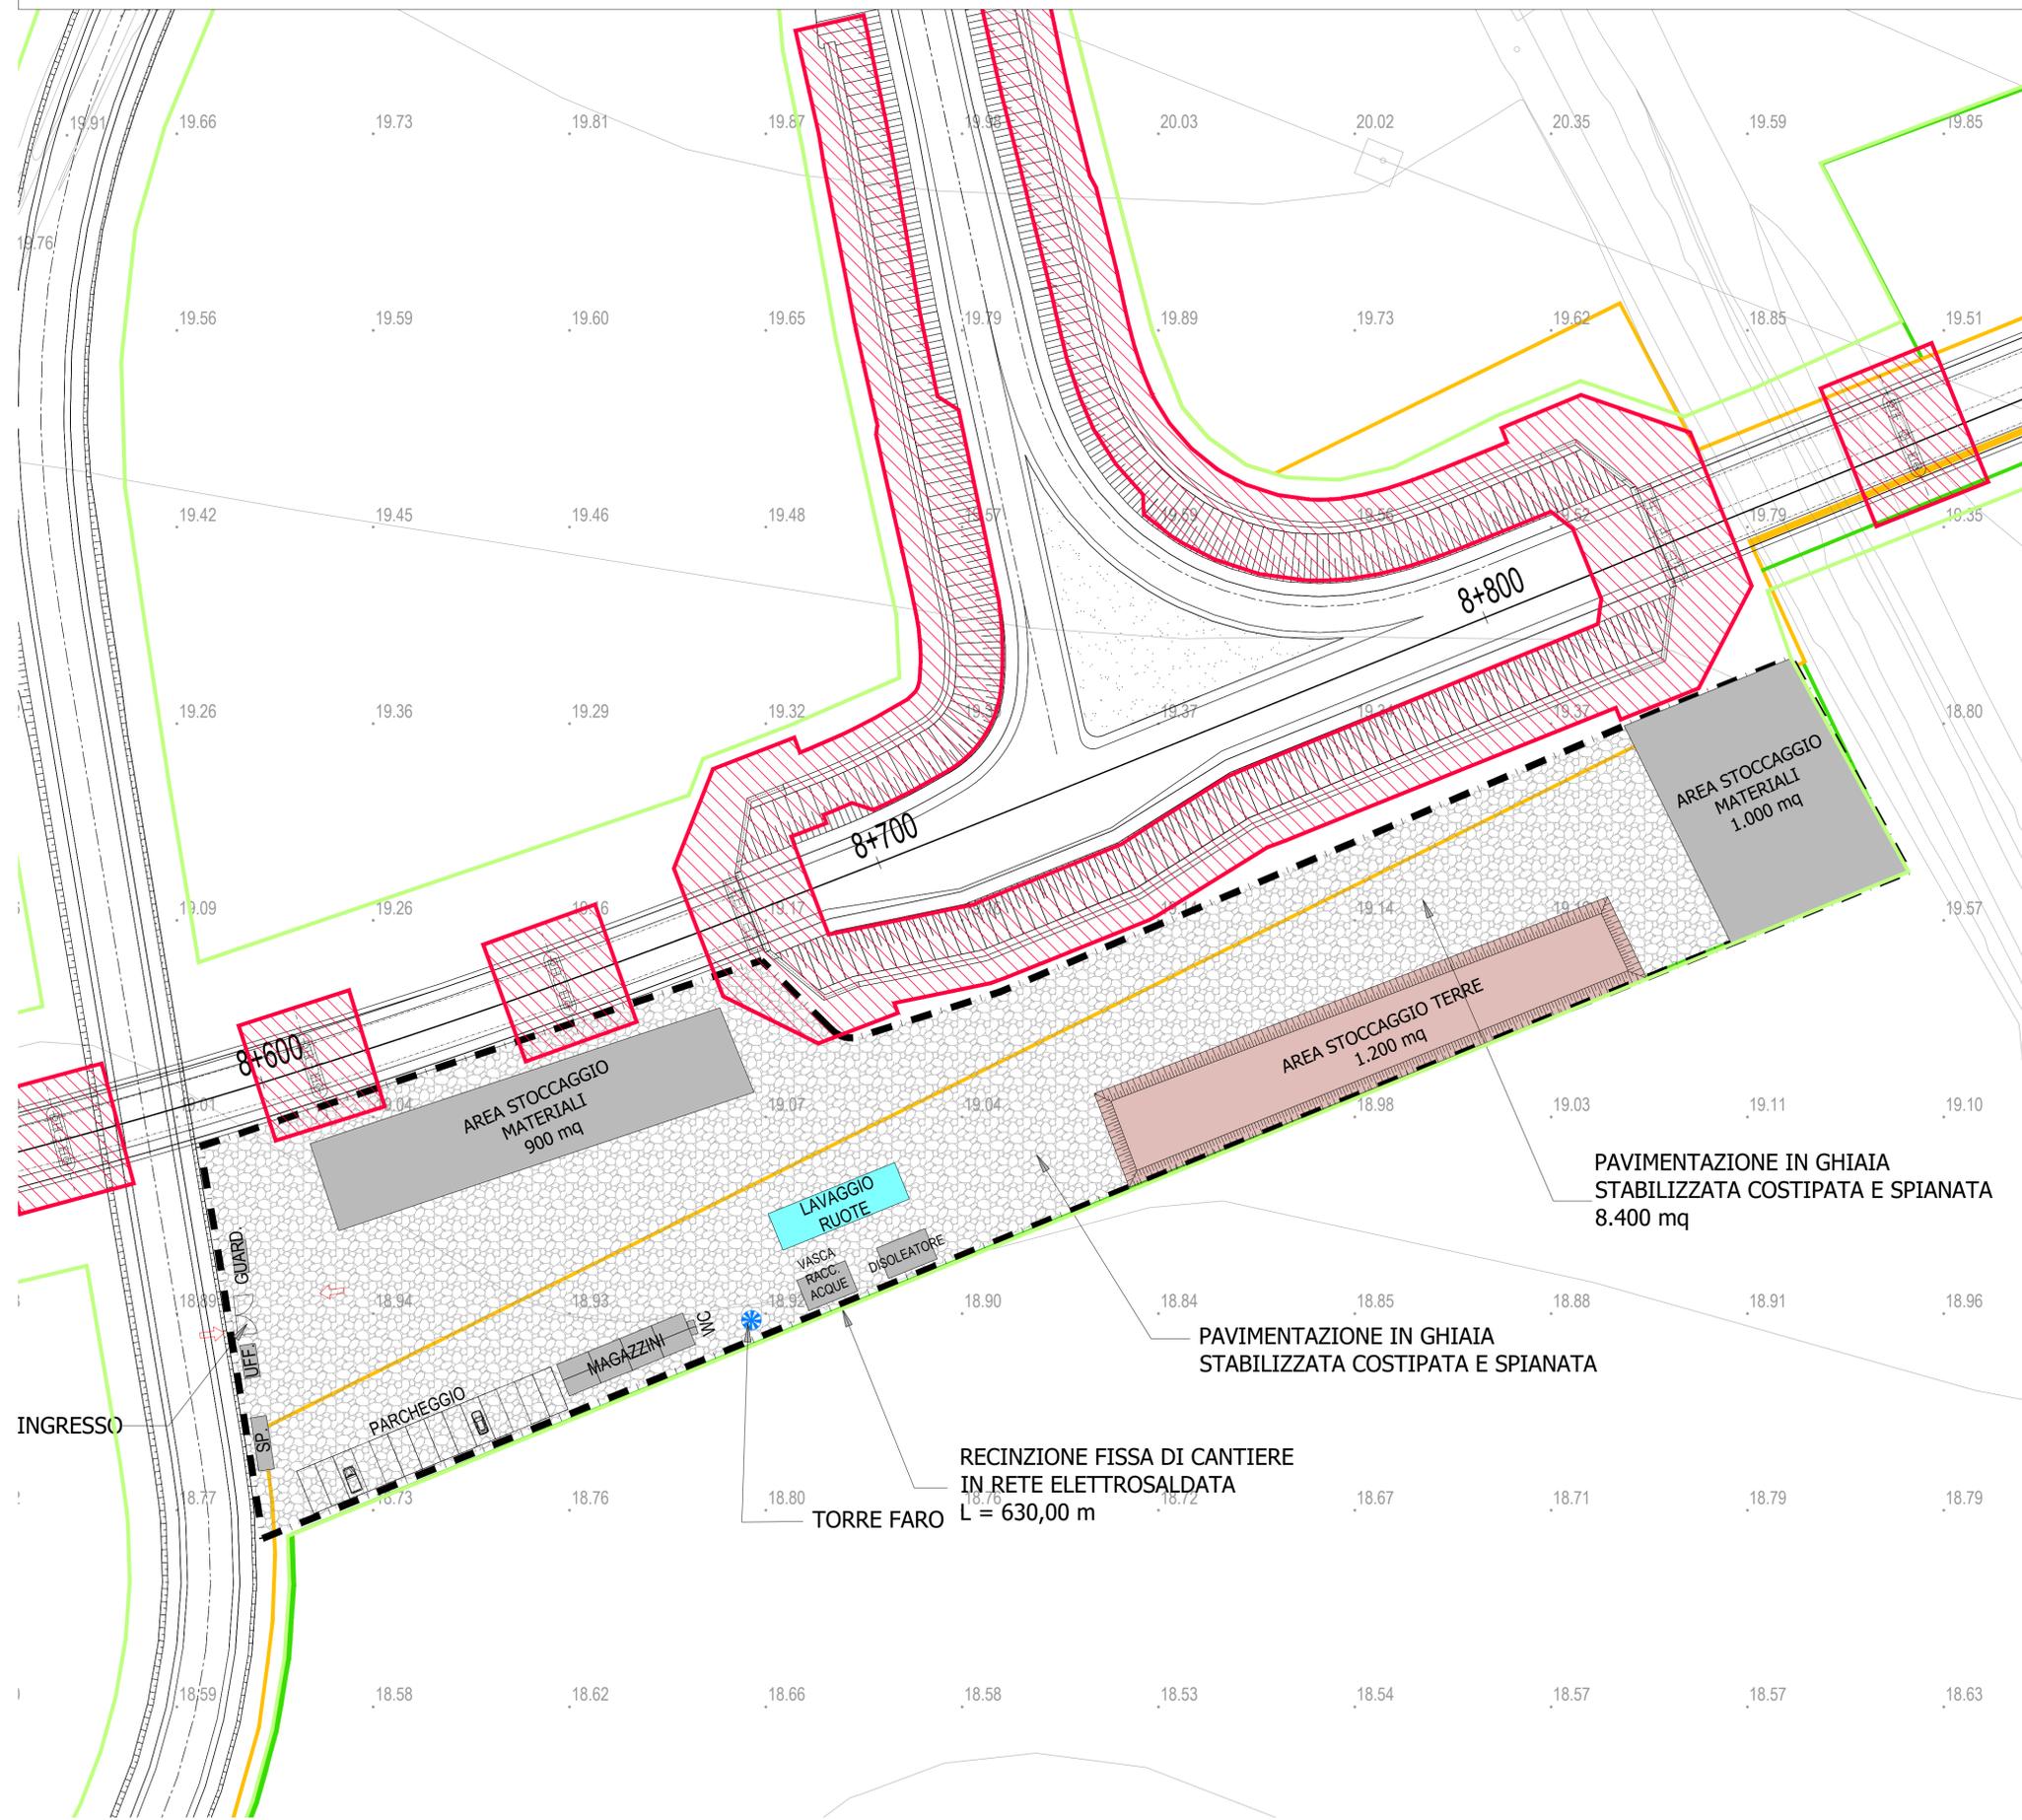


# CANTIERE OPERATIVO 3

 

## KEY-PLAN

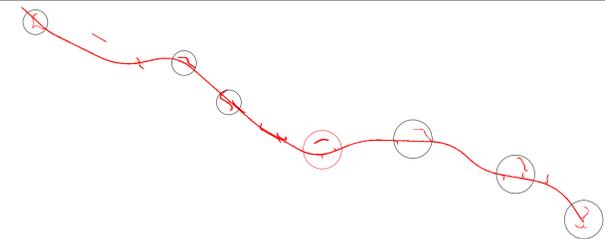

- BONIFICA SUPERFICIALE + BONIFICA PROFONDA (3m)
- AREA ESPROPRIO DEFINITIVO
- BONIFICA PROFONDA (7m)
- AREA ESPROPRIO TEMPORANEO



Direzione Progettazione e Realizzazione Lavori

S.S. n.626 della "Valle del Salso"

Lotti 7' e 8' e completamento della Tangenziale di Gela  
Itinerario Gela - Agrigento - Castelvetro

PROGETTO DEFINITIVO

COD. PAB3

PROGETTAZIONE: ANAS - DIREZIONE PROGETTAZIONE E REALIZZAZIONE LAVORI

PROGETTISTA:  
Responsabile integrazioni specialistiche Dott. Ing. Giovanni Palazzo  
Responsabile Tracciato stradale Dott. Ing. Massimo Capasso  
Responsabile Strutture Dott. Ing. Giovanni Pizzolo  
Responsabile idraulica, geotecnica e impianti Dott. Ing. Sergio Di Maio  
Responsabile Ambiente e SdI Dott. Ing. Francesco Ventura

GRUPPO DI PROGETTAZIONE



GEOLOGO:  
Geol. Enrico Curcuruto  
COORDINATORE SICUREZZA IN FASE DI PROGETTAZIONE:  
Dott. Ing. Sergio Di Maio

VISTO: IL RESPONSABILE DEL PROCEDIMENTO  
Dott. Ing. Maria Coppola



CANTIERIZZAZIONE  
Scheda aree di cantiere - CO 03  
TAV. 4/7



CODICE PROGETTO		NOME FILE		REVISIONE	SCALA:
PROGETTO		TOOCAOOCANSCO1-07_A			
DPPA0083 D 19		CODICE ELAB. TOOCAOOCANSCO4		A	1:500
D		-	-	-	-
C		-	-	-	-
B		-	-	-	-
A	EMISSIONE	FEB.2020	R. CHIANELLO	S. SAMATARO	S.PAZZA
REV.	DESCRIZIONE	DATA	REDATTO	VERIFICATO	APPROVATO