


DEMOLIZIONE PONTI KM 51+812 E KM 51+980


FASI DEMOLIZIONE PONTI IN CORRISPONDENZA DI VIABILITA' SOTTOSTANTE IN ESERCIZIO

Nota: Al fine di limitare la chiusura della viabilità ordinaria in essere, le operazioni saranno condotte in orario notturno


Fase 1: Rimozione delle barriere di sicurezza e fresatura della pavimentazione in conglomerato bituminoso

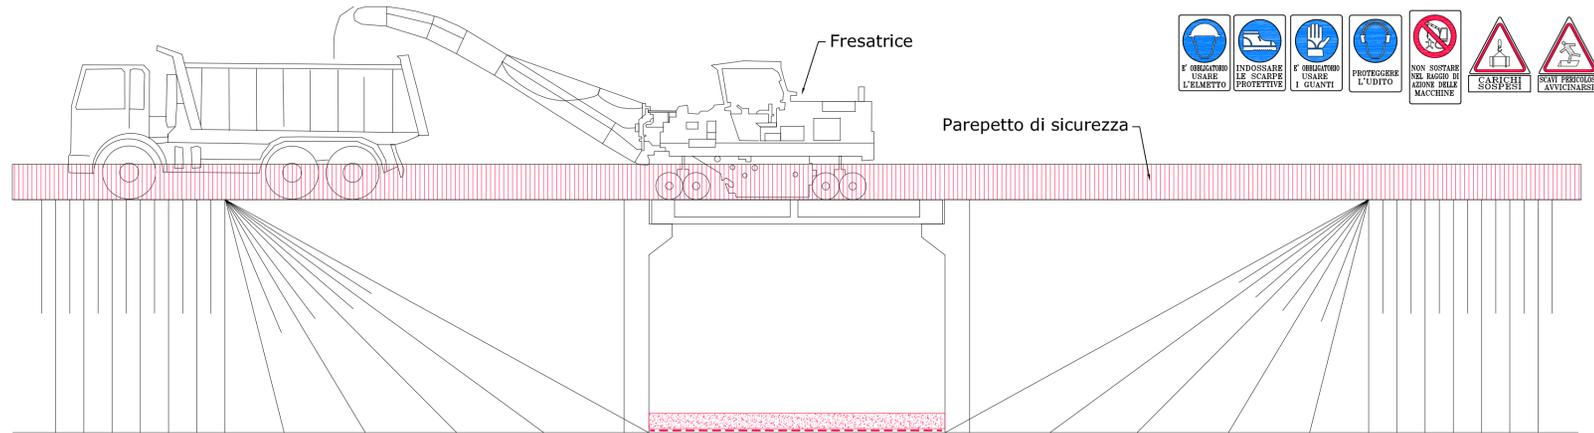

Fase 2: Stesura di tessuto a protezione del manto di asfalto e posa di sabbia di fiume debitamente livellata

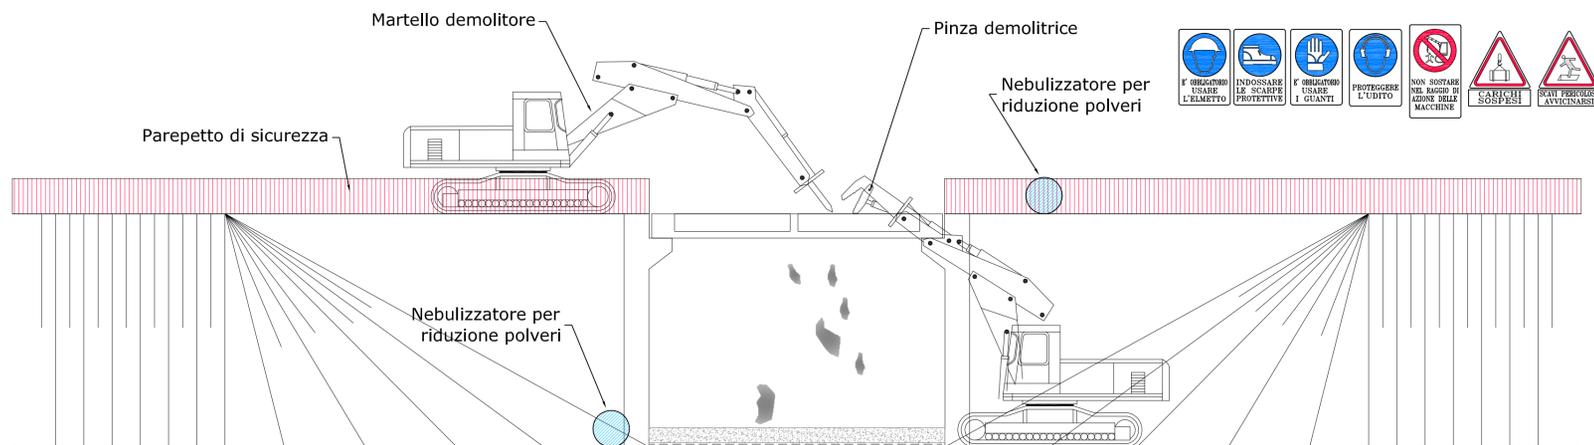

Fase 3: Demolizione impalcato con escavatore con martello demolitore e pinza

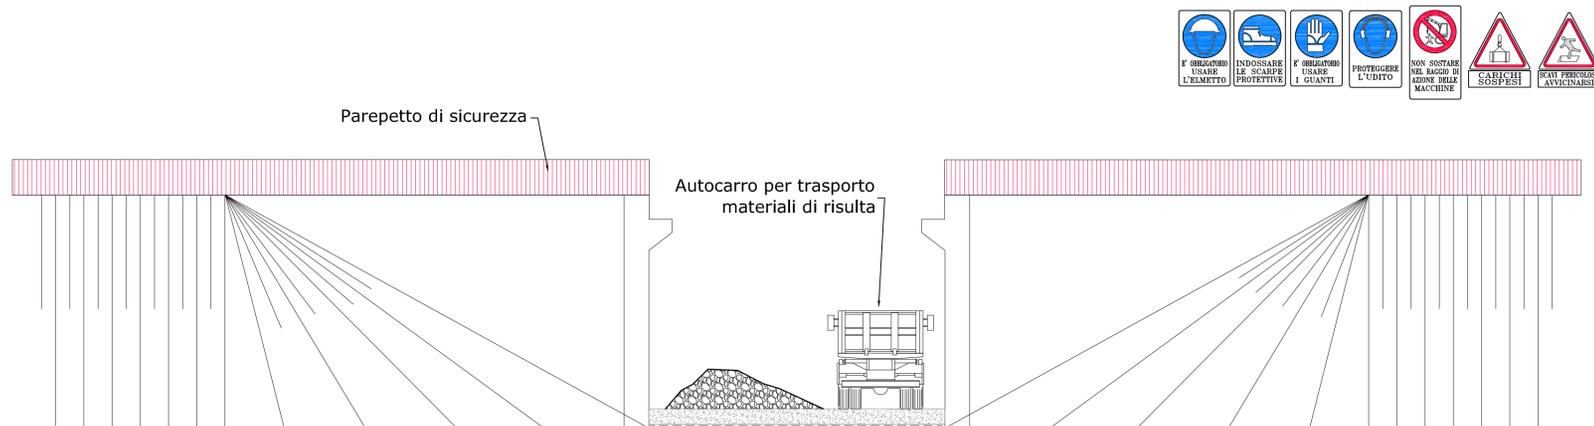

Fase 4: Raccolta dei materiali a terra e della sabbia con pala gommata e trasporto su luogo di deposito

FOTO PONTE 51+812



Denominazione viadotto	Comune
Km 51+812	Serradifalco (CL)

Progr. Iniziale	Progr. Finale	Lunghezza
51+812	51+817	5,00

N° pile	Ingombro piattaforma [m]	Larghezza carreggiata [m]
-	10,21	9,97

FOTO PONTE 51+980



Denominazione viadotto	Comune
Km 51+980	Serradifalco (CL)

Progr. Iniziale	Progr. Finale	Lunghezza
51+980	51+990	10,00

N° pile	Ingombro piattaforma [m]	Larghezza carreggiata [m]
-	10,00	9,60

Nebulizzatore per riduzione polveri



PA 12/09
CORRIDOIO PLURIMODALE TIRRENICO - NORD EUROPA
ITINERARIO AGRIGENTO - CALTANISSETTA - A19
S.S. N° 640 "DI PORTO EMPEDOCLE"
AMMODERNAMENTO E ADEGUAMENTO ALLA CAT. B DEL D.M. 5.11.2001
Dal km 44+000 allo svincolo con l'A19

PROGETTO ESECUTIVO



PIANO DI SICUREZZA E COORDINAMENTO

Ponti km 51+812 e km 51+980 - Demolizioni

Codice Unico Progetto (CUP) : F91B09000070001

Codice Elaborato: PA12_09 - E 0 0 0 GE 2 0 2 PS 0 1 U P U 0 5 0 A

REV.	DATA	DESCRIZIONE	REDATTO	VERIFICATO	APPROVATO	AUTORIZZATO
A	Ottobre 2011	EMISSIONE	M. COIA	A. SALVAGO	M. LITI	P. PAGLINI

Responsabile del procedimento: Ing. MAURIZIO ARAMINI

