



FDM GELA 116

FDM GELA 117

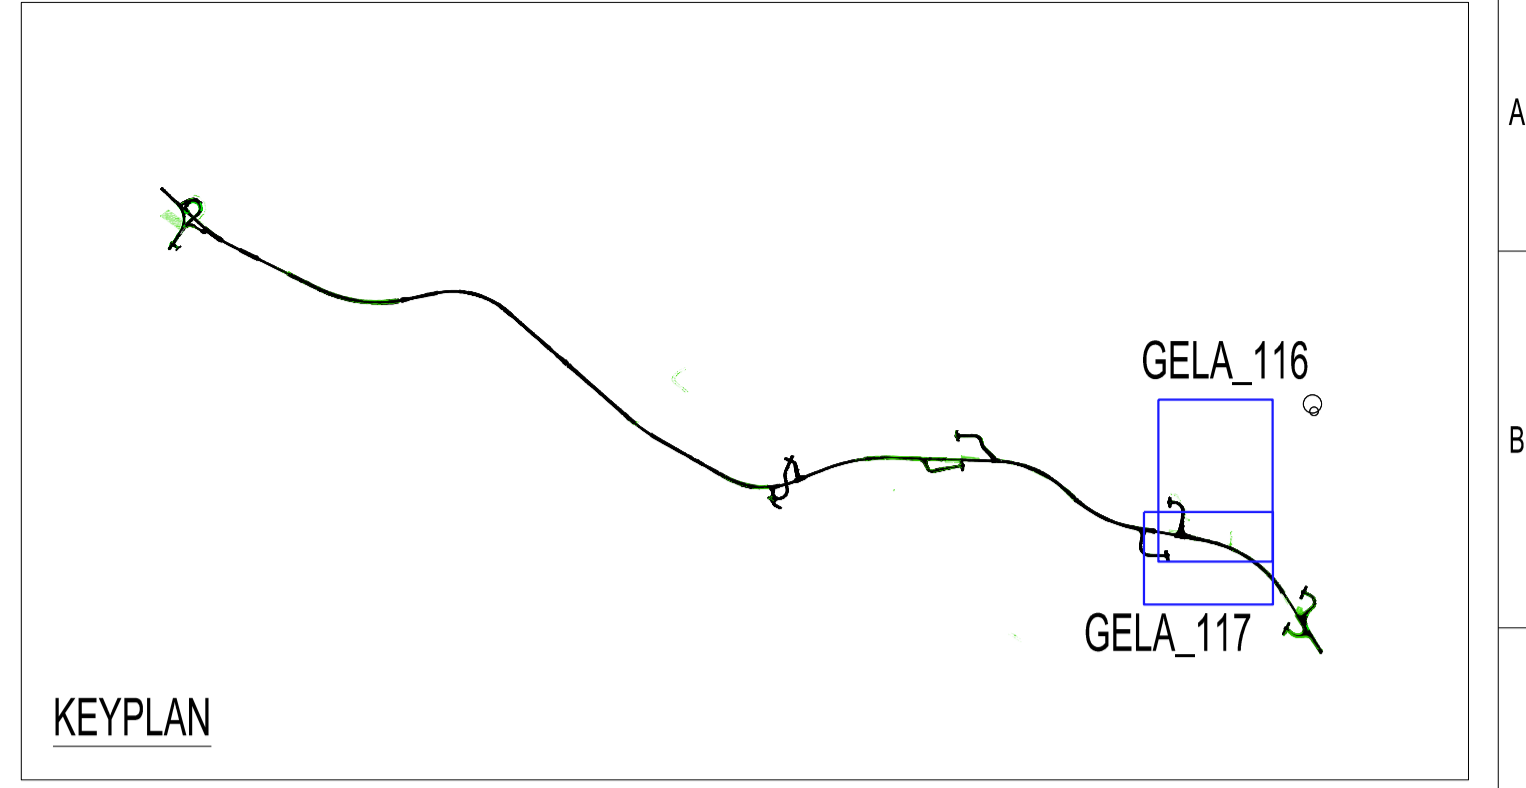

LEGENDA

 Area esproprio temporaneo

Sanas
GRUPPO FS ITALIANE

Direzione Progettazione e Realizzazione Lavori

S.S. n.626 della "Valle del Salso"
Lotti 7' e 8' e completamento della Tangenziale di Gela
Itinerario Gela - Agrigento - Castelvetro

PROGETTO DEFINITIVO COD. PA83

PROGETTAZIONE: ANAS - DIREZIONE PROGETTAZIONE E REALIZZAZIONE LAVORI

PROGETTISTA:
Responsabile integrazioni specialistiche Dott. Ing. Giovanni...
Responsabile Tracciato stradale Dott. Ing. Massimo Caporaso...
Responsabile Strutture Dott. Ing. Giovanni Piazza...
Responsabile Urbanistica, Gestione e impianti Dott. Ing. Sergio...
Responsabile Ambiente e SIA Dott. Ing. Francesco Ventura...

GRUPPO DI PROGETTAZIONE

LTPI
ingegneria

GEOLOGO:
Geol. Enrico Curcurato

COORDINATORE SICUREZZA IN FASE DI PROGETTAZIONE:
Dott. Ing. Sergio Di Maio

VIA
INGEGNERIA

SERING
INGEGNERIA

VISTO: IL RESPONSABILE DEL PROCEDIMENTO
Dott. Ing. Maria Coppola

vdp

BRENG
BRIDGE ENGINEERING

ESPROPRI
Planimetria catastale aree interessate
tav 20 di 22

CODICE PROGETTO		NOME FILE		REVISIONE	SCALA:
PROGETTO	LV. PROG. ANNO	TO0ES00ESPCC23-44_A		-	-
DPPA0083	D 19	CODICE ELAB. TO0ES00ESPCC42		A	1:2000
D		-	-	-	-
C		-	-	-	-
B		-	-	-	-
A	EMISSIONE	FEB. 2020	R.ALTOPIANO	S. SAMMATARO	G.PIAZZA
REV.	DESCRIZIONE	DATA	REDATTO	VERIFICATO	APPROVATO