


DEMOLIZIONE PONTI IDRAULICI MONTE STRETTO_69+600 E SERRA_53+240


FASI DEMOLIZIONE PONTI IN CORRISPONDENZA DI CORSO D'ACQUA

Nota: Al fine di limitare la chiusura della viabilità ordinaria in essere, le operazioni saranno condotte in orario notturno


Fase 1: Rimozione delle barriere di sicurezza e fresatura della pavimentazione in conglomerato bituminoso

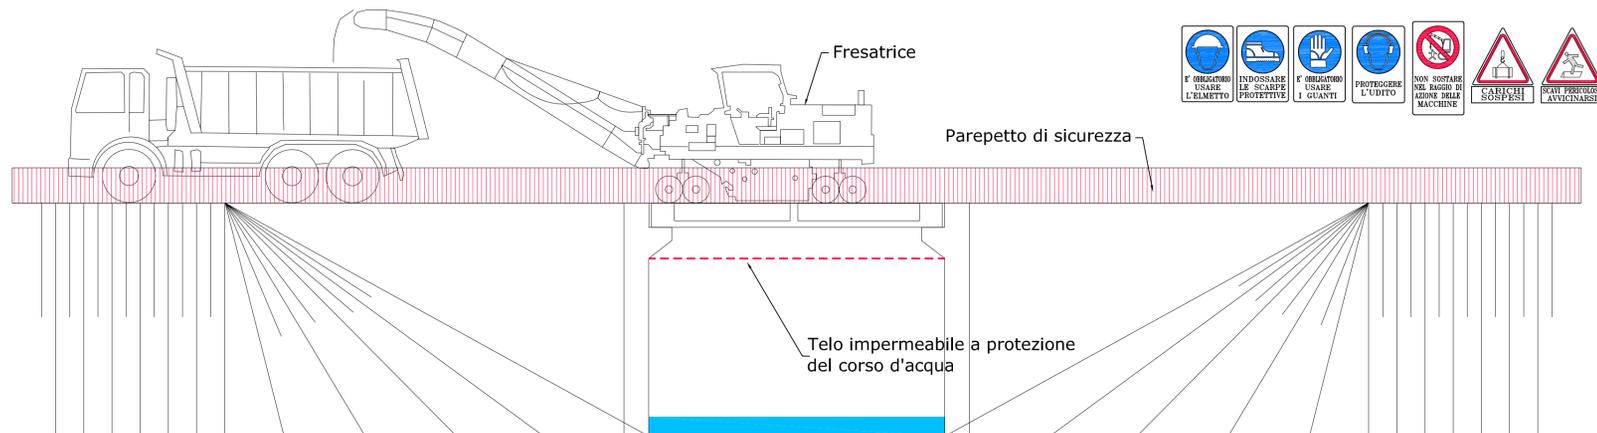

Fase 2: Montaggio di telo impermeabile sotto l'impalcato

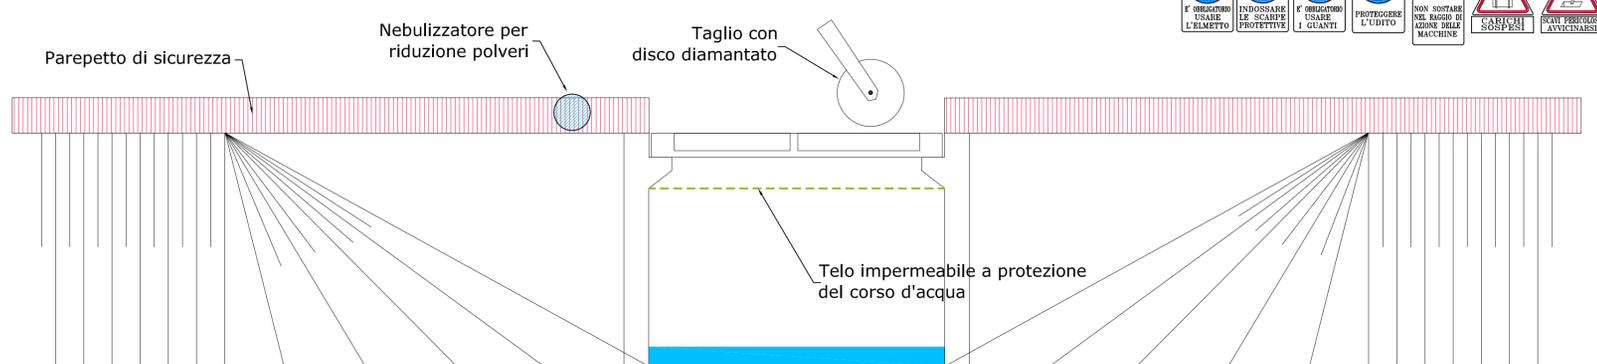

Fase 3: Taglio impalcato con disco diamantato

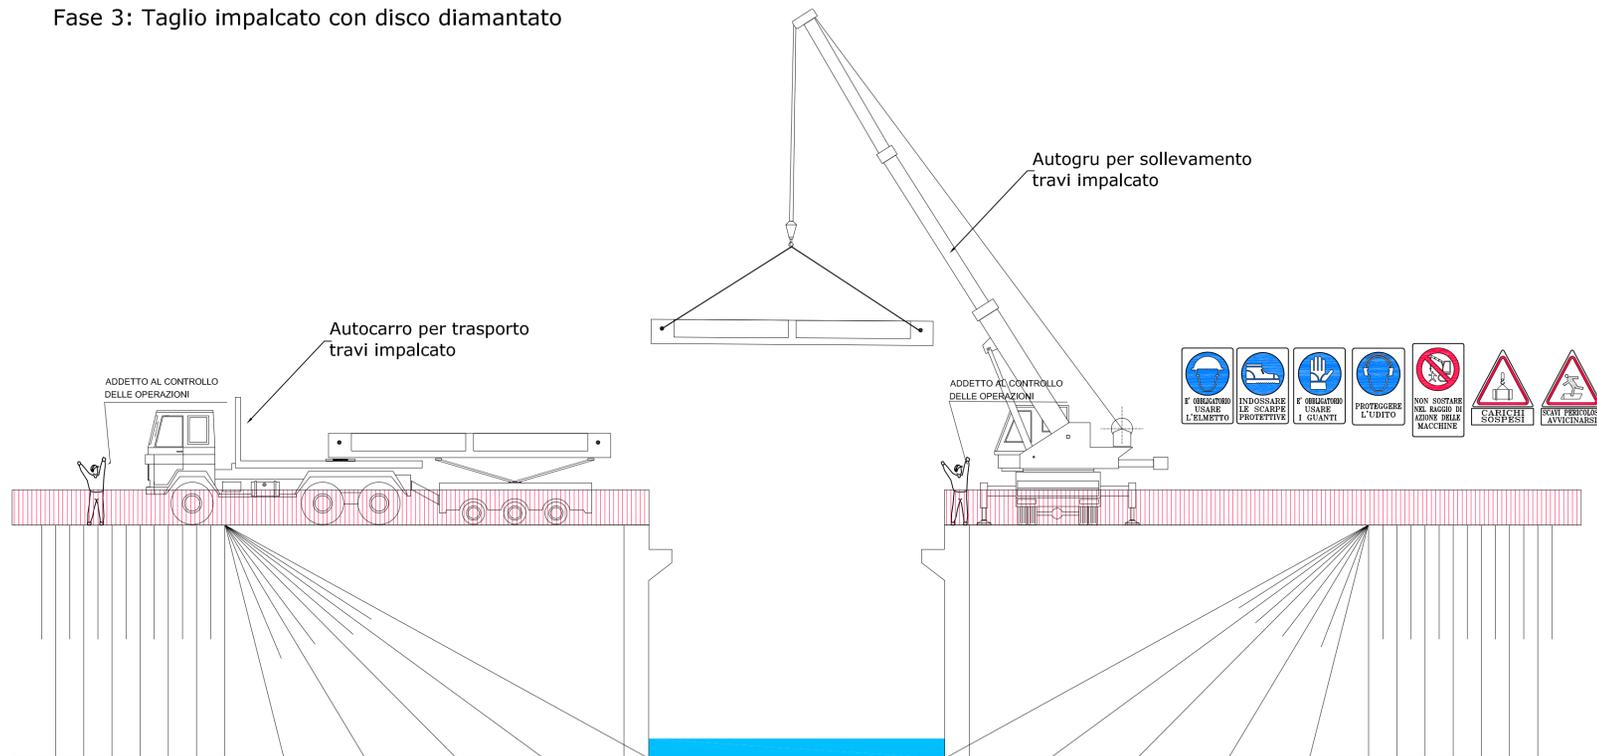

Fase 4: Sollevamento trave e carico su autocarro per il trasporto su luogo indicato

FOTO PONTE MONTE STRETTO



FOTO PONTE 51+980



| Denominazione viadotto | Comune | |
|------------------------|--------------------------|---------------------------|
| | Caltanissetta | |
| Progr. Iniziale | Progr. Finale | Lunghezza |
| 69+580 | 69+610 | 16,88 |
| N° pile | Ingombro piattaforma [m] | Larghezza carreggiata [m] |
| 1 | 10,50 | 10,00 |

| Denominazione viadotto | Comune | |
|------------------------|-----------------------------------|---------------------------|
| Km 53+240 | Serra di falco (CL) Caltanissetta | |
| Progr. Iniziale | Progr. Finale | Lunghezza |
| 53+240 | 53+281 | 41,00 |
| N° pile | Ingombro piattaforma [m] | Larghezza carreggiata [m] |
| 2 | 9,50 | 8,00 |

Nebulizzatore per riduzione polveri



PA 12/09
CORRIDOIO PLURIMODALE TIRRENICO - NORD EUROPA
ITINERARIO AGRIGENTO - CALTANISSETTA - A19
S.S. N° 640 "DI PORTO EMPEDOCLE"
AMMODERNAMENTO E ADEGUAMENTO ALLA CAT. B DEL D.M. 5.11.2001
Dal km 44+000 allo svincolo con l'A19

PROGETTO ESECUTIVO



PIANO DI SICUREZZA E COORDINAMENTO

Ponte idraulico Serra e Ponte idraulico Monte Stretto - Demolizioni

| | | | | | |
|---|--------------|-------------|---------|------------|-----------|
| Codice Unico Progetto (CUP) : F91B09000070001 | | | | | |
| Codice Elaborato: PA12_09 - E 0 0 0 GE 2 0 2 PS 0 1 U P U 0 5 1 A | | | | | |
| F | | | | | |
| E | | | | | |
| D | | | | | |
| C | | | | | |
| B | | | | | |
| A | Ottobre 2011 | EMMISSIONE | M. COIA | A. SALVAGO | M. LITI |
| REV. | DATA | DESCRIZIONE | REDATTO | VERIFICATO | APPROVATO |
| AutORIZZATO | | | | | |
| Responsabile del procedimento: Ing. MAURIZIO ARAMINI | | | | | |

