


LEGENDA

- Tracciato stradale
- ★ Inizio Stendimento
- ★ Fine Stendimento
- Prospezione sismiche a rifrazione tomografica 2019 (Cat. B - NTC 2018)
- Indagine MASW 2019 (Cat. B - NTC 2018) con categoria sismica del terreno
- Zonazione Sismica (Delibera Giunta Regionale n. 408 del 19.12.2003)**
- Zona 2
- Zona 3
- Sondaggi Gela 2019**
- ★ Down- Hole 2019 (Cat. B - NTC 2018) con categoria sismica del terreno

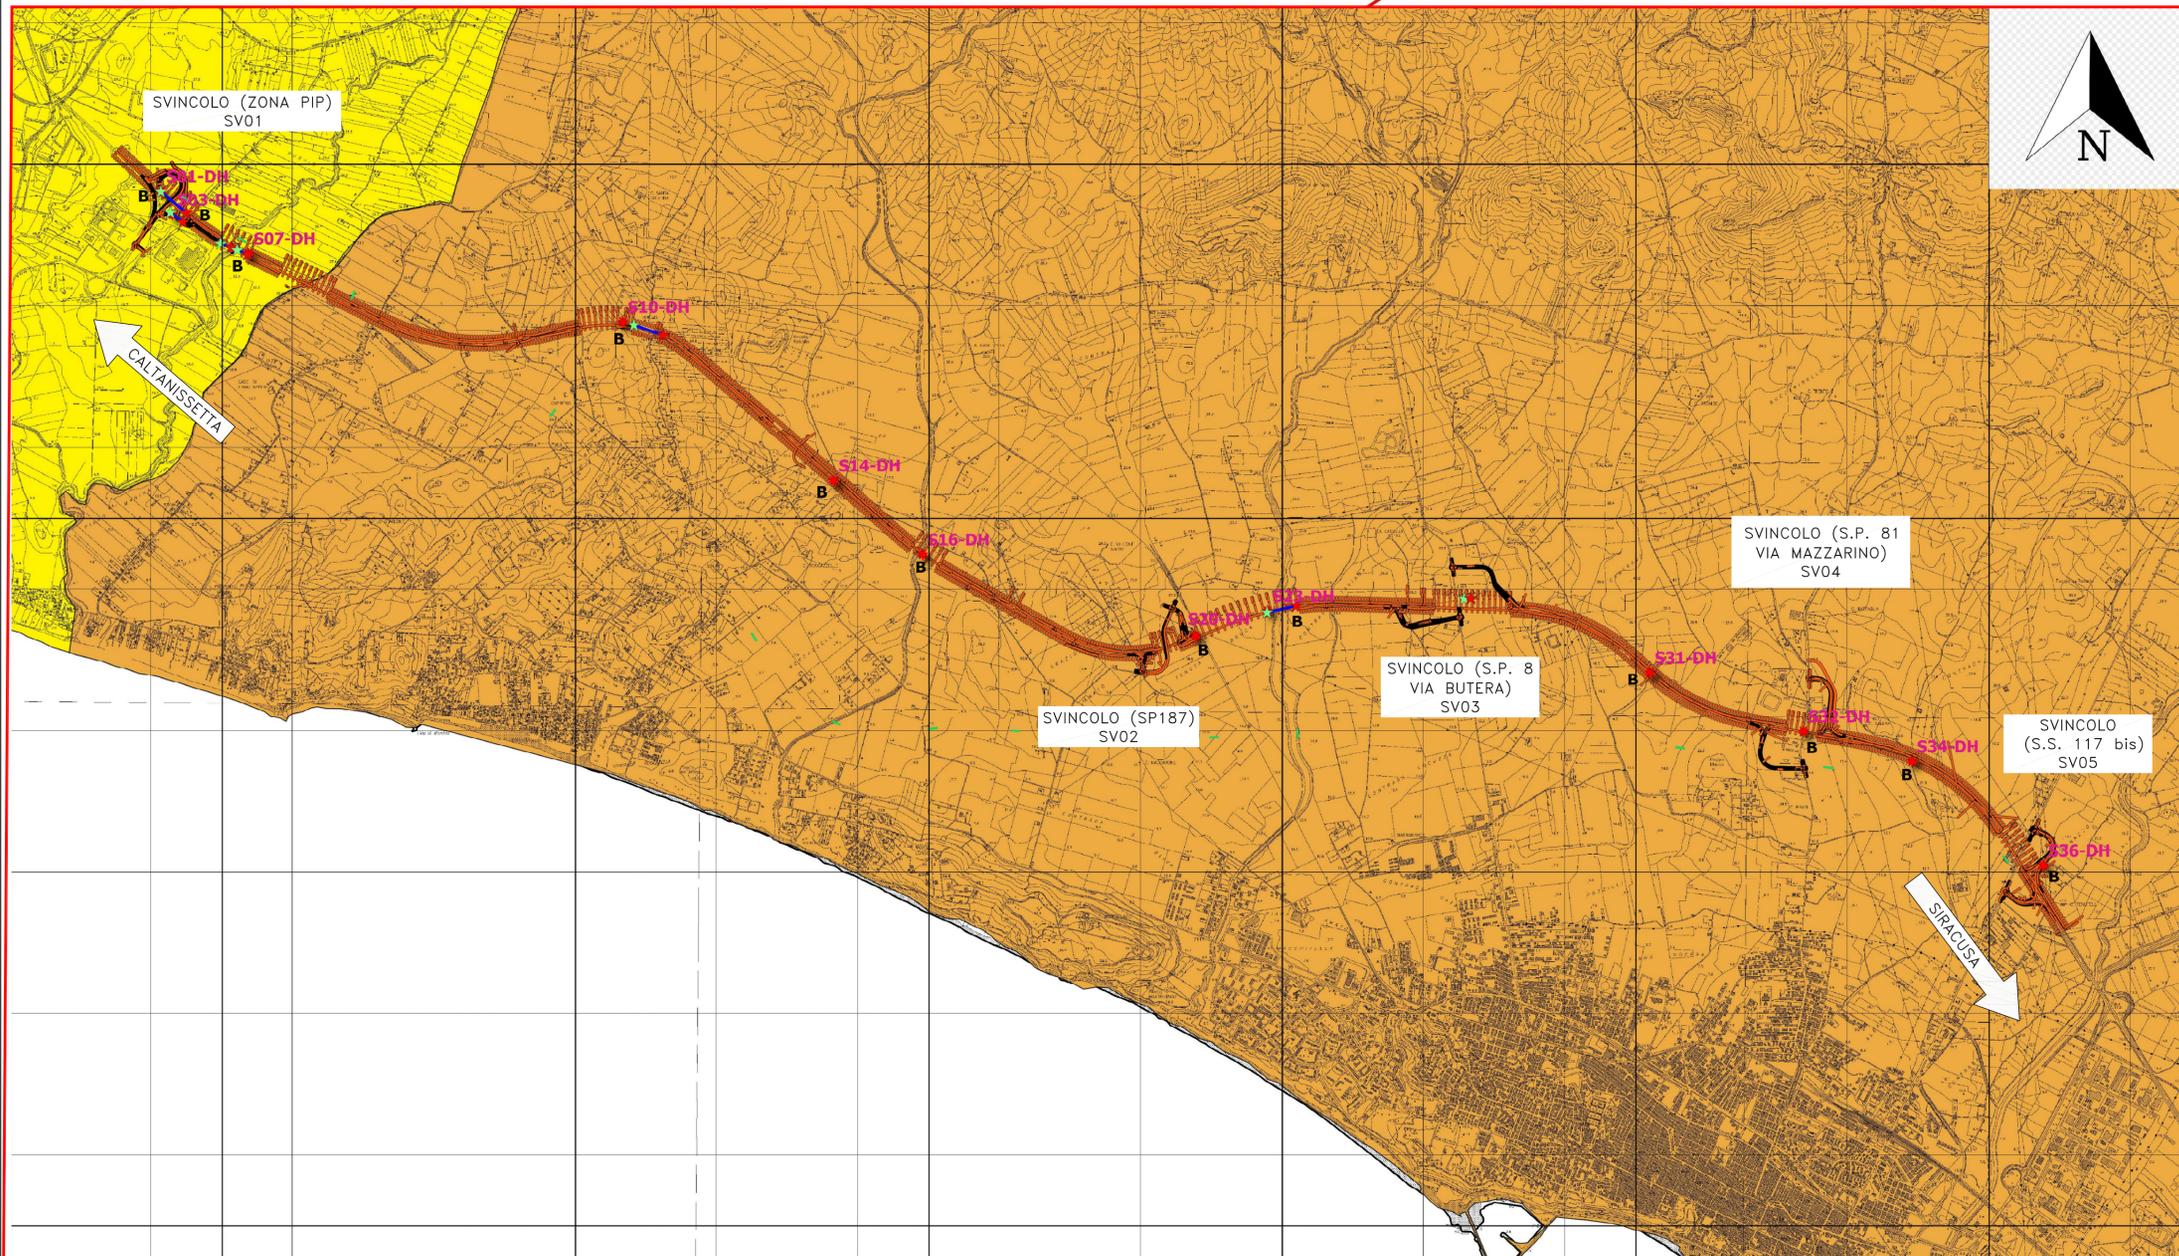

Direzione Progettazione e Realizzazione Lavori

S.S. n.626 della "Valle del Salso"
Lotti 7° e 8° e completamento della Tangenziale di Gela
Itinerario Gela - Agrigento - Castelvetroano

PROGETTO DEFINITIVO

COD. PA83

PROGETTAZIONE: ANAS - DIREZIONE PROGETTAZIONE E REALIZZAZIONE LAVORI

PROGETTISTA:
Responsabile Integrazioni specialistiche Dott. Ing. Giovanni
Responsabile Tracciato stradale Dott. Ing. Massimo Caputo
Responsabile Strutture Dott. Ing. Giovanni Piazza
Responsabile Idraulica, Geotecnica e Impianti Dott. Ing. Stefano
Responsabile Ambiente e SIA Dott. Ing. Francesco Ventura



GRUPPO DI PROGETTAZIONE

LSTTÀ
ingegneria

VIA
INGEGNERIA

SERING
INGEGNERIA

vdp

BRENG
BRIDGE ENGINEERING

GEOLOGIA
Geol. Enzo
COORDINATORE SICUREZZA IN FASE DI PROGETTAZIONE:
Dott. Ing. Enzo

VISTO: IL RESPONSABILE DEL PROCEDIMENTO
Dott. Ing. Mario Cappola

GEOLOGIA E GEOTECNICA

Planimetria con classificazione sismica del territorio

CODICE PROGETTO	NOME FILE	REVISIONE	SCALA:
PROGETTO	TOOGE00GEOPL01_A_10feb20_ALP		
DPPA0083	CODICE ELAB. TOOGE00GEOPL01	A	1:25000
D			
C			
B			
A	EMISSIONE	FEB. 2020	R. CHIANELLO E. CURCURIATO G. PIAZZA
REV.	DESCRIZIONE	DATA	REDATTO VERIFICATO APPROVATO