



1 SEZIONE IN VIADOTTO
Prog. 1+050.00

Tipologico F2
Fascia arboreo-arbustiva a carattere igrofilo


Tipologico F2
Fascia arboreo-arbustiva a carattere igrofilo

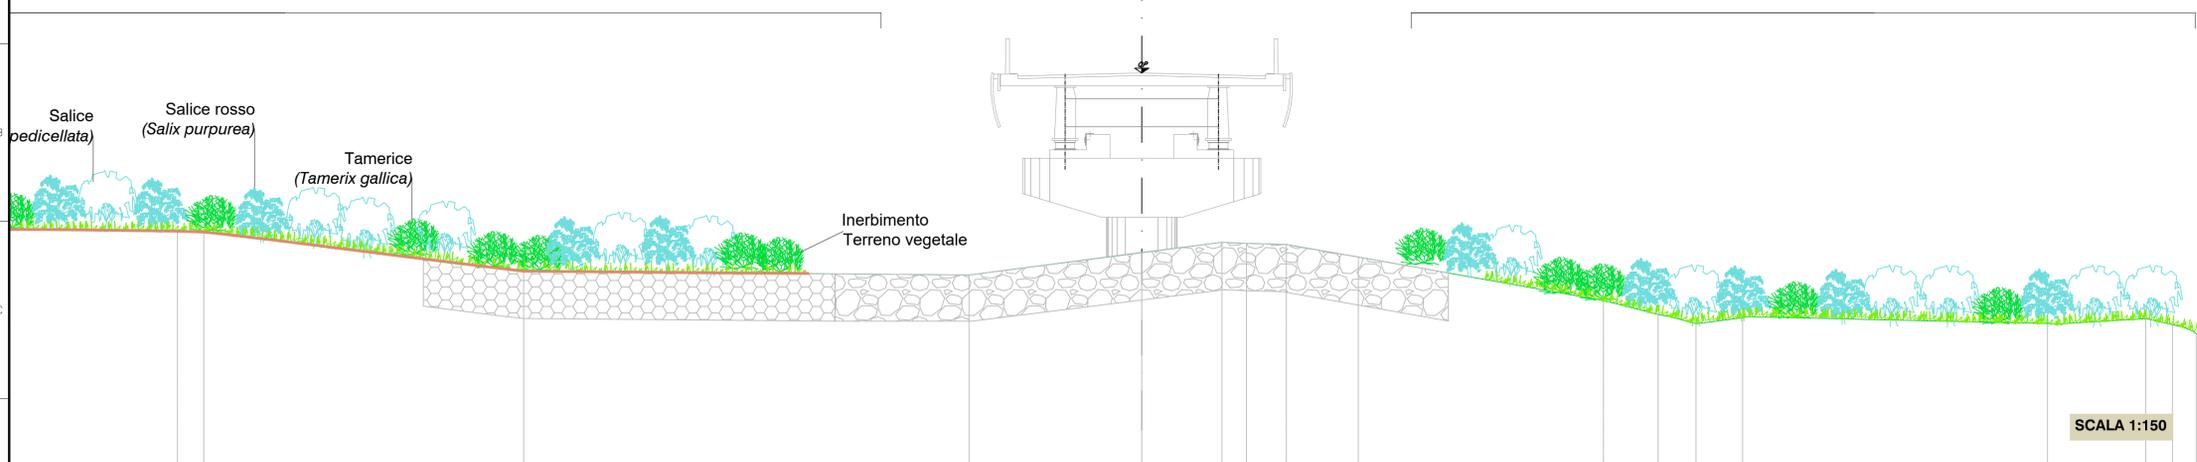

SCALA 1:150

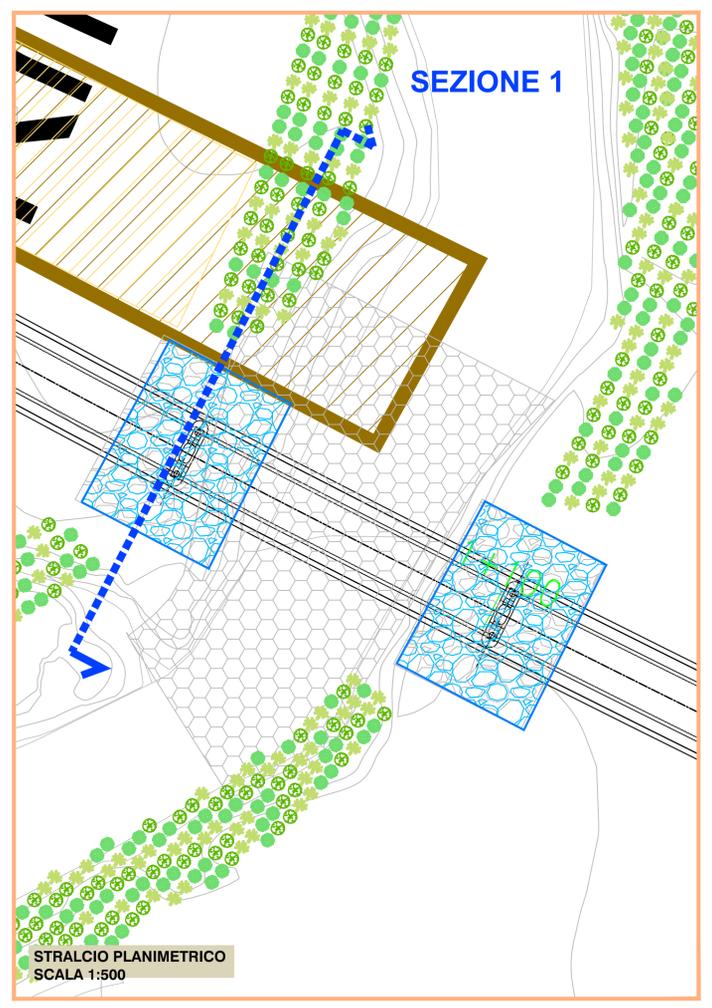


F2 - FASCIA ARBUSTIVA A CARATTERE IGROFILO

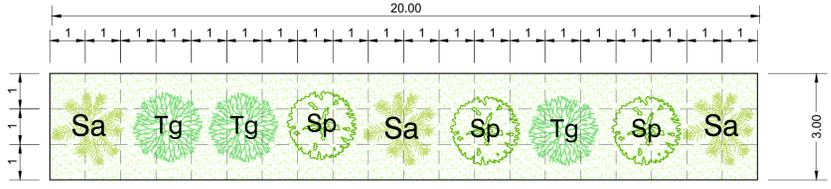


ARBUSTI (n.9 piante ogni 60 mq)		SUPERFICIE SESTO D'IMPIANTO	N. ESSENZE
Sa	SALICE <i>Salix pedicellata</i>		
Tg	TAMERICE <i>Tamerix gallica</i>	3	
Sp	SALICE ROSSO <i>Salix purpurea</i>	3	
INERBIMENTO			-

SCALA 1:100

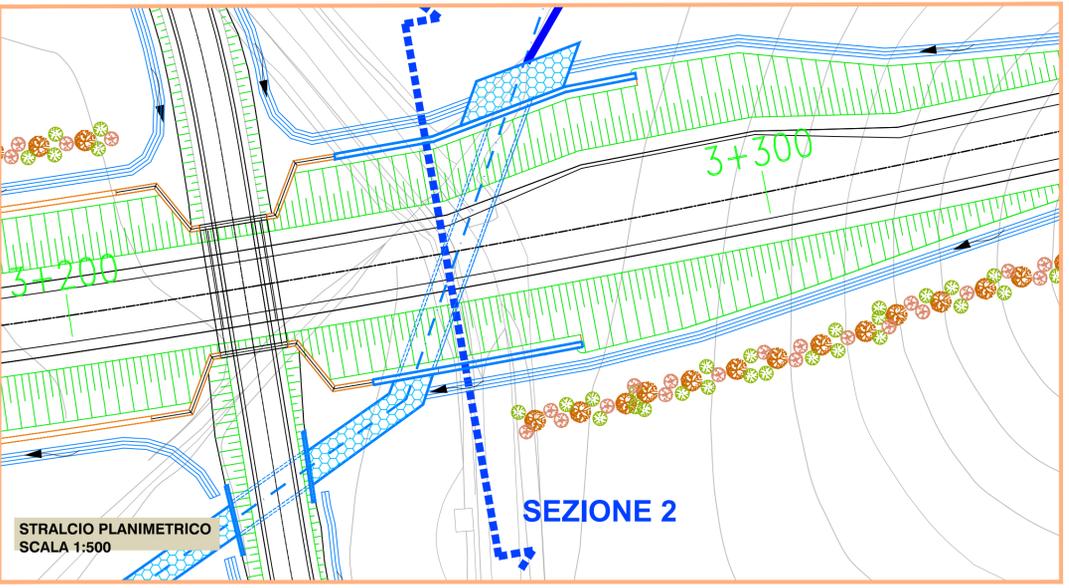

B - FILARI ARBOREO - ARBUSTIVI A FUNZIONE DI SCHERMO

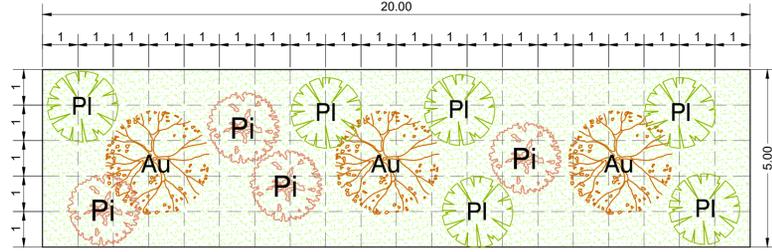


ALBERI (n.3 piante ogni 100 mq)		SUPERFICIE SESTO D'IMPIANTO	N. ESSENZE
Au	CORBEZZOLO <i>Arbutus unedo</i>		
ARBUSTI (n.10 piante ogni 100 mq)		N. ESSENZE	
Pi	LENTISCO <i>Pistacia lentiscus</i>		4
Pi	FILLIREA <i>Phyllirea latifolia</i>	6	
INERBIMENTO			-

SCALA 1:100

2 SEZIONE IN RILEVATO
Prog. 3+250.00

Tipologico B
Filari arboreo - arbustivi a funzione di schermo

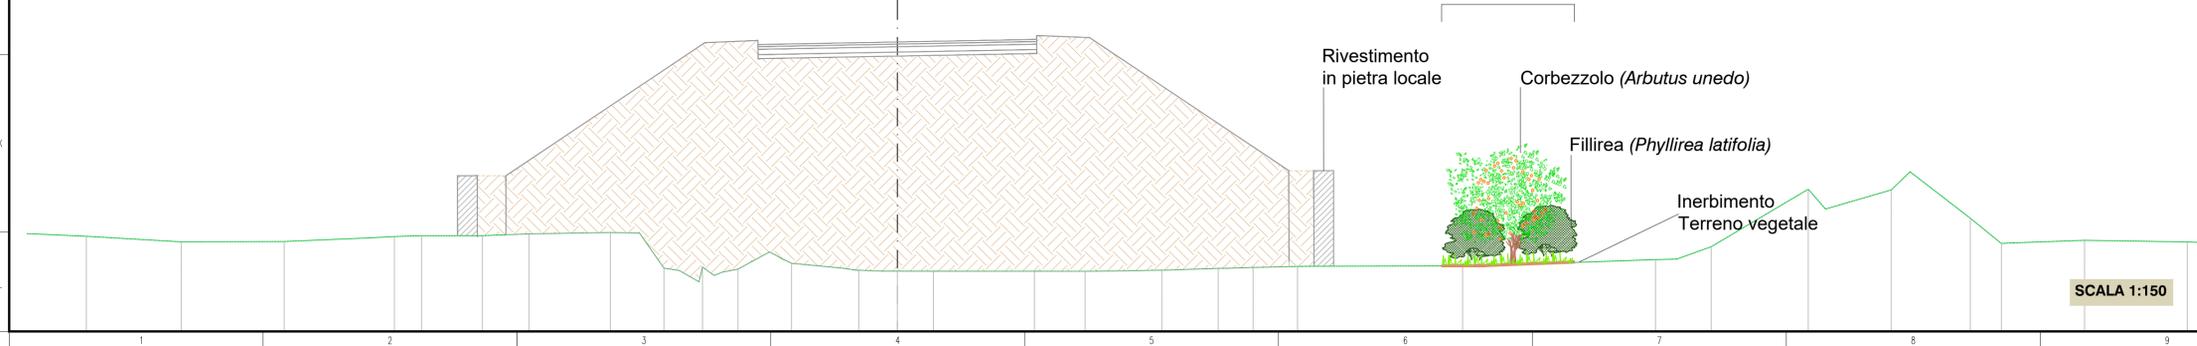

SCALA 1:150

Sanas
GRUPPO FS ITALIANE

Direzione Progettazione e Realizzazione Lavori

S.S. n.626 della "Valle del Salso"
Lotti 7' e 8' e completamento della Tangenziale di Gela
Itinerario Gela - Agrigento - Castelvetro

PROGETTO DEFINITIVO COD. PA83

PROGETTAZIONE: ANAS - DIREZIONE PROGETTAZIONE E REALIZZAZIONE LAVORI

PROGETTISTA:
Responsabile Integrazioni specialistiche Dott. Ing. Giovanni Piazza
Responsabile Tracciato stradale Dott. Ing. Massimo Capasso
Responsabile Strutture Dott. Ing. Giovanni Piazza
Responsabile Idraulica, Geotecnica e Impianti Dott. Ing. Sergio Di Mola
Responsabile Ambiente e SIA Dott. Ing. Francesco Ventura

GRUPPO DI PROGETTAZIONE
LETTI ingegneria
VIA INGEGNERIA
SERING INGEGNERIA

GEOLOGO:
Geol. Enrico Curcuruto

COORDINATORE SICUREZZA IN FASE DI PROGETTAZIONE:
Dott. Ing. Sergio Di Mola

VISTO: IL RESPONSABILE DEL PROCEDIMENTO
Dott. Ing. Maria Coppola

vdp **BRENG** BRIDGE ENGINEERING

OPERE A VERDE
Sezioni e dettagli interventi di inserimento paesaggistico ambientale

CODICE PROGETTO	NOME FILE	REVISIONE	SCALA:
PROGETTO DPPA0083	LV. PROG. ANNO D 19	T00IA00AMBDC01A_SeZ_det_int_pae	VARIE
ELAB. DPPA0083	ELAB. T00IA00AMBDC01		
D			
C			
B			
A	EMISSIONE	FEB.2020	B.2MEI F.VENTURA G.PIAZZA
REV.	DESCRIZIONE	DATA	REDATTO VERIFICATO APPROVATO