

TIPOLOGICI DI IMPIANTO	Superficie modulo di impianto (mq)	Superficie totale intervento (mq)
<b>A - Prato cespugliato</b>	300	22702
Viburno (Viburnum tinus)	6	454
Cisto rosso (Cystus incarnus)	7	530
Rosmarino (Rosmarinus officinalis)	5	378
Rosa (Rosa sempervirens)	5	378
<b>B - Filare arboreo - arbustivo</b>	100	6265
Corbezzolo (Arbutus unedo)	3	188
Fillirea (Phyllirea latifolia)	6	376
Lentisco (Pistacia lentiscus)	4	251
<b>C - Siepe arbustiva</b>	60	501
Mirto (Myrtus communis)	3	25
Lentisco (Pistacia lentiscus)	4	33
Erica (Erica terminalis)	4	33
<b>D - Arbusti a gruppi in corrispondenza dei rilevati e trincee</b>	140	3513
Viburno (Viburnum tinus)	5	125
Ginestra (Spartium junceum)	11	276
Lentisco (Pistacia lentiscus)	5	125
<b>E - Arbusteto mediterraneo</b>	300	5580
Fillirea (Phyllirea latifolia)	11	205
Lentisco (Pistacia lentiscus)	9	167
Mirto (Myrtus communis)	8	149
Alaterno (Rhamnus alaternus)	4	74
<b>F 1 - Fascia arboreo - arbustiva a carattere igrofilo</b>	60	8094
Tamerice (Tamerix africana)	3	405
Salice bianco (Salix alba)	3	405
Salice rosso (Salix purpurea)	3	405
<b>F 2 - Fascia arbustiva a carattere igrofilo</b>	60	14940
Tamerice (Tamerix gallica)	3	747
Salice (Salix pedicellata)	3	75
Salice rosso (Salix purpurea)	3	75
<b>G - Siepe arbustiva di invito a carattere igrofilo</b>	40	320
Salice rosso (Salix purpurea)	5	40
Tamerice (Tamerix gallica)	5	40


**LEGENDA**

Tracciato di progetto  
 Perimetro espropri definitivi - recinzione  
 Confini comunali  
 Corsi d'acqua

Caratteri  
 CO\_n. Cantieri operativi  
 CB Campo base  
 AT Aree tecniche

X\_n. Codice intervento/ n° progressivo  
 X\_mq Dimensioni intervento  
 Rete idraulica  
 Vasche di trattamento delle acque

CODICE INTERVENTO	TIPO INTERVENTO	FUNZIONE SPECIFICA	DESCRIZIONE	SUPERFICIE COMPLESSIVA	PIANTE
	Inerbimento dei rilevati	Stabilizzazione suolo	Protezione e consolidamento delle scarpate dove non è prevista la piantumazione di essenze arboree e arbustive	-	-
L	Ripristino dei suoli nelle aree della viabilità diomessa	Recupero e stabilizzazione del suolo	Demolizione della viabilità esistente, riconfigurazione dei suoli mediante inerbimento	2041	-
M	Interventi di inerbimento	Ripristino dei suoli	Recupero suolo e costituzione cotto erboso	18798	-
A	Prato cespugliato	Estetica/Ornamentale	Intervento di arredo in corrispondenza delle rotatorie e degli svincoli, nel rispetto della visibilità	22702	1740
B	Filare arboreo - arbustivo	Mascheramento visivo	Piantumazione di filari con funzione di schermo a filtro per mascherare rilevati e viadotti	6265	815
C	Siepe arbustiva	Mascheramento visivo, riciclaggio trame dei campi	Piantumazione di siepi con funzione di mascheramento e di riciclaggio trame dei campi	501	91
D	Arbusti a gruppi in corrispondenza di rilevati e trincee	Consolidante	Intervento di consolidamento dei trati in rilevato e valorizzazione paesaggistica	3513	526
E	Arbusteto mediterraneo	Connessione naturalistica	Ricostituzione di nuclei di vegetazione arbustiva sempreverde di potenziamento e riciclaggio ecologica con arbusti di macchia e gariga a valenza faunistica	5580	595
F	Fascia arboreo - arbustiva a carattere igrofilo	Ripristino ecologico	Potenziamento della vegetazione igrofila in corrispondenza delle fasce ripariali dei corsi d'acqua interferiti dal tracciato di progetto	23034	3456
G	Siepe arbustiva di invito a carattere igrofilo	Funzionalità del corridoio ecologico fauna	Predisposizione di siepi di invito per favorire l'ingresso da parte della fauna	320	80
	Sottopasso faunistico	Permeabilità faunistica	Individuazione dei varchi idonei per il passaggio della fauna, progettazione degli attraversamenti idraulici costituiti da tombini e sciatori lungo la nuova infrastruttura stradale, allo scopo di garantire il passaggio della fauna locale	-	-
H	Ripristino dei suoli in corrispondenza delle aree di cantiere e intruse	Ripristino ante-operam, recupero suolo e costituzione cotto erboso	Ripristino della fertilità del terreno mediante semina di leguminose e graminacee, per restituirlo alla funzione agricola	87734	-
I	Recupero dei suoli in corrispondenza della galleria artificiale e le rotatorie	Recupero suolo e costituzione cotto erboso	Ripristino dei suoli	11302	-

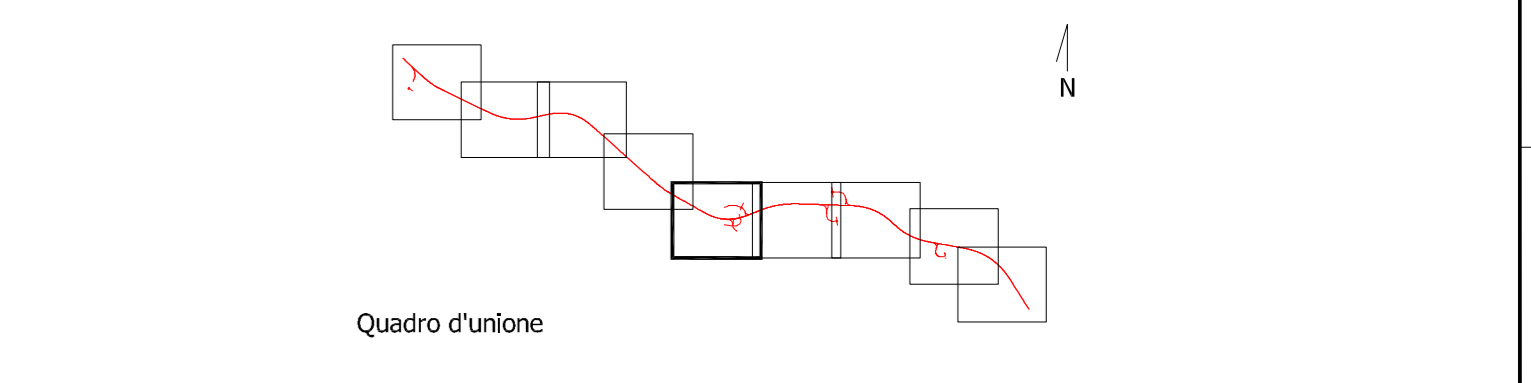

**Sanas**  
GRUPPO FS ITALIANE  
Direzione Progettazione e Realizzazione Lavori

S.S. n.626 della "Valle del Salso"  
Lotti 7 e 8 e completamento della Tangenziale di Gela  
Itinerario Gela - Agrigento - Castelvetro

PROGETTO DEFINITIVO

PROGETTISTA: ANAS - DIREZIONE PROGETTAZIONE E REALIZZAZIONE LAVORI

PROGETTO: 001A00AMBPP06-14A\_Opere\_verde

REVISIONE: A  
SCALA: 1:2.000

OPERE A VERDE  
Planimetria opere a verde 5/9

REV.	DESCRIZIONE	DATA	REDATTO	VERIFICATO	APPROVATO
D					
C					
B					
A	EMISSIONE	FEB.2020	B.ZUCCHI	F.VERGARA	E.PAZZA