


**LEGENDA**

- Tracciato di progetto
- Confini comunali
- Fascia di pertinenza acustica (D.P.R. 142 del 30/3/2004, Allegato 1, Tabella 1)
- 250 m
- Ricettori censiti

**Livelli sonori in dB(A)**

- < 30
- 30-35
- 35-40
- 40-45
- 45-50
- 50-55
- 55-60
- 60-65
- 65-70
- 70-75
- ≥ 75

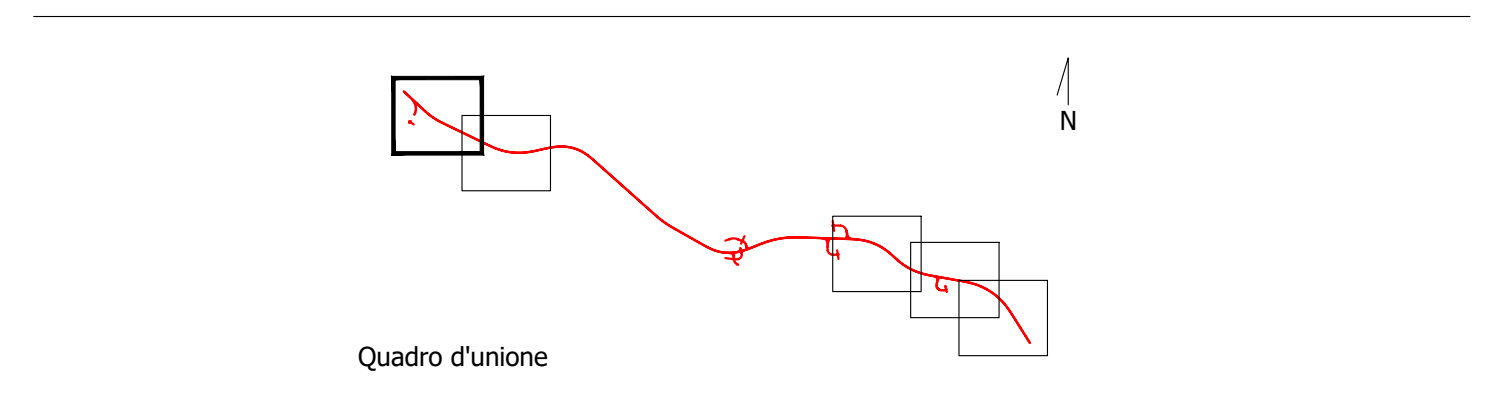

**Sanas**  
GRUPPO FS ITALIANE

**Direzione Progettazione e Realizzazione Lavori**

S.S. n.626 della "Valle del Salso"  
Lotti 7' e 8' e completamento della Tangenziale di Gela  
Itinerario Gela - Agrigento - Castelvetro

**PROGETTO DEFINITIVO** COD. PAR3

PROGETTAZIONE: AMAS - DIREZIONE PROGETTAZIONE E REALIZZAZIONE LAVORI

**PROGETTISTA:**  
Responsabile integratore specialistiche Dott. Ing. Giovanni Pizzano  
Responsabile Tracciato stradale Dott. Ing. Massimo Capasso  
Responsabile Stradale Dott. Ing. Giovanni Pizzano  
Responsabile Stradale, Dimensione e Materiali Dott. Ing. Sergio Di Mico  
Responsabile Ambientale e GIS Dott. Ing. Francesco Vitarone

**GRUPPO DI PROGETTAZIONE**

**INGEGNERIA**  
LST  
Via  
INGEGNERIA  
SERING  
INGEGNERIA  
vdp  
B R E N G

**GEOLOGO:**  
Dott. Enrico Curatolo

**COORDINATORE SICUREZZA IN FASE DI PROGETTAZIONE:**  
Dott. Ing. Sergio Di Mico

**VISTO: IL RESPONSABILE DEL PROCEDIMENTO**  
Dott. Ing. Maria Capasso

**INQUINAMENTO ACUSTICO**  
Caratterizzazione del clima acustico ante operam Diurno  
(Mappe orizzontali) 1/5

PROGETTO	LIV. PROG. ANNO	NOME FILE	REVISIONE	SCALA:	
DPPA0083	19	T00IA01AMBC01-05A_isofoniche_AO_D	A	1:2.000	
D					
C					
B					
A	EMISSIONE	FEB.2020	AJDM	F.MENIVIERA	G.PAZZA
REV.	DESCRIZIONE	DATA	REDATTO	VERIFICATO	APPROVATO

COMUNE DI BUTERA  
COMUNE DI GELA