




LEGENDA

- Tracciato di progetto
- Confini comunali
- Fascia di pertinenza acustica (D.P.R. 142 del 30/3/2004, Allegato 1, Tabella 1)
- 250 m
- Ricettori censiti

Livelli sonori in dB(A)

- <30
- 30-35
- 35-40
- 40-45
- 45-50
- 50-55
- 55-60
- 60-65
- 65-70
- 70-75
- ≥75

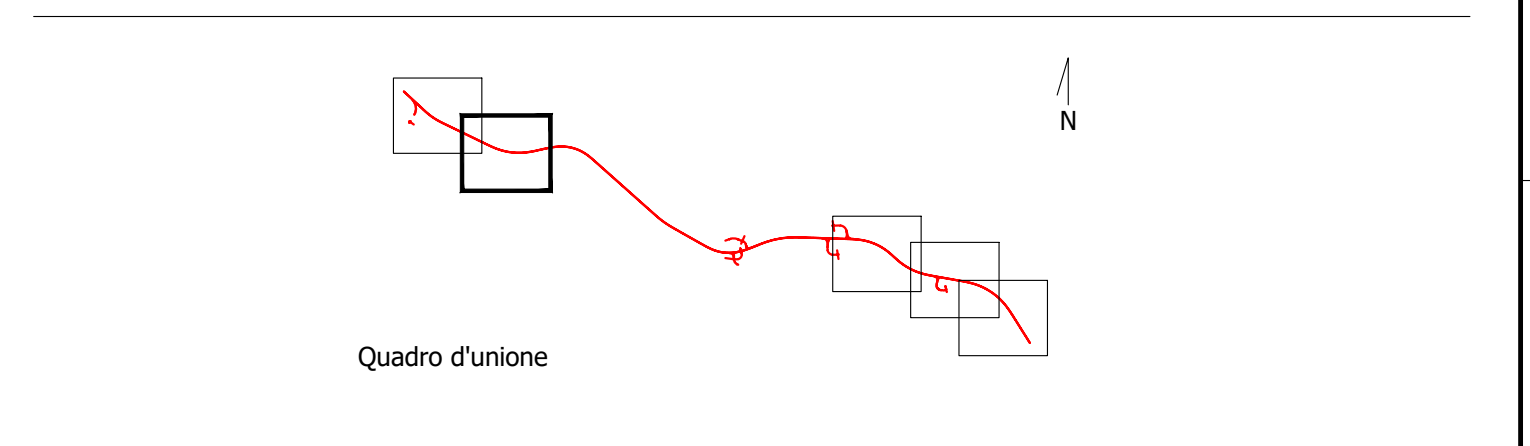

Sanas
GRUPPO FS ITALIANE

Direzione Progettazione e Realizzazione Lavori

S.S. n.626 della "Valle del Salso"
Lotti 7' e 8' e completamento della Tangenziale di Gela
Itinerario Gela - Agrigento - Castelvetro

PROGETTO DEFINITIVO COD. PAR3

PROGETTAZIONE: AMAS - DIREZIONE PROGETTAZIONE E REALIZZAZIONE LAVORI

PROGETTISTA:
Responsabile integratori specialistici Dott. Ing. Giovanni Pizzari
Responsabile Tracciato stradale Dott. Ing. Massimo Capasso
Responsabile Stradale Dott. Ing. Giovanni Pizzari
Responsabile Stradale, Geotecnica e Impianti Dott. Ing. Sergio Di Majo
Responsabile Ambientale e SSI Dott. Ing. Francesco Ventura

GRUPPO DI PROGETTAZIONE

LTIA
ingegneria

VIA
INGEGNERIA

SERING
INGEGNERIA

vdp

BRENG
INGEGNERIA

INQUINAMENTO ACUSTICO
Caratterizzazione del clima acustico ante operam Diurno
(Mappe orizzontali) 2/5

CODICE PROGETTO	LIV. PROG. ANNO	NOME FILE	REVISIONE	SCALA:	
DPPA0083	019	T00IA01AMBCT01-05A_isofoniche_AG_D	A	1:2.000	
D					
C					
B					
A	EMISSIONE	FEB.2020	AZD/M	F. MENNAR	G. PANZA
REV.	DESCRIZIONE	DATA	REDATTO	VERIFICATO	APPROVATO