

LEGENDA

Tracciato di progetto

Confini comunali


Fascia di pertinenza acustica (D.P.R. 142 del 30/3/2004, Allegato 1, Tabella 1)

250 m

Ricettori censiti

Livelli sonori in dB(A)

- < 30
- 30-35
- 35-40
- 40-45
- 45-50
- 50-55
- 55-60
- 60-65
- 65-70
- 70-75
- ≥ 75

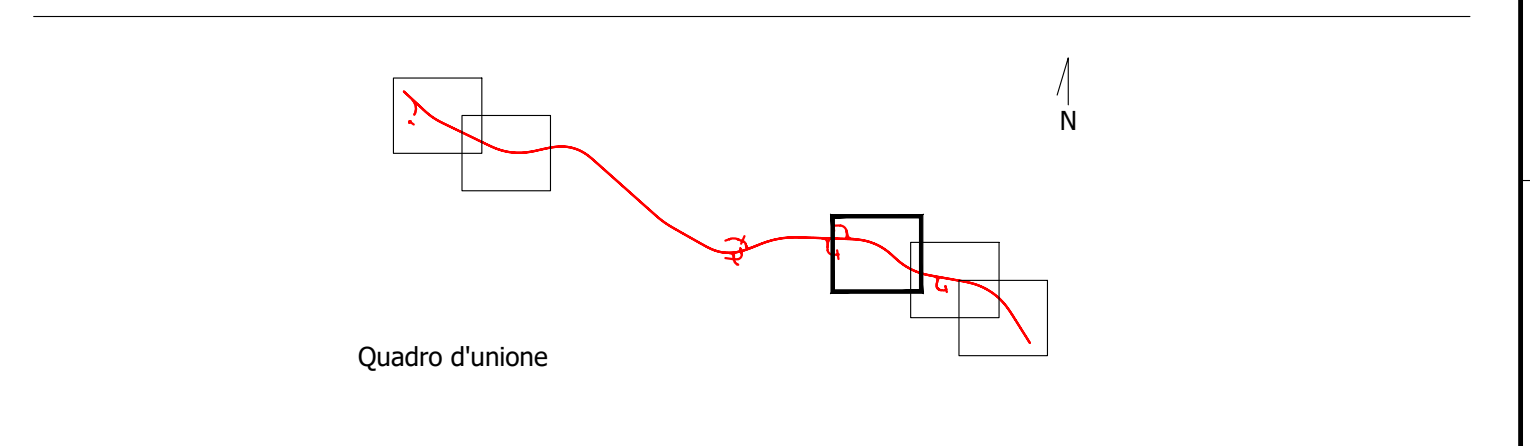

Sanas
GRUPPO FS ITALIANE

Direzione Progettazione e Realizzazione Lavori

S.S. n.626 della "Valle del Salso"

Lotti 7' e 8' e completamento della Tangenziale di Gela

Itinerario Gela - Agrigento - Castelvetro

PROGETTO DEFINITIVO cod. PAR3

PROGETTAZIONE: **ANAS - DIREZIONE PROGETTAZIONE E REALIZZAZIONE LAVORI**

<p>PROGETTISTA: Responsabile integratori specialistiche Dott. Ing. Giovanni Pizzaro Responsabile Tracciato stradale Dott. Ing. Massimo Capasso Responsabile Strada, Costruzione e Materiali Dott. Ing. Sergio Di Majo Responsabile Ambientale e SR Dott. Ing. Francesco Ventura</p> <p>GEOLOGO: Dott. Enrico Curatolo</p> <p>COORDINATORE SICUREZZA IN FASE DI PROGETTAZIONE: Dott. Ing. Sergio Di Majo</p> <p>VISTO: IL RESPONSABILE DEL PROCEDIMENTO Dott. Ing. Maria Caputo</p>	<p>GRUPPO DI PROGETTAZIONE</p> <p>LTSA ingegneria</p> <p>VIA INGEGNERIA</p> <p>SERING INGEGNERIA</p> <p>vdp</p> <p>BRENG INGEGNERIA</p>
--	---

INQUINAMENTO ACUSTICO

Caratterizzazione del clima acustico ante operam Diurno

(Mappe orizzontali) 3/5

REV.	DESCRIZIONE	DATA	REDATTO	VERIFICATO	APPROVATO
A	EMISSIONE	FEB.2020	AJZONI	F. MENNARA	G. PANZA
B					
C					
D					

PROGETTO	LIV. PROJ.	ANNO	NOME FILE	REVISIONE	SCALA
DPPA0083	0	19	T00IA01AMBCT01-05A_isofoniche_A0_D	A	1:2.000
			ELAB. T00IA01AMBCT03		