




**LEGENDA**

- Tracciato di progetto
- Confini comunali
- Fascia di pertinenza acustica (D.P.R. 142 del 30/3/2004, Allegato 1, Tabella 1)
- 250 m
- Ricettori censiti

**Livelli sonori in dB(A)**

- < 30
- 30-35
- 35-40
- 40-45
- 45-50
- 50-55
- 55-60
- 60-65
- 65-70
- 70-75
- ≥ 75

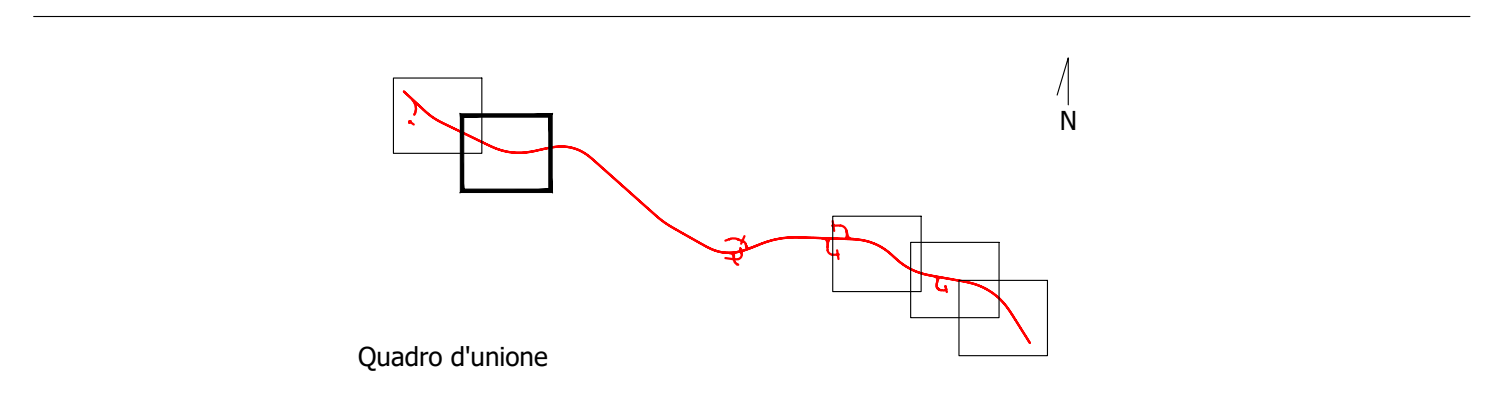

**Sanas**  
GRUPPO FS ITALIANE  
*Direzione Progettazione e Realizzazione Lavori*

S.S. n.626 della "Valle del Salso"  
Lotti 7' e 8' e completamento della Tangenziale di Gela  
Itinerario Gela - Agrigento - Castelvetro

**PROGETTO DEFINITIVO** COD. PAR3

PROGETTAZIONE: ANAS - DIREZIONE PROGETTAZIONE E REALIZZAZIONE LAVORI

<p><b>PROGETTISTA:</b> Responsabile integratori specialistiche Dott. Ing. Giovanni Pizzari Responsabile Tracciato stradale Dott. Ing. Massimo Capasso Responsabile Stradica, Geometrica e Materiali Dott. Ing. Sergio Di Majo Responsabile Ambientale e SSI Dott. Ing. Francesco Ventura</p> <p><b>GEOLOGO:</b> Dott. Enrico Curatolo</p> <p><b>COORDINATORE SICUREZZA IN FASE DI PROGETTAZIONE:</b> Dott. Ing. Sergio Di Majo</p> <p><b>VISTO: IL RESPONSABILE DEL PROCEDIMENTO</b> Dott. Ing. Mario Capasso</p>	<p><b>GRUPPO DI PROGETTAZIONE</b></p> <p><b>LTSA</b> ingegneria</p> <p><b>VIA</b> INGEGNERIA</p> <p><b>SERING</b> INGEGNERIA</p> <p><b>vdp</b></p> <p><b>BRENG</b> INGEGNERIA</p>
---	---

**INQUINAMENTO ACUSTICO**  
Caratterizzazione del clima acustico ante operam Notturno  
(Mappe orizzontali) 2/5

CODICE PROGETTO	LV. PRIG. ANNO	NOME FILE	REVISIONE	SCALA	
DPPA0083	19	T00IA01AMBCT06-10A_isofoniche_AO_N	A	1:2.000	
D					
C					
B					
A	EMISSIONE	FEB.2020	AZD/MT	F. MENNARA	G. PANZA
REV.	DESCRIZIONE	DATA	REDATTO	VERIFICATO	APPROVATO