

LEGENDA

Tracciato di progetto

Confini comunali


Fascia di pertinenza acustica (D.P.R. 142 del 30/3/2004, Allegato 1, Tabella 1)

250 m

Ricettori censiti

Livelli sonori in dB(A)

- < 30
- 30-35
- 35-40
- 40-45
- 45-50
- 50-55
- 55-60
- 60-65
- 65-70
- 70-75
- ≥ 75

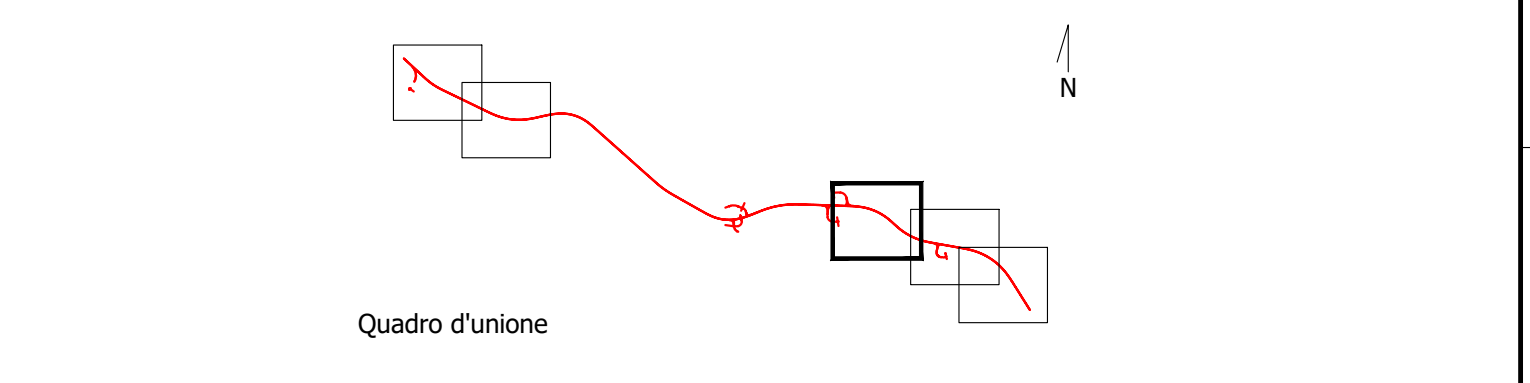

Sanas
GRUPPO FS ITALIANE

Direzione Progettazione e Realizzazione Lavori

S.S. n.626 della "Valle del Salso"

Lotti 7' e 8' e completamento della Tangenziale di Gela

Itinerario Gela - Agrigento - Castelvetro

PROGETTO DEFINITIVO cod. PAR3

PROGETTAZIONE: ANAS - DIREZIONE PROGETTAZIONE E REALIZZAZIONE LAVORI

<p>PROGETTISTA: Responsabile integratori specialistiche Dott. Ing. Giovanni Pizzaro Responsabile Tracciato stradale Dott. Ing. Massimo Capasso Responsabile Strada, Costruzione e Materiali Dott. Ing. Sergio Di Majo Responsabile Ambientale e SR Dott. Ing. Francesco Ventura</p>	<p>GRUPPO DI PROGETTAZIONE</p> <p>LTIA ingegneria</p> <p>VIA INGEGNERIA</p> <p>SERING INGEGNERIA</p> <p>vdp</p> <p>BRENG INGEGNERIA</p>
<p>GEOLOGO: Dott. Enrico Curatolo</p> <p>COORDINATORE SICUREZZA IN FASE DI PROGETTAZIONE: Dott. Ing. Sergio Di Majo</p>	
<p>VISTO: IL RESPONSABILE DEL PROCEDIMENTO Dott. Ing. Maria Caputo</p>	

INQUINAMENTO ACUSTICO

Caratterizzazione del clima acustico ante operam Notturno

(Mappe orizzontali) 3/5

CODICE PROGETTO	NOME FILE	REVISIONE	SCALA:
PROGETTO	T00IA01AMBCT06-10A_isofoniche_AO_N	A	1:2.000
ELAB.	T00IA01AMBCT08		
D			
C			
B			
A	EMISSIONE	FEB.2020	AZIONI
REV.	DESCRIZIONE	DATA	REDDATO VERIFICATO APPROVATO