




**LEGENDA**

- Tracciato di progetto
- Confini comunali
- Fascia di pertinenza acustica (D.P.R. 142 del 30/3/2004, Allegato 1, Tabella 1)
- 250 m
- Ricettori censiti

**Livelli sonori in dB(A)**

- < 30
- 30-35
- 35-40
- 40-45
- 45-50
- 50-55
- 55-60
- 60-65
- 65-70
- 70-75
- ≥ 75

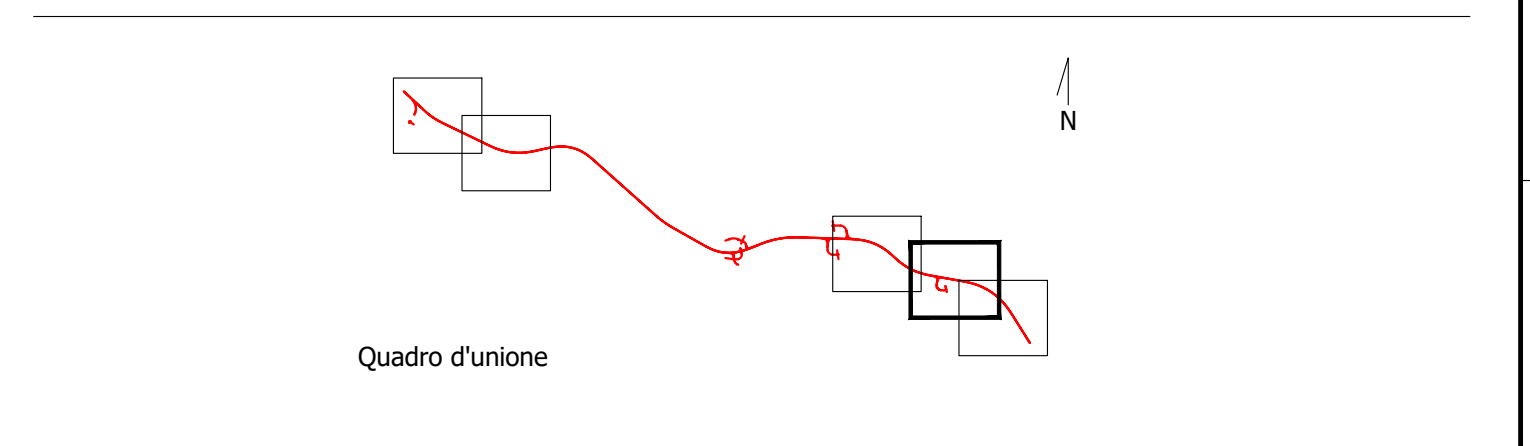

**Sanas**  
GRUPPO FS ITALIANE  
*Direzione Progettazione e Realizzazione Lavori*

S.S. n.626 della "Valle del Salso"  
Lotti 7' e 8' e completamento della Tangenziale di Gela  
Itinerario Gela - Agrigento - Castelvetro

**PROGETTO DEFINITIVO** COD. PAR3

**PROGETTISTA:** ANAS - DIREZIONE PROGETTAZIONE E REALIZZAZIONE LAVORI

**GRUPPO DI PROGETTAZIONE:**

- LTIA ingegneria
- VIA INGEGNERIA
- SERING INGEGNERIA
- vdp
- BRENG

**PROGETTISTA:**  
Responsabile integratori specialistiche Dott. Ing. Giovanni Pizzaro  
Responsabile Tracciato stradale Dott. Ing. Massimo Capasso  
Responsabile Stradale Dott. Ing. Giovanni Pizzaro  
Responsabile Stradale, Dimensione e Materiali Dott. Ing. Sergio Di Majo  
Responsabile Antidanni e GSI Dott. Ing. Francesco Ventura

**GEOLOGO:**  
Dott. Emilio Carrara

**COORDINATORE SICUREZZA IN FASE DI PROGETTAZIONE:**  
Dott. Ing. Sergio Di Majo

**VISTO: IL RESPONSABILE DEL PROCEDIMENTO**  
Dott. Ing. Maria Capasso

**INQUINAMENTO ACUSTICO**  
Caratterizzazione del clima acustico ante operam Notturno  
(Mappe orizzontali) 4/5

PROGETTO	LIV. PROG. ANNO	NOME FILE	REVISIONE	SCALA:
DPPA0083	019	T00IA01AMBCT06-10A_isofoniche_AO_N	A	1:2.000
D				
C				
B				
A	EMISSIONE	FEB.2020	AZIMT	F. MENNARÀ
REV.	DESCRIZIONE	DATA	REDATTO	VERIFICATO
				APPROVATO