


LEGENDA

- Tracciato di progetto
- Confini comunali
- Fascia di pertinenza acustica (D.P.R. 142 del 30/3/2004, Allegato 1, Tabella 1)
- 250 m
- Ricettori censiti

Livelli sonori in dB(A)

- < 30
- 30-35
- 35-40
- 40-45
- 45-50
- 50-55
- 55-60
- 60-65
- 65-70
- 70-75
- ≥ 75

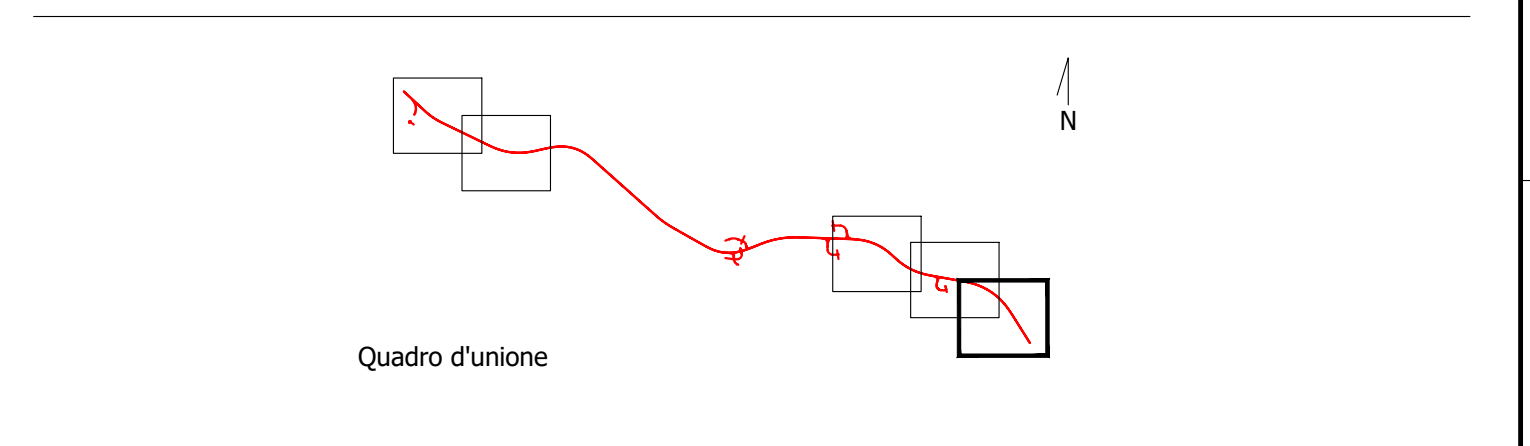

Sanas
GRUPPO FS ITALIANE

Direzione Progettazione e Realizzazione Lavori

S.S. n.626 della "Valle del Salso"
Lotti 7' e 8' e completamento della Tangenziale di Gela
Itinerario Gela - Agrigento - Castelvetro

PROGETTO DEFINITIVO cod. PAR3

PROGETTAZIONE: **ANAS - DIREZIONE PROGETTAZIONE E REALIZZAZIONE LAVORI**

| | |
|--|---|
| <p>PROGETTISTA: Responsabile integratori specialistiche Dott. Ing. Giovanni Pizzaro Responsabile Tracciato stradale Dott. Ing. Massimo Capasso Responsabile Stradica, Geotecnica e Impianti Dott. Ing. Sergio Di Majo Responsabile Ambientale e SR Dott. Ing. Francesco Ventura</p> | <p>GRUPPO DI PROGETTAZIONE</p> <p>LTSA ingegneria</p> <p>VIA INGEGNERIA</p> <p>SERING INGEGNERIA</p> <p>vdp</p> <p>BRENG INGEGNERIA</p> |
| <p>GEOLOGO: Dott. Enrico Curatolo</p> <p>COORDINATORE SICUREZZA IN FASE DI PROGETTAZIONE: Dott. Ing. Sergio Di Majo</p> | |
| <p>VISTO: IL RESPONSABILE DEL PROCEDIMENTO Dott. Ing. Maria Capasso</p> | |

INQUINAMENTO ACUSTICO
Caratterizzazione del clima acustico ante operam Notturno
(Mappe orizzontali) 5/5

| | | | |
|-----------------|------------------------------------|-----------|------------------------------|
| CODICE PROGETTO | NOME FILE | REVISIONE | SCALA: |
| PROGETTO | T00IA01AMBCT06-10A_isofoniche_AO_N | A | 1:2.000 |
| ELAB. | T00IA01AMBCT10 | | |
| D | | | |
| C | | | |
| B | | | |
| A | EMISSIONE | FEB.2020 | AZIONI |
| REV. | DESCRIZIONE | DATA | REDATTO VERIFICATO APPROVATO |