


**LEGENDA**

- Tracciato di progetto
- Comuni comunali
- Fascia di pertinenza acustica (D.P.R. 142 del 30/3/2004, Allegato 1, Tabella 1)
- 250 m
- Ricevitori censiti

**Livelli sonori in dB(A)**

- <math>< 30</math>
- 30-35
- 35-40
- 40-45
- 45-50
- 50-55
- 55-60
- 60-65
- 65-70
- 70-75
- >=75

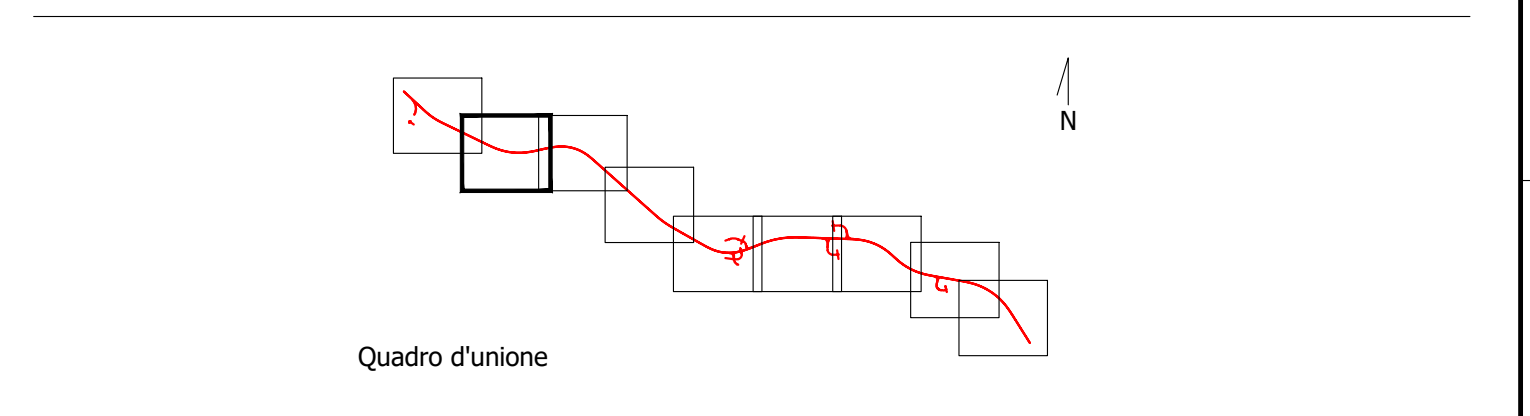

**Sanas**  
GRUPPO FS ITALIANE  
*Direzione Progettazione e Realizzazione Lavori*

S.S. n.626 della "Valle del Salso"  
Lotti 7' e 8' e completamento della Tangenziale di Gela  
Itinerario Gela - Agrigento - Castelvetro

**PROGETTO DEFINITIVO** COD. PAR3

PROGETTAZIONE: AMAS - DIREZIONE PROGETTAZIONE E REALIZZAZIONE LAVORI

**PROGETTISTA:**  
Responsabile integratori specialistici Dott. Ing. Giovanni Pizzuto  
Responsabile Tracciato stradale Dott. Ing. Massimo Capasso  
Responsabile Strutture, Geotecnica e Materiali Dott. Ing. Sergio Di Majo  
Responsabile Ambientali e CSR Dott. Ing. Francesco Ventura

**GRUPPO DI PROGETTAZIONE**

**INGEGNERIA**  
LST  
ingegneria

**INGEGNERIA**  
VIA  
INGEGNERIA

**INGEGNERIA**  
SERING  
INGEGNERIA

**INGEGNERIA**  
vdp

**INGEGNERIA**  
B R E N G

**INQUINAMENTO ACUSTICO**  
Caratterizzazione del clima acustico post operam Diurno  
(Mappe orizzontali) 2/9

CODICE PROGETTO	LV. PRIG. ANNO	NOME FILE	REVISIONE	SCALA
DPPA0083	19	T00IA01AMBCT11-19A_isofoniche_PO_D	A	1:2.000
C				
B				
A				
EMISSIONE	FEB.2020	AZIONI	F. MENNARA	G. PANZA
REV. DESCRIZIONE	DATA	REDATTO	VERIFICATO	APPROVATO