


LEGENDA

- Tracciato di progetto
- Confini comunali
- Fascia di pertinenza acustica (D.P.R. 142 del 30/3/2004, Allegato 1, Tabella 1)
- 250 m
- Ricettori censiti

Livelli sonori in dB(A)

- <math>< 30</math>
- 30-35
- 35-40
- 40-45
- 45-50
- 50-55
- 55-60
- 60-65
- 65-70
- 70-75
- >=75

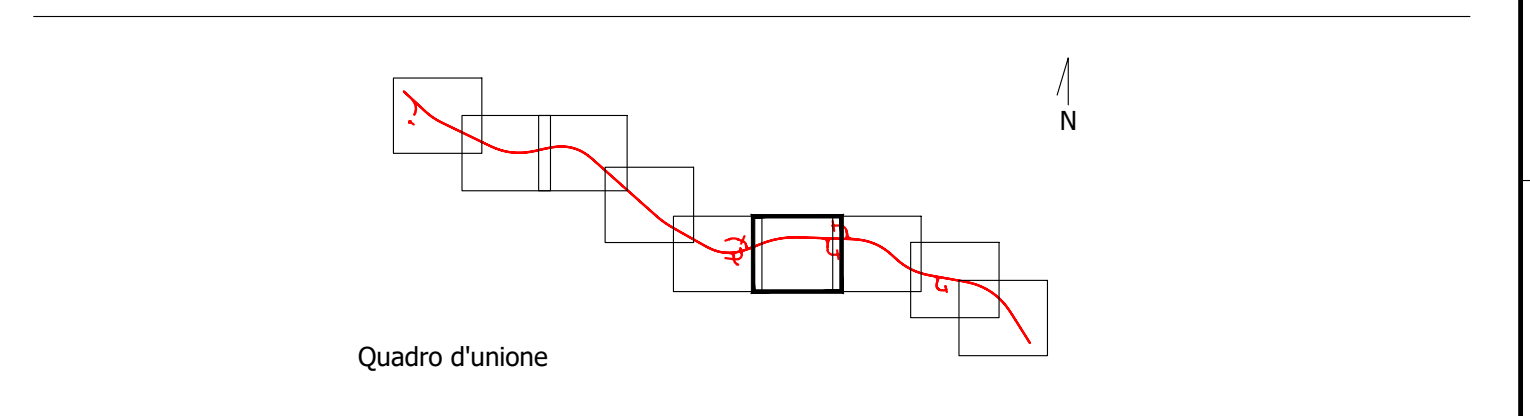

Sanas
GRUPPO FS ITALIANE

Direzione Progettazione e Realizzazione Lavori

S.S. n.626 della "Valle del Salso"
Lotti 7' e 8' e completamento della Tangenziale di Gela
Itinerario Gela - Agrigento - Castelvetro

PROGETTO DEFINITIVO COD. PAR3

PROGETTAZIONE: ANAS - DIREZIONE PROGETTAZIONE E REALIZZAZIONE LAVORI

PROGETTISTA:
Responsabile integratori specialistiche Dott. Ing. Giovanni Pizzaro
Responsabile Tracciato stradale Dott. Ing. Massimo Capasso
Responsabile Strada, Gestione e Manutenzione Ing. Sergio Di Majo
Responsabile Ambientale e SR Dott. Ing. Francesco Ventura

GRUPPO DI PROGETTAZIONE

LTIA
ingegneria

VIA
INGEGNERIA

SERING
INGEGNERIA

vdp

BRENG
INGEGNERIA

INQUINAMENTO ACUSTICO
Caratterizzazione del clima acustico post operam Diurno
(Mappe orizzontali) 6/9

CODICE PROGETTO	PROGETTO	LIV. PROG. ANNO	NOME FILE	REVISIONE	SCALA:
DPPA0083	0	19	T00IA01AMBCT11-19A_isofoniche_PO_D	A	1:2.000
D					
C					
B					
A	EMISSIONE	FEB.2020	AZIONI	F.VERIFICA	R.PAZZA
REV.	DESCRIZIONE	DATA	REDATTO	VERIFICATO	APPROVATO