


**LEGENDA**

- Tracciato di progetto
- Confini comunali
- Fascia di pertinenza acustica (D.P.R. 142 del 30/3/2004, Allegato 1, Tabella 1)
- 250 m
- Ricettori censiti

**Livelli sonori in dB(A)**

- <math>< 30</math>
- 30-35
- 35-40
- 40-45
- 45-50
- 50-55
- 55-60
- 60-65
- 65-70
- 70-75
- >=75

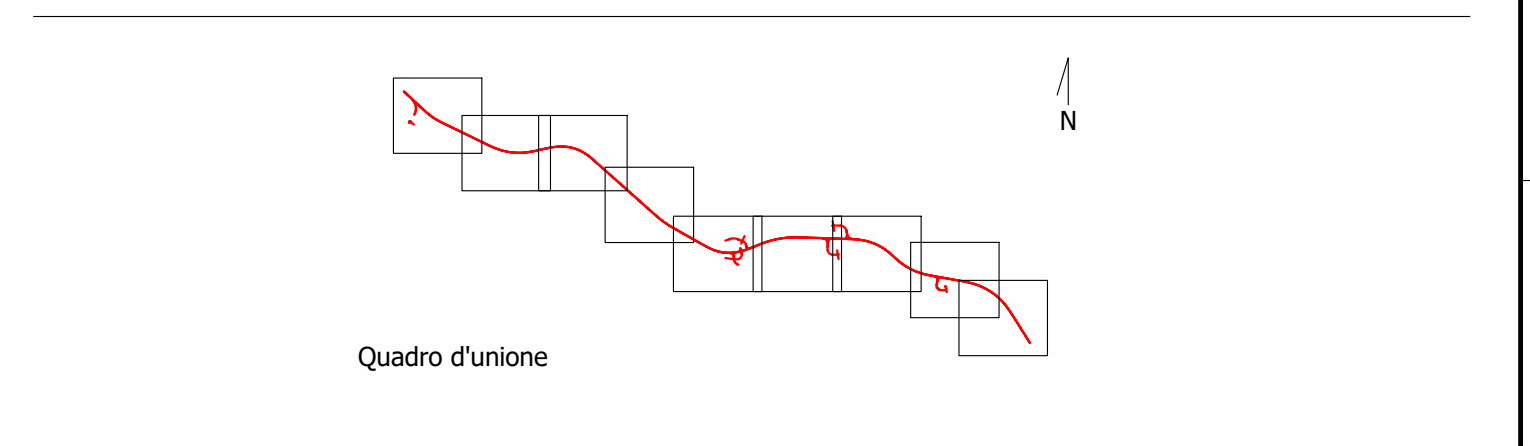

**Sanas**  
GRUPPO FS ITALIANE

**Direzione Progettazione e Realizzazione Lavori**

S.S. n.626 della "Valle del Salso"  
Lotti 7' e 8' e completamento della Tangenziale di Gela  
Itinerario Gela - Agrigento - Castelvetro

**PROGETTO DEFINITIVO** COD. PAR3

**PROGETTAZIONE: AMAS - DIREZIONE PROGETTAZIONE E REALIZZAZIONE LAVORI**

**PROGETTISTA:**  
Responsabile integratori specialistiche Dott. Ing. Giovanni Pizzaro  
Responsabile Tracciato stradale Dott. Ing. Massimo Capasso  
Responsabile Stradale Dott. Ing. Giovanni Pizzaro  
Responsabile Stradale, Geotecnica e Materiali Dott. Ing. Sergio Di Majo  
Responsabile Ambientale e CSR Dott. Ing. Francesco Ventura

**GRUPPO DI PROGETTAZIONE**

**INGEGNERIA**  
LTTA  
Via Ingegneria  
SERING  
INGEGNERIA  
vdp  
BRENG

**GEOLOGO:**  
Dott. Enrico Caruso

**COORDINATORE SICUREZZA IN FASE DI PROGETTAZIONE:**  
Dott. Ing. Sergio Di Majo

**VISTO: IL RESPONSABILE DEL PROCEDIMENTO**  
Dott. Ing. Maria Capasso

**INQUINAMENTO ACUSTICO**  
Caratterizzazione del clima acustico post operam Notturno  
(Mappe orizzontali) 1/9

REV.	DESCRIZIONE	DATA	REDDATO	VERIFICATO	APPROVATO
A	EMMISSIONE	FEB.2020	AJZM	F. MENNAR	G. PANZA
B					
C					
D					