


**LEGENDA**

- Tracciato di progetto
- Confini comunali
- Fascia di pertinenza acustica (D.P.R. 142 del 30/3/2004, Allegato 1, Tabella 1)
- 250 m
- Ricettori censiti

**Livelli sonori in dB(A)**

- <math>< 30</math>
- 30-35
- 35-40
- 40-45
- 45-50
- 50-55
- 55-60
- 60-65
- 65-70
- 70-75
- >=75

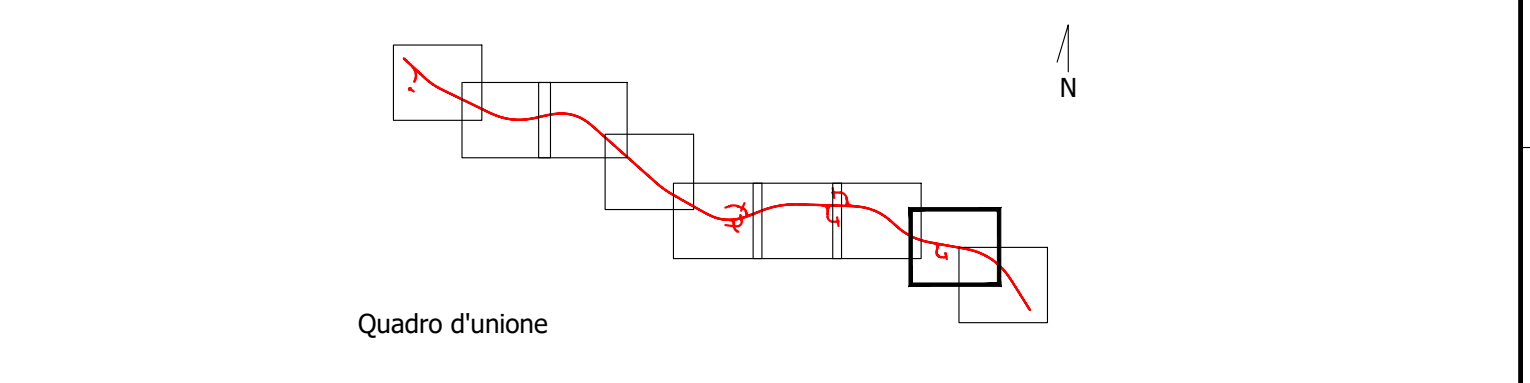

**Sanas**  
GRUPPO FS ITALIANE

**Direzione Progettazione e Realizzazione Lavori**

S.S. n.626 della "Valle del Salso"  
Lotti 7' e 8' e completamento della Tangenziale di Gela  
Itinerario Gela - Agrigento - Castelvetro

**PROGETTO DEFINITIVO** COD. PAR3

**PROGETTAZIONE: ANAS - DIREZIONE PROGETTAZIONE E REALIZZAZIONE LAVORI**

**PROGETTISTA:**  
Responsabile integratori specialistiche: Dott. Ing. Giovanni Pizzaro  
Responsabile Tracciato stradale: Dott. Ing. Massimo Capasso  
Responsabile Strada, Costruzione e Materiali: Dott. Ing. Sergio Di Majo  
Responsabile Ambientale e CSR: Dott. Ing. Francesco Ventura

**GRUPPO DI PROGETTAZIONE:**

**GEOLOGO:**  
Dott. Enrico Carraro

**COORDINATORE SICUREZZA IN FASE DI PROGETTAZIONE:**  
Dott. Ing. Sergio Di Majo

**VISTO: IL RESPONSABILE DEL PROCEDIMENTO**  
Dott. Ing. Maria Capasso

**INQUINAMENTO ACUSTICO**  
Caratterizzazione del clima acustico post operam Notturno  
(Mappe orizzontali) 8/9

PROGETTO	LIV. PROJ. ANNO	NOME FILE	REVISIONE	SCALA	
DPPA0083	19	T00IA01AMBCT20-28A_isofoniche_PO_N	A	1:2.000	
D					
C					
B					
A	EMISSIONE	FEB.2020	AZIONI	F. MENNARA	IL PAZZA
REV.	DESCRIZIONE	DATA	REDATTO	VERIFICATO	APPROVATO