

**LEGENDA**

Tracciato di progetto

Confini comunali


Fascia di pertinenza acustica (D.P.R. 142 del 30/3/2004, Allegato 1, Tabella 1)

250 m

Ricettori censiti

**Livelli sonori in dB(A)**

- <30
- 30-35
- 35-40
- 40-45
- 45-50
- 50-55
- 55-60
- 60-65
- 65-70
- 70-75
- ≥75

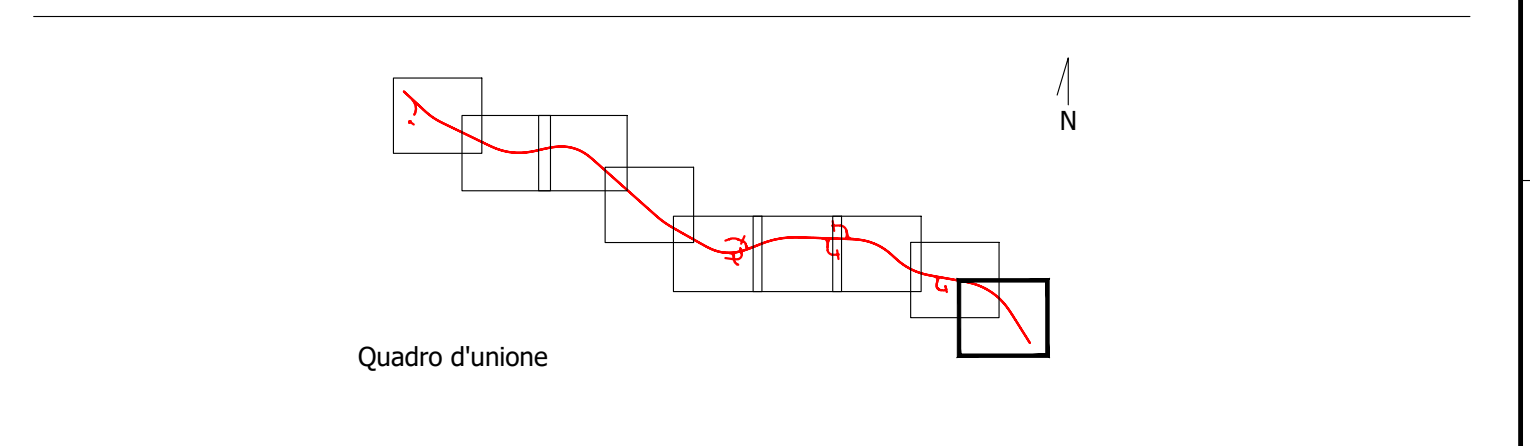

**Sanas**  
GRUPPO FS ITALIANE

Direzione Progettazione e Realizzazione Lavori

S.S. n.626 della "Valle del Salso"

Lotti 7' e 8' e completamento della Tangenziale di Gela  
Itinerario Gela - Agrigento - Castelvetro

**PROGETTO DEFINITIVO** cod. PAR3

PROGETTAZIONE: AMAS - DIREZIONE PROGETTAZIONE E REALIZZAZIONE LAVORI

PROGETTISTA:  
Responsabile integratori specialistici Dott. Ing. Giovanni Pizzuto  
Responsabile Tracciato stradale Dott. Ing. Massimo Capasso  
Responsabile Stradale Dott. Ing. Giovanni Pizzuto  
Responsabile Stradale, Geotecnica e Materiali Dott. Ing. Sergio Di Majo  
Responsabile Antidanni e SR Dott. Ing. Francesco Vitarone

GRUPPO DI PROGETTAZIONE

**LTSA**  
ingegneria

**VIA**  
INGEGNERIA

**SERING**  
INGEGNERIA

**vdp**

**BRENG**  
INGEGNERIA

**INQUINAMENTO ACUSTICO**  
Caratterizzazione del clima acustico post operam Notturno  
(Mappe orizzontali) 9/9

CODICE PROGETTO	NOV. FILE	REVISIONE	SCALA:
PROGETTO	T00IA01AMBCT20-28A_isofoniche_PO_N	A	1:2.000
ELAB.	T00IA01AMBCT28		
D			
C			
B			
A	EMISSIONE	FEB.2020	AZIONI
REV.	DESCRIZIONE	DATA	REDDATO VERIFICATO APPROVATO