




LEGENDA

- Tracciato di progetto
- Confini comunali
- Fascia di pertinenza acustica (D.P.R. 142 del 30/3/2004, Allegato 1, Tabella 1)
- 250 m

Tipologia dei ricettori

- Residenziale e assimilabili
- Produttivo, industriale
- Altro

n Numerazione del ricevitore

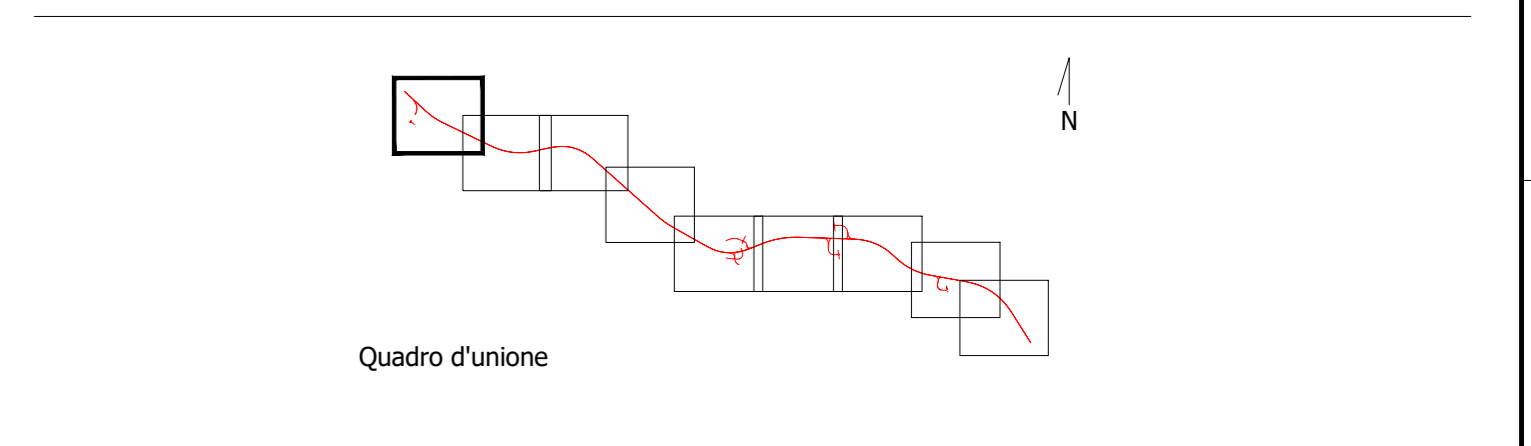

Sanas
GRUPPO FS ITALIANE

Direzione Progettazione e Realizzazione Lavori

S.S. n.626 della "Valle del Salso"
Lotti 7' e 8' e completamento della Tangenziale di Gela
Itinerario Gela - Agrigento - Castelvetro

PROGETTO DEFINITIVO COD. PAR3

PROGETTAZIONE: ANAS - DIREZIONE PROGETTAZIONE E REALIZZAZIONE LAVORI

<p>PROGETTISTA: Responsabile integratori specialistiche Dott. Ing. Giovanni Pizzari Responsabile Tracciato globale Dott. Ing. Massimo Capasso Responsabile Stradica Dott. Ing. Giovanni Pizzari Responsabile Stradica, Direttore e Progettista Dott. Ing. Sergio Di Majo Responsabile Ambientale e SVI Dott. Ing. Francesco Vitarone</p> <p>GRUPPO DI PROGETTAZIONE</p> <p>LTSA SpA ingegneria</p> <p>VIA INGEGNERIA</p> <p>SERING INGEGNERIA</p> <p>vdp</p> <p>BRENG INGEGNERIA</p>	<p>GEOLOGO: Dott. Enrico Curatolo</p> <p>COORDINATORE SICUREZZA IN FASE DI PROGETTAZIONE: Dott. Ing. Sergio Di Majo</p> <p>VISTO: IL RESPONSABILE DEL PROCEDIMENTO Dott. Ing. Maria Capasso</p>
---	--

INQUINAMENTO ACUSTICO
Planimetria di localizzazione dei ricettori censiti 1/9

CODICE PROGETTO		NOME FILE		REVISIONE		SCALA:	
PROGETTO	LIV. PROG. ANNO	T00IA01AMBPL01-09A_LOC_RIC		-	-	-	-
D	DPPA0083 19	CODICE ELAB. T00IA01AMBPL01		-	-	-	-
C				-	-	-	-
B				-	-	-	-
A	EMISSIONE	FEV.2020	AJOMI	F. MENNARA	EL. PANZA		
REV.	DESCRIZIONE	DATA	REDATTO	VERIFICATO	APPROVATO		