


LEGENDA

- Tracciato di progetto
- Confini comunali
- Fascia di pertinenza acustica (D.P.R. 142 del 30/3/2004, Allegato 1, Tabella 1)
- 250 m

Tipologia dei ricettori

- Residenziale e assimilabili
- Produttivo, industriale
- Altro

n Numerazione del ricevitore

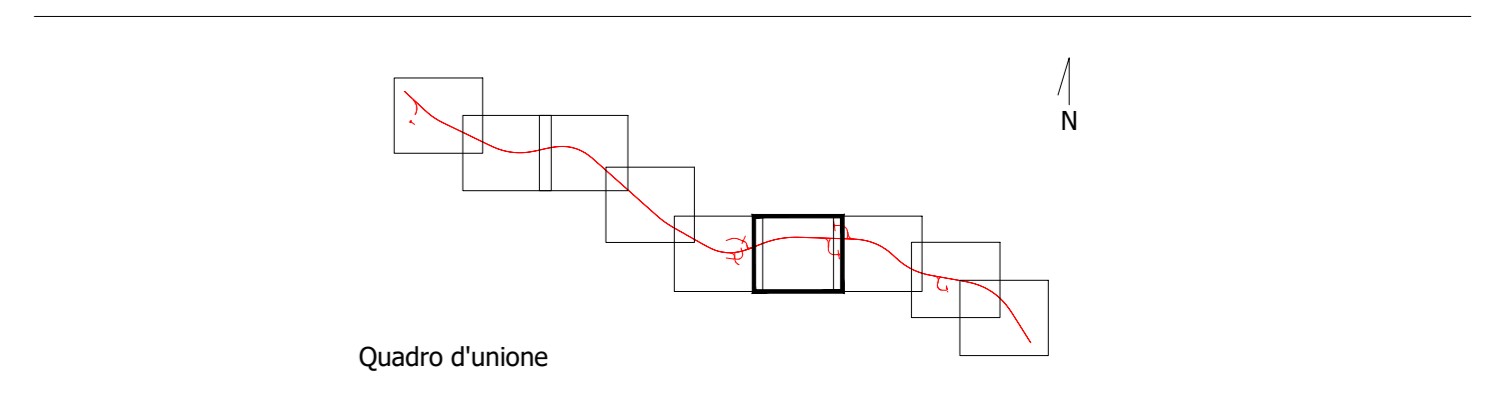

Sanas
GRUPPO FS ITALIANE

Direzione Progettazione e Realizzazione Lavori

S.S. n.626 della "Valle del Salso"
Lotti 7' e 8' e completamento della Tangenziale di Gela
Itinerario Gela - Agrigento - Castelvetro

PROGETTO DEFINITIVO COD. PAR3

PROGETTAZIONE: ANAS - DIREZIONE PROGETTAZIONE E REALIZZAZIONE LAVORI

PROGETTISTA:
Responsabile integratori specialistiche Dott. Ing. Giovanni Pizzaro
Responsabile Tracciato globale Dott. Ing. Massimo Capasso
Responsabile Stradale Dott. Ing. Giovanni Pizzaro
Responsabile Stradale, Geotecnica e Materiali Dott. Ing. Sergio Di Majo
Responsabile Ambientale e SVI Dott. Ing. Francesco Vitarone

GRUPPO DI PROGETTAZIONE

LTSA ingegneria

VIA INGEGNERIA

SERING INGEGNERIA

vdp

BRENG

INQUINAMENTO ACUSTICO
Planimetria di localizzazione dei ricettori censiti 6/9

CODICE PROGETTO		NOME FILE		REVISIONE		SCALA:	
PROGETTO		TODIAOTAMBPL01-09A_LOC_RIC		A		1:2.000	
DPPA0083		19		TODIA01AMBPL06			
C							
B							
A							
EMISSIONE		FEB.2020		A.2021		G.2021	
REV.	DESCRIZIONE	DATA	REDATTO	VERIFICATO	APPROVATO		