




LEGENDA

- Tracciato di progetto
- Confini comunali
- Fascia di pertinenza acustica (D.P.R. 142 del 30/3/2004, Allegato 1, Tabella 1)
- 250 m

Tipologia dei ricettori

- Residenziale e assimilabili
- Produttivo, industriale
- Altro

n Numerazione del ricevitore

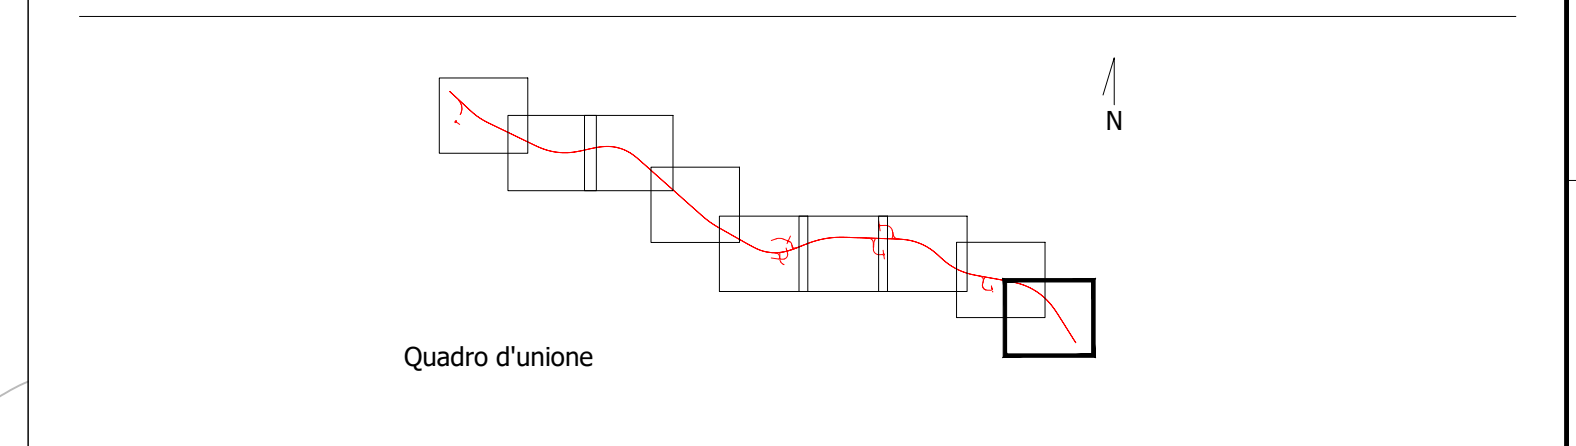

Sanas
GRUPPO FS ITALIANE

Direzione Progettazione e Realizzazione Lavori

S.S. n.626 della "Valle del Salso"
Lotti 7' e 8' e completamento della Tangenziale di Gela
Itinerario Gela - Agrigento - Castelvetro

PROGETTO DEFINITIVO cod. PAR3

PROGETTAZIONE: **ANAS - DIREZIONE PROGETTAZIONE E REALIZZAZIONE LAVORI**

PROGETTISTA:
Responsabile integratori specialistiche Dott. Ing. Giovanni Pizzano
Responsabile Tracciato globale Dott. Ing. Massimo Capasso
Responsabile Stradica Dott. Ing. Giovanni Pizzano
Responsabile Stradica, Geotecnica e Materiali Dott. Ing. Sergio Di Majo
Responsabile Ambientale e SVI Dott. Ing. Francesco Vitarone

GRUPPO DI PROGETTAZIONE

LST ingegneria
VIA INGEGNERIA
SERING INGEGNERIA
vdp
BRENG

INQUINAMENTO ACUSTICO
Planimetria di localizzazione dei ricettori censiti 9/9

CODICE PROGETTO		NOME FILE		REVISIONE		SCALA:	
PROGETTO	LIV. PROG. ANNO	TODIAOTAMBPL01-09A_LOC_RIC					
DPPA0083	19	ELAB. TODIAO1AMBPL09					1:2.000
D							
C							
B							
A	EMISSIONE	FEB.2020	AJDM	F. MENNARA	EL. PANZA		
REV.	DESCRIZIONE	DATA	REDATTO	VERIFICATO	APPROVATO		