


LEGENDA

Tracciato di progetto

Confini comunali

Punti di monitoraggio

- SUO-n. - Suolo
- ASup-n. - Ambiente idrico superficiale
- ASot-n. - Ambiente idrico superficiale
- ATM-n. - Atmosfera
- RUM-n. - Rumore
- FAU - Fauna
 - AV_n. - Avifauna
 - RE_n. - Rettili
 - AN_n. - Anfibi

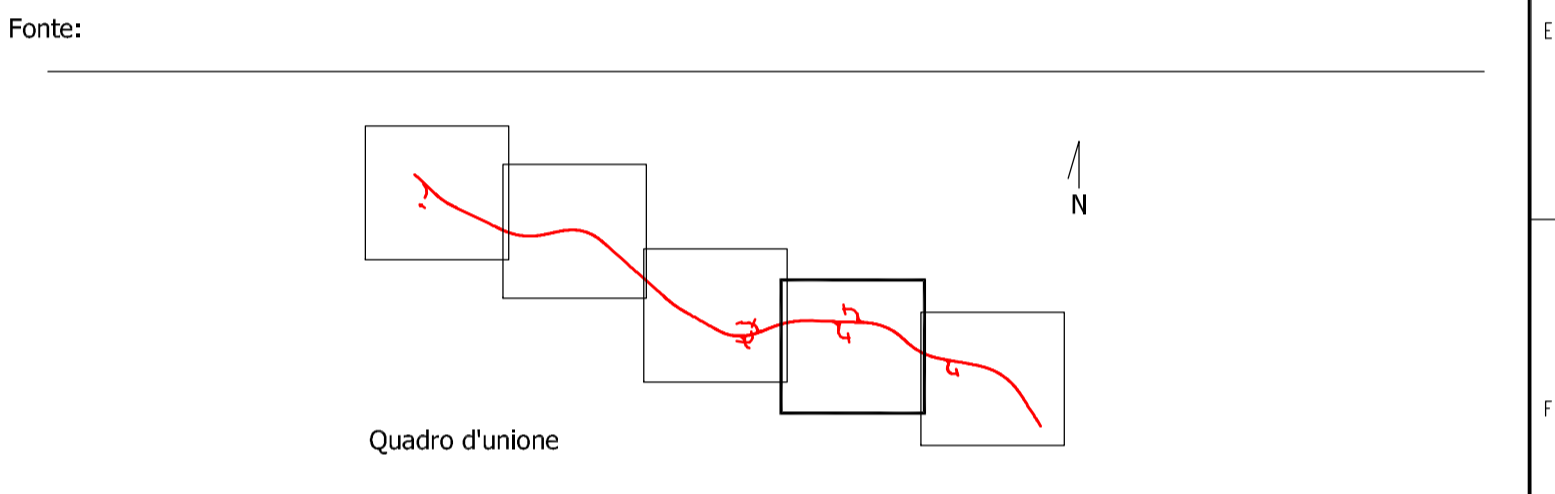



Direzione Progettazione e Realizzazione Lavori

S.S. n.626 della "Valle del Salso"

Lotti 7' e 8' e completamento della Tangenziale di Gela

Itinerario Gela – Agrigento – Castelvetro

PROGETTO DEFINITIVO

COD. PA83

PROGETTAZIONE: ANAS - DIREZIONE PROGETTAZIONE E REALIZZAZIONE LAVORI

GRUPPO DI PROGETTAZIONE

PROGETTISTA:
Responsabile Integrazioni specialistiche Dott. Ing. Giovanni Piazza
Responsabile Tracciato stradale Dott. Ing. Massimo Capasso
Responsabile Strutture Dott. Ing. Giovanni Piazza
Responsabile Idraulica, Geotecnica e Impianti Dott. Ing. Sergio Di Maio
Responsabile Ambiente e SIA Dott. Ing. Francesco Ventura

GEOLOGO:
Geol. Enrico Curcuruto

COORDINATORE SICUREZZA IN FASE DI PROGETTAZIONE:
Dott. Ing. Sergio Di Maio

VISTO: IL RESPONSABILE DEL PROCEDIMENTO
Dott. Ing. Maria Coppola







MONITORAGGIO AMBIENTALE

PLANIMETRIA CON UBICAZIONE PUNTI DI MISURA 4/5

CODICE PROGETTO	NOME FILE	REVISIONE	SCALA:
PROGETTO DPPA0083	T00IA02AMBPL01-05A_MONIT_AMB	A	1:5.000
LIV. PROG. ANNO D 19	CODICE ELAB. T00IA02AMBPL04		



REV.	DESCRIZIONE	DATA	REDATTO	VERIFICATO	APPROVATO
D					
C					
B					
A	EMISSIONE	FEB 2020	A.ZENTI	F.VENTURA	G.PIAZZA