



Comune di Gela

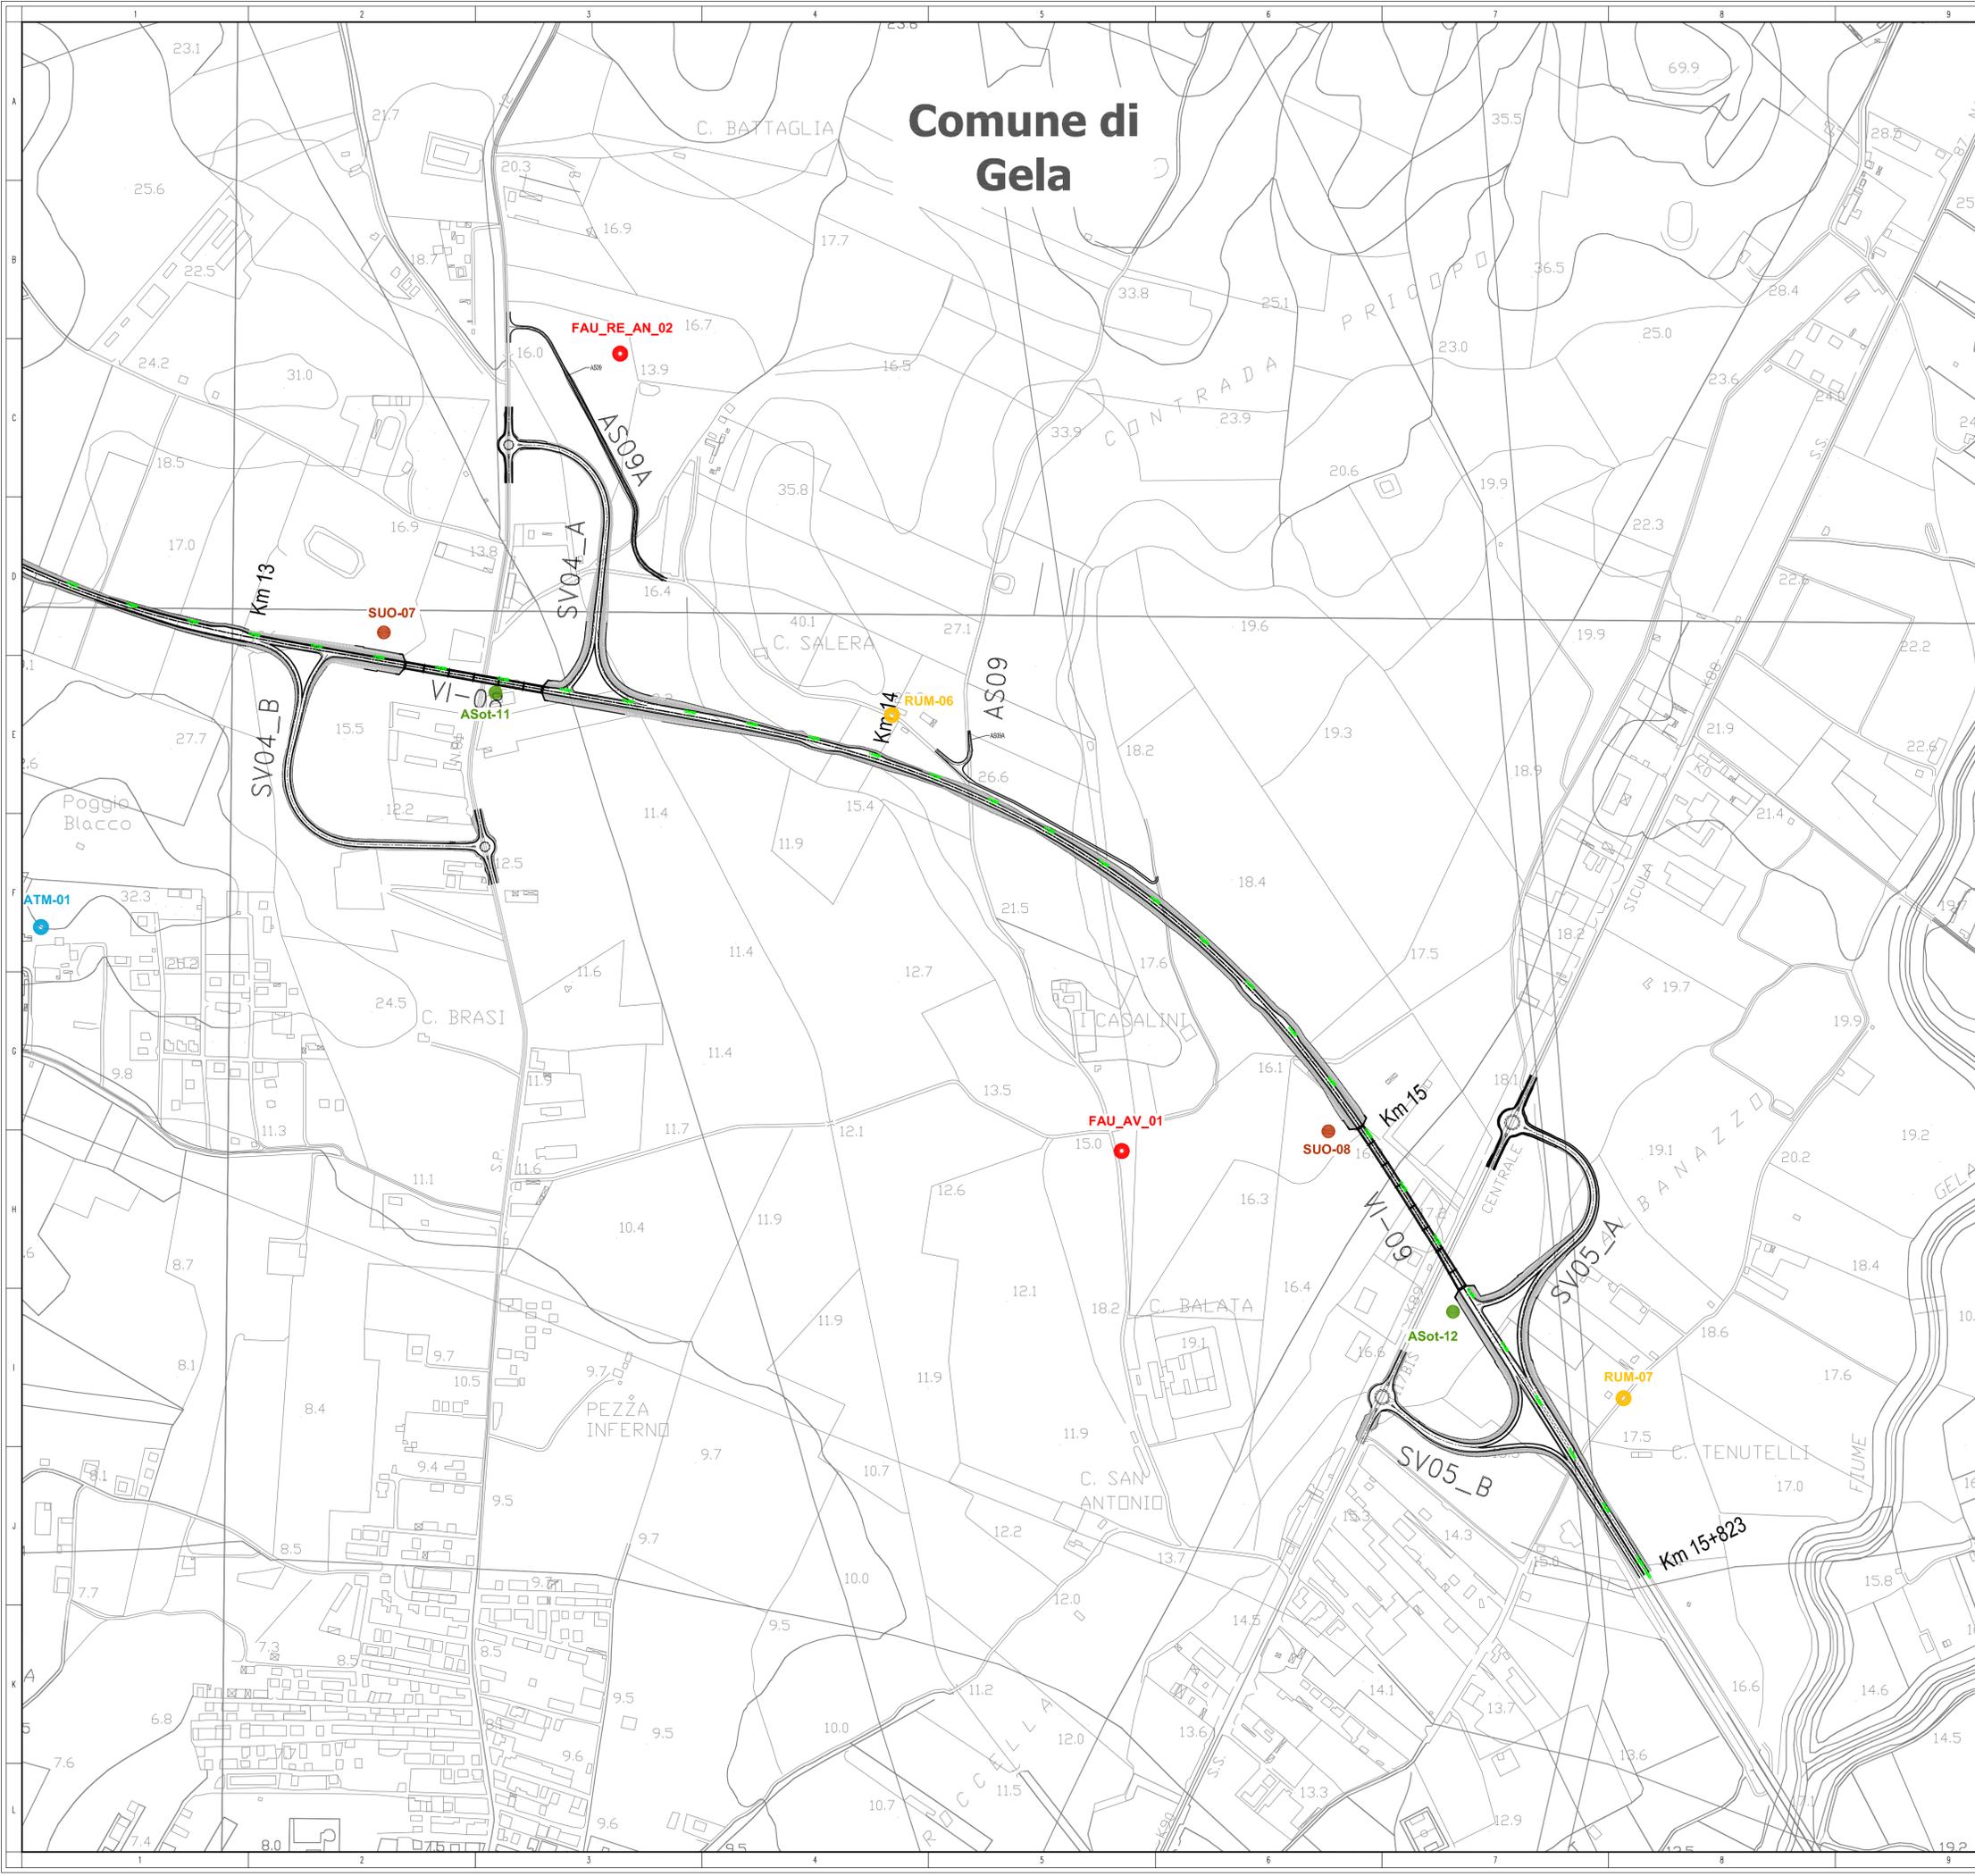

LEGENDA

- Tracciato di progetto
- Confini comunali
- Punti di monitoraggio
 - SUO-n. - Suolo
 - ASup-n. - Ambiente idrico superficiale
 - ASot-n. - Ambiente idrico superficiale
 - ATM-n. - Atmosfera
 - RUM-n. - Rumore
 - FAU - Fauna
 - AV_n. - Avifauna
 - RE_n. - Rettili
 - AN_n. - Anfibi

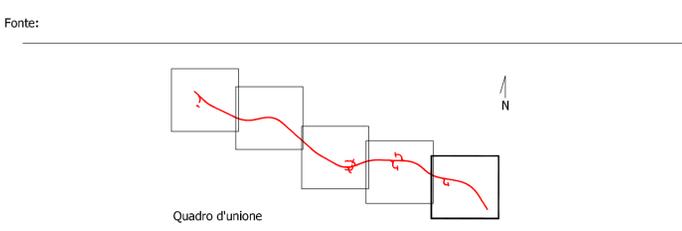

Anas
GRUPPO FS ITALIANE

Direzione Progettazione e Realizzazione Lavori

S.S. n.626 della "Valle del Salso"
Lotti 7' e 8' e completamento della Tangenziale di Gela
Itinerario Gela – Agrigento – Castelvetro

PROGETTO DEFINITIVO COD. PA83

PROGETTAZIONE: ANAS - DIREZIONE PROGETTAZIONE E REALIZZAZIONE LAVORI

PROGETTISTA:
Responsabile Integrazioni specialistiche Dott. Ing. Giovanni Piazza
Responsabile Tracciato stradale Dott. Ing. Massimo Capasso
Responsabile Strutture Dott. Ing. Giovanni Piazza
Responsabile Idraulica, Geotecnica e Impianti Dott. Ing. Sergio Di Maio
Responsabile Ambiente e SIA Dott. Ing. Francesco Ventura

GRUPPO DI PROGETTAZIONE

LTT
ingegneria

GEOLOGO:
Geol. Enrico Curcuruto

COORDINATORE SICUREZZA IN FASE DI PROGETTAZIONE:
Dott. Ing. Sergio Di Maio

VIA
INGEGNERIA

SERING
INGEGNERIA

VISTO: IL RESPONSABILE DEL PROCEDIMENTO
Dott. Ing. Maria Coppola

vdp

B.R.E.N.G.
BRIDGE ENGINEERING

MONITORAGGIO AMBIENTALE
PLANIMETRIA CON UBICAZIONE PUNTI DI MISURA 5/5

CODICE PROGETTO		NOME FILE		REVISIONE	SCALA:
PROGETTO	LV. PROG. ANNO	TO0IA02AMBPL01-05A_MONIT_AMB			
DPPA0083	D 19	CODICE ELAB. TO0IA02AMBPL05		A	1:5.000
D					
C					
B					
A	EMISSIONE	FEB/2020	AZENTI	F.VENTURA	G.PIAZZA
REV.	DESCRIZIONE	DATA	REDATTO	VERIFICATO	APPROVATO

