



PLANIMETRIA D'INSIEME  
(SCALA 1 : 5000)

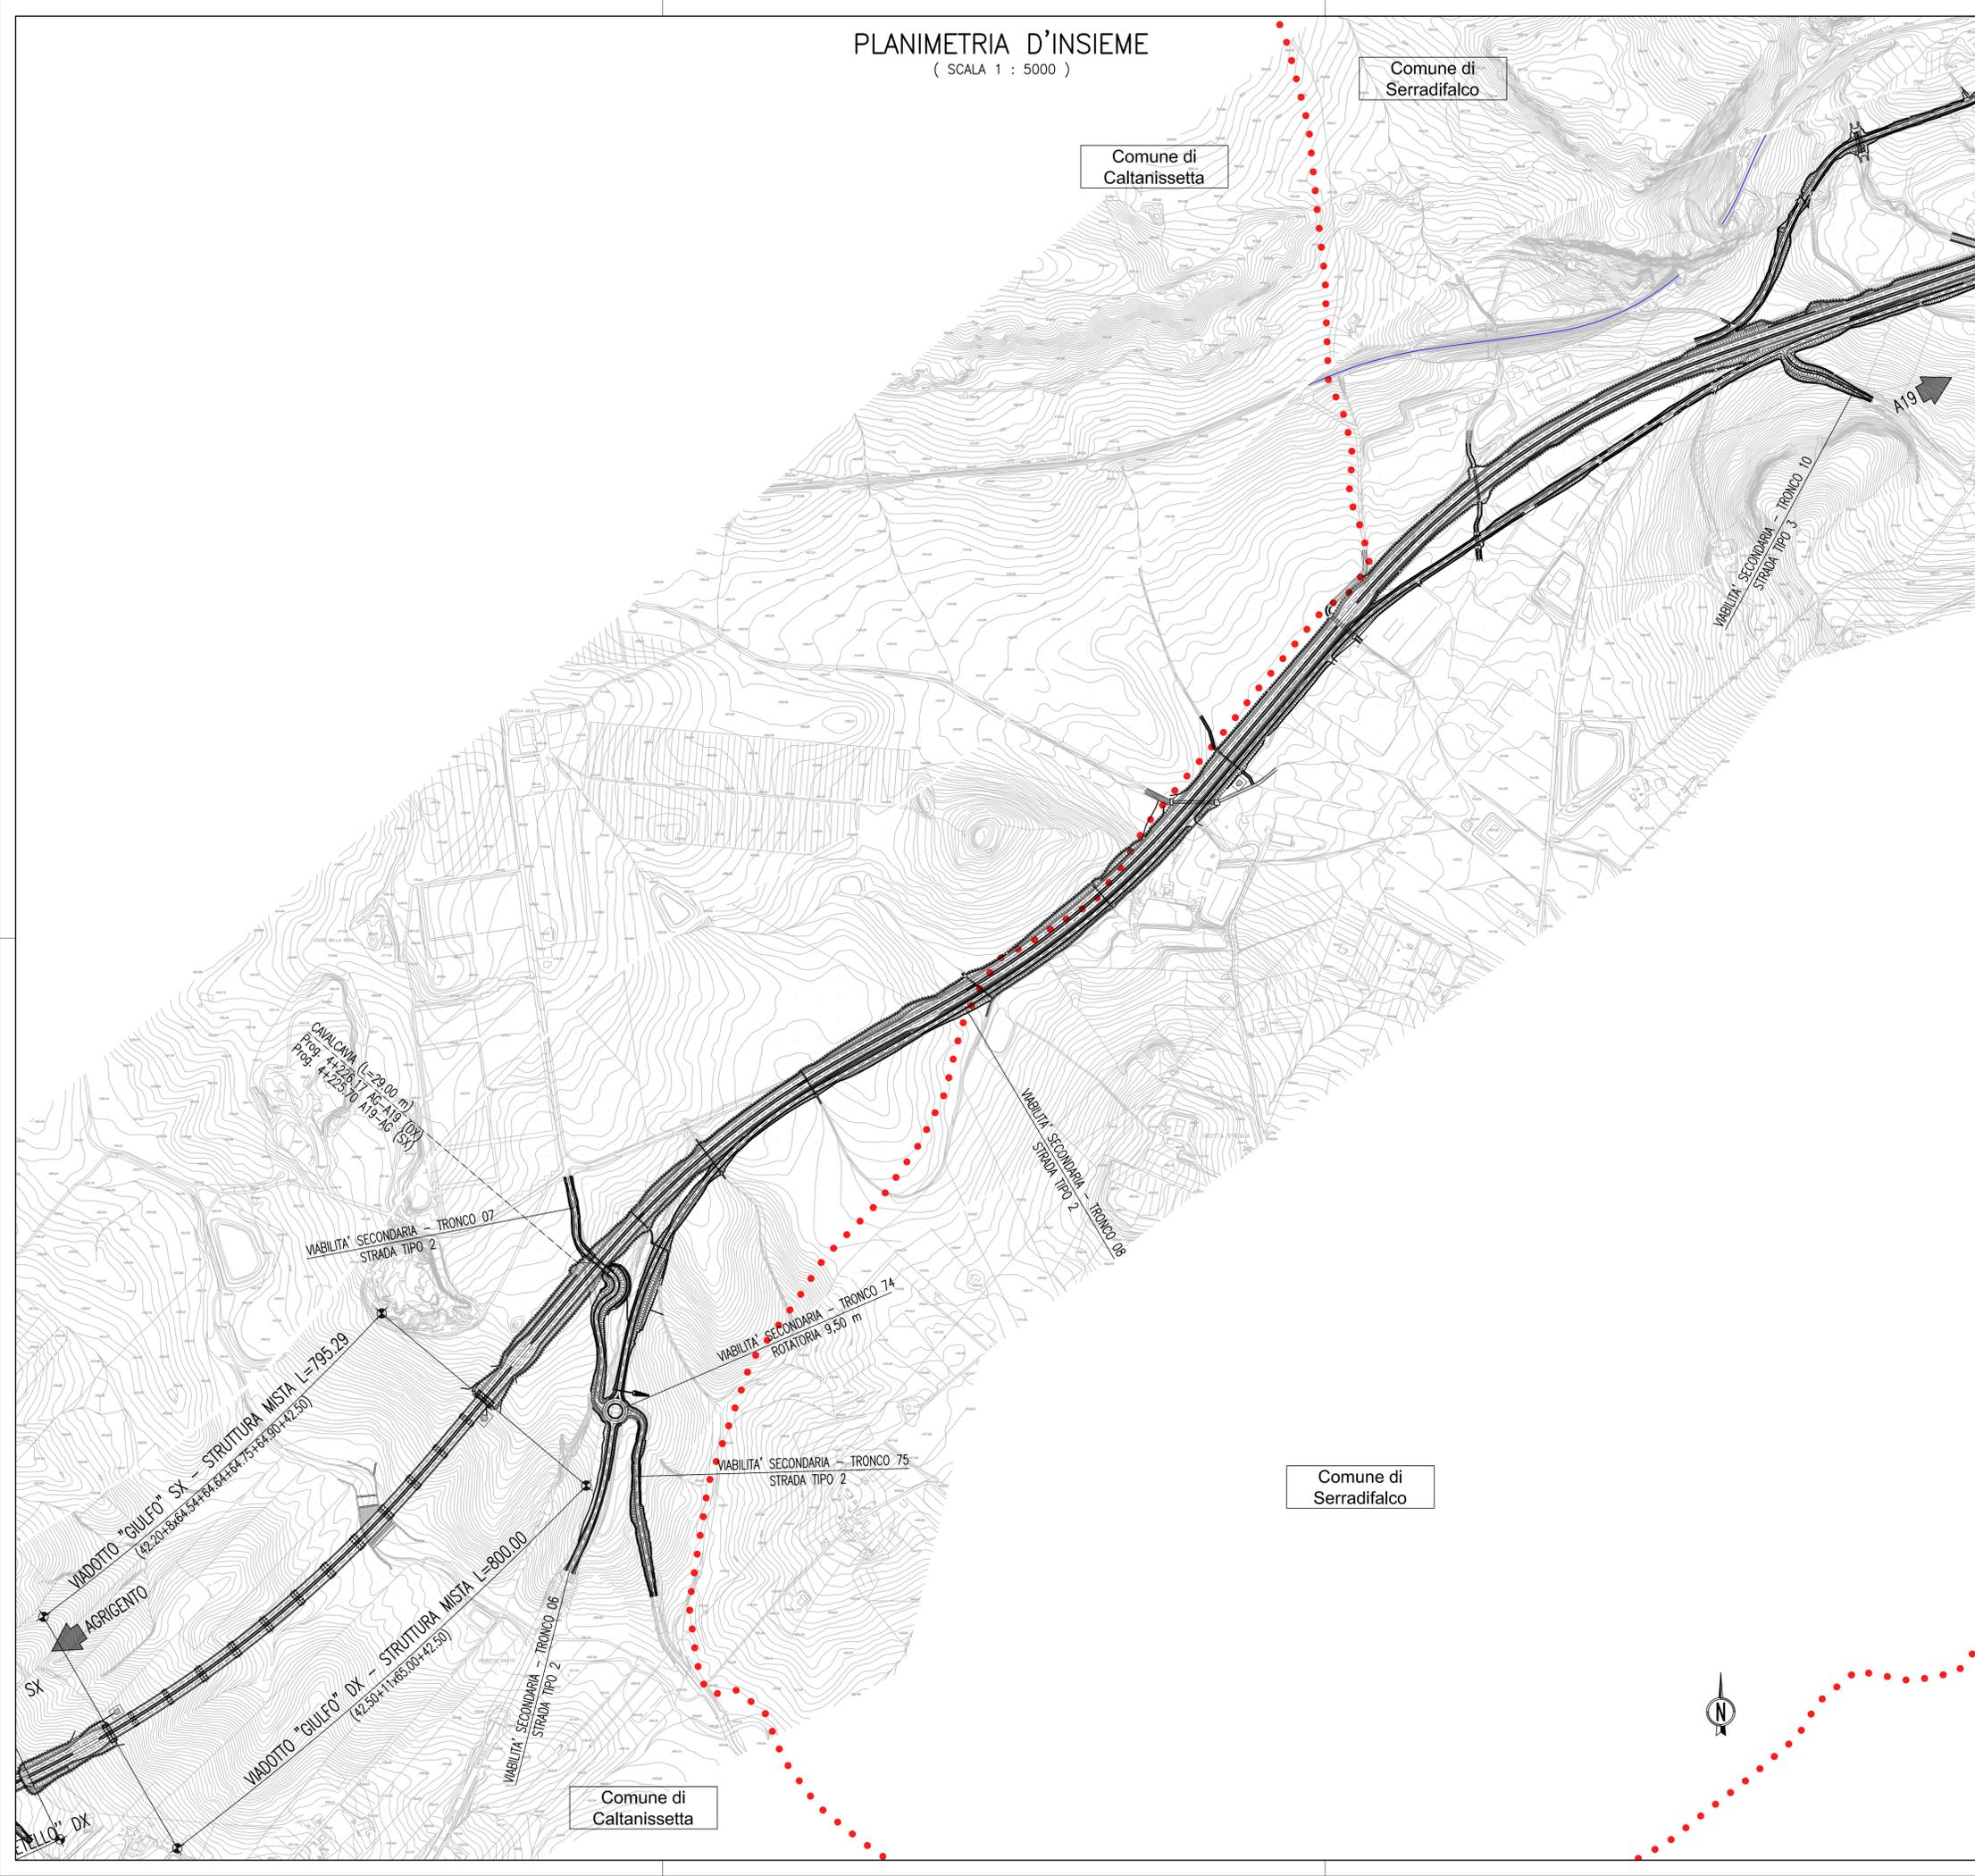

QUADRO D'UNIONE

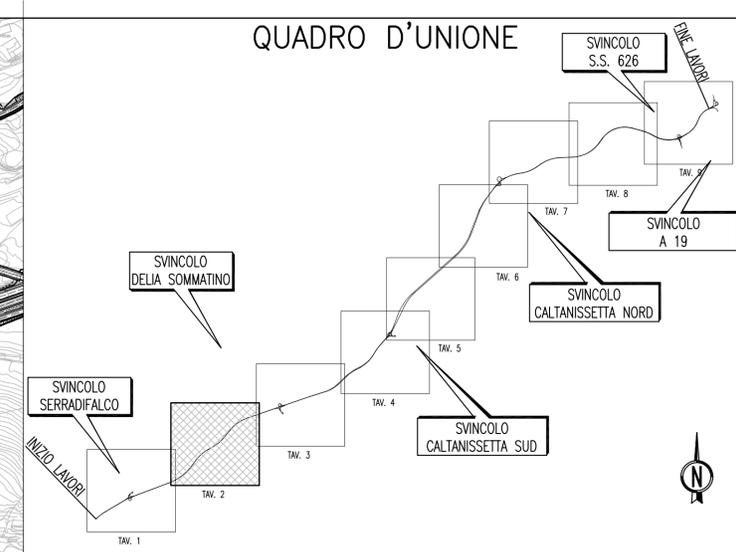

PA 12/09  
CORRIDOIO PLURIMODALE TIRRENICO - NORD EUROPA  
ITINERARIO AGRIGENTO - CALTANISSETTA - A19  
S.S. N° 640 "DI PORTO EMPEDOCLE"  
AMMODERNAMENTO E ADEGUAMENTO ALLA CAT. B DEL D.M. 5.11.2001  
Dal km 44+000 allo svincolo con l'A19

PROGETTO ESECUTIVO



INQUADRAMENTO DELL'INTERVENTO  
Inquadramento dell'Intervento  
Planimetria d'insieme - Tav. 2/9

Codice Unico Progetto (CUP) : F91B09000070001

Codice Elaborato: PA12\_09 - E 0 0 0 G E 2 0 4 I Q 0 1 Z A 5 0 0 7 B Scale: 1:5000

|                                |             |  |                       |            |           |             |  |  |
|--------------------------------|-------------|--|-----------------------|------------|-----------|-------------|--|--|
| F                              |             |  |                       |            |           |             |  |  |
| D                              |             |  |                       |            |           |             |  |  |
| C                              |             |  |                       |            |           |             |  |  |
| B                              | Luglio 2011 | Revisione a seguito di incontri con il Committente | S.TERRENO             | R.CAPOCCHI | M. LITI   | P. PAGLINI  |  |  |
| A                              | Aprile 2011 | EMISSIONE  | S.TERRENO             | A.TURSO    | M. LITI   | P. PAGLINI  |  |  |
| REV.                           | DATA        | DESCRIZIONE  | REDATTO               | VERIFICATO | APPROVATO | AUTORIZZATO |  |  |
| Responsabile del procedimento: |             |  | Ing. MAURIZIO MAURIZI |            |           |             |  |  |

Il Progettista: **ING. GIULIO LUCA MENCHINI** (ORDINE DEGLI INGEGNERI DI FIRENZE N° 4533)

Il Consulente: **ING. GIULIO LUCA MENCHINI** (ORDINE DEGLI INGEGNERI DI FIRENZE N° 4533)

Il Coordinatore per la sicurezza: **ING. PEPPINO MARGARITO** (ORDINE DEGLI INGEGNERI DI ROMA N° 14447)

Il Direttore dei lavori: **ING. PEPPINO MARGARITO** (ORDINE DEGLI INGEGNERI DI ROMA N° 14447)