



PLANIMETRIA D'INSIEME
(SCALA 1 : 5000)

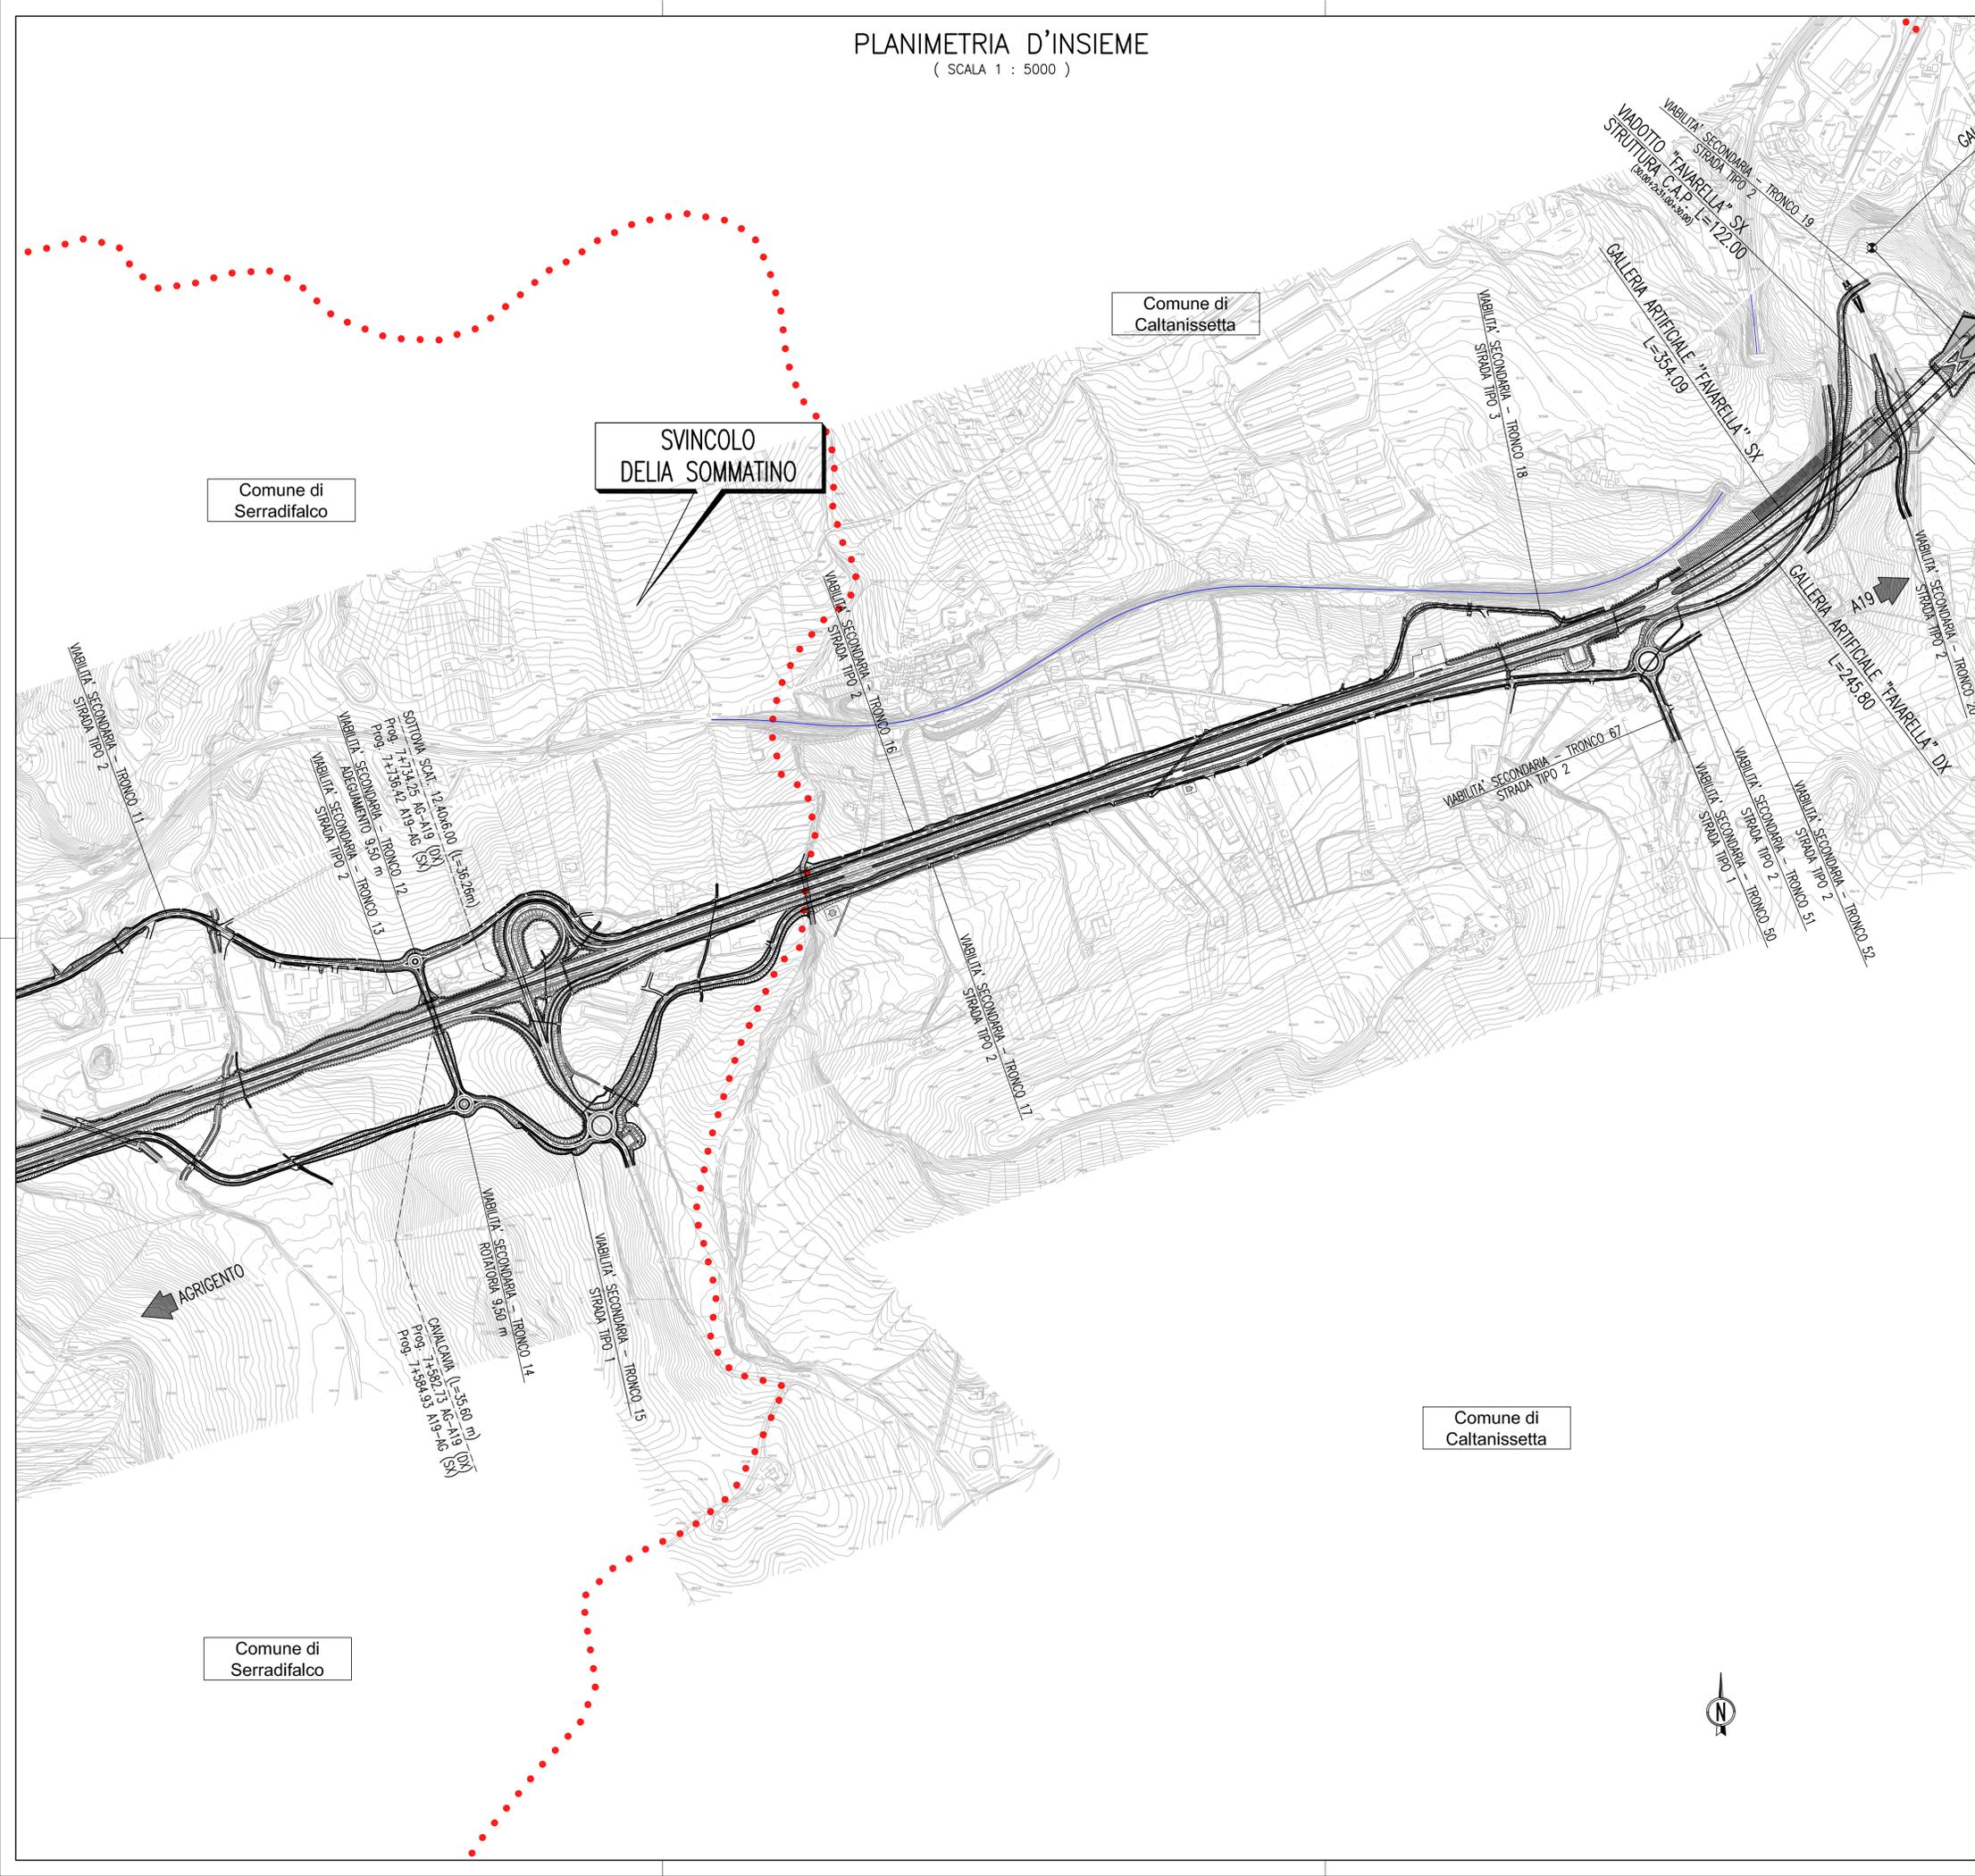

QUADRO D'UNIONE

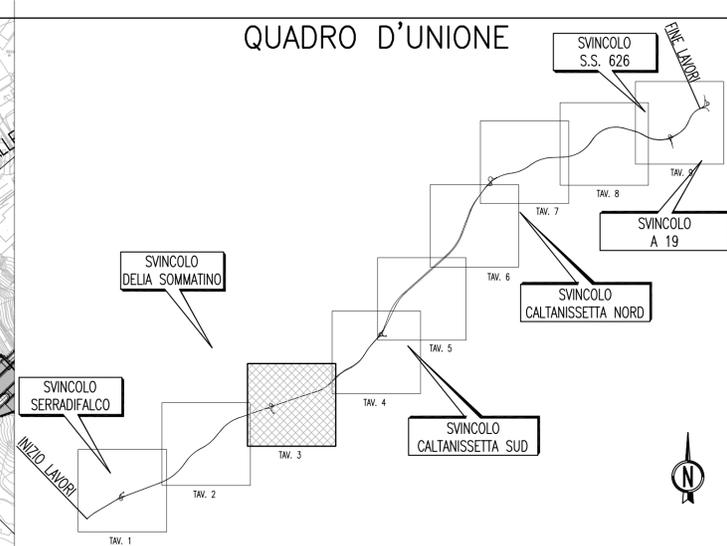

Comune di Serradifalco

SVINCOLO DELLA SOMMATINO

Comune di Caltanissetta

Comune di Caltanissetta

Comune di Serradifalco



PA 12/09
CORRIDOIO PLURIMODALE TIRRENICO - NORD EUROPA
ITINERARIO AGRIGENTO - CALTANISSETTA - A19
S.S. N° 640 "DI PORTO EMPEDOCLE"
AMMODERNAMENTO E ADEGUAMENTO ALLA CAT. B DEL D.M. 5.11.2001
Dal km 44+000 allo svincolo con l'A19

PROGETTO ESECUTIVO

Contraente Generale: 

INQUADRAMENTO DELL'INTERVENTO
Inquadramento dell'intervento
Planimetria d'insieme - Tav. 3/9

Codice Unico Progetto (CUP) : F91B09000070001
Codice Elaborato: PA12_09 - E 0 0 0 G E 2 0 4 I Q 0 1 Z A 5 0 0 8 C Scale: 1:5000

F						
E						
D						
C	Ottobre 2011	Rif. Istruttoria prot. CDG-0141142-P del 19/10/11	S.TERRENO	R.CAPOCCHI	M. LITI	P. PAGLINI
B	Luglio 2011	Revisione a seguito di incontri con il Committente	S.TERRENO	R.CAPOCCHI	M. LITI	P. PAGLINI
A	Aprile 2011	EMISSIONE	S.TERRENO	A.TURSO	M. LITI	P. PAGLINI
REV.	DATA	DESCRIZIONE	REDATTO	VERIFICATO	APPROVATO	AUTORIZZATO

Responsabile del procedimento: Ing. MAURIZIO MAURIZIO

Il Progettista:



Il Consulente:



Il Coordinatore per la sicurezza:



Il Direttore dei lavori:

