

PLANIMETRIA D'INSIEME
(SCALA 1 : 5000)

Comune di
Caltanissetta


A19

GALLERIA NATURALE "CALTANISSETTA" SX
L=4059.00

GALLERIA NATURALE "CALTANISSETTA" DX
L=4006.00

Comune di
Caltanissetta

QUADRO D'UNIONE

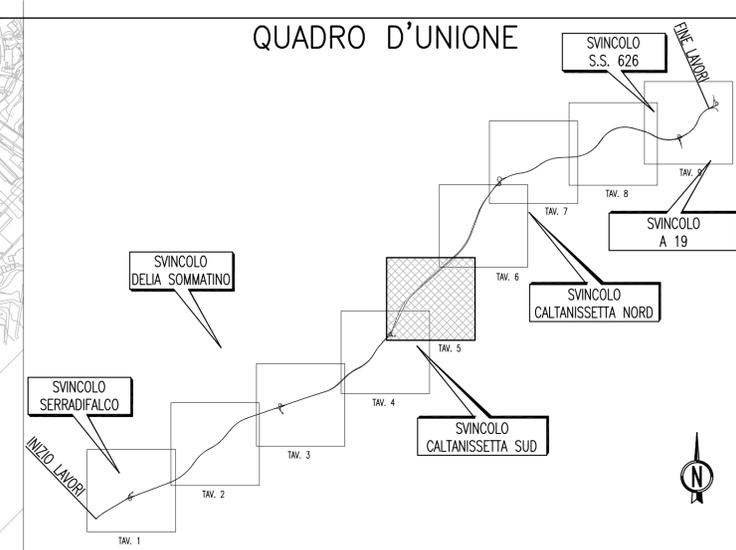

PA 12/09
CORRIDOIO PLURIMODALE TIRRENICO - NORD EUROPA
ITINERARIO AGRIGENTO - CALTANISSETTA - A19
S.S. N° 640 "DI PORTO EMPEDOCLE"
AMMODERNAMENTO E ADEGUAMENTO ALLA CAT. B DEL D.M. 5.11.2001
Dal km 44+000 allo svincolo con l'A19

PROGETTO ESECUTIVO



INQUADRAMENTO DELL'INTERVENTO
Inquadramento dell'Intervento
Planimetria d'insieme - Tav. 5/9

Codice Unico Progetto (CUP) : F91B09000070001

Codice Elaborato:
PA12_09 - E 0 0 0 G E 2 0 4 I Q 0 1 Z A 5 0 1 0 A Scale: 1:5000

F						
E						
D						
C						
B						
A	Aprile 2011	EMISSIONE	S.TERRENO	A.TURSO	M. LITI	P. PAGLINI
REV.	DATA	DESCRIZIONE	REDATTO	VERIFICATO	APPROVATO	AUTORIZZATO
Responsabile del procedimento: Ing. MAURIZIO ADRANO						

Il Progettista: **ING. GIAN LUCA MENCHINI** (Ordine degli Ingegneri di Firenze N° 4533)

Il Consulente: **ING. TURSO Adriano** (Ordine degli Ingegneri di Palermo N° 1400)

Il Coordinatore per la sicurezza in fase di progetto: **ING. MAURIZIO ADRANO** (Ordine Regionale dei Geologi di Sicilia N° 1400)

Il Direttore dei lavori: **ING. PEPPINO MABARCO** (Ordine degli Ingegneri di Roma N° 14447)

