

LEGENDA

- Tracciato di progetto
- Confini comunali
- Ambito di studio

Cantieri

- CO_n. Cantieri operativi
- CB Campo base
- ATn. Aree tecniche

Elementi idro - Geomorfologici

- Corsi d'acqua
- Cime
- Pianura alluvionale

Elementi naturali

- Vegetazione ripariale

Elementi agricoli

- Culture ortive
- Seminativi
- Culture arboree


Elementi insediativi

- Tessuto residenziale
- Insedimenti industriali e commerciali
- Fabbricati rurali
- infrastrutture

Elementi di valorizzazione paesistico - ambientale

- Beni isolati
- Siti di rilevante interesse paesistico - ambientale
- strade panoramiche
- Aree archeologiche
- percorsi storici

Fonte: Regione Sicilia - Corine Land Cover, V livello, 2008
 Piano Paesaggistico degli ambiti 6, 7, 10, 11, 12 e 15 ricadenti nella provincia di Caltanissetta - Componenti del paesaggio (http://www.str.regione.sicilia.it)

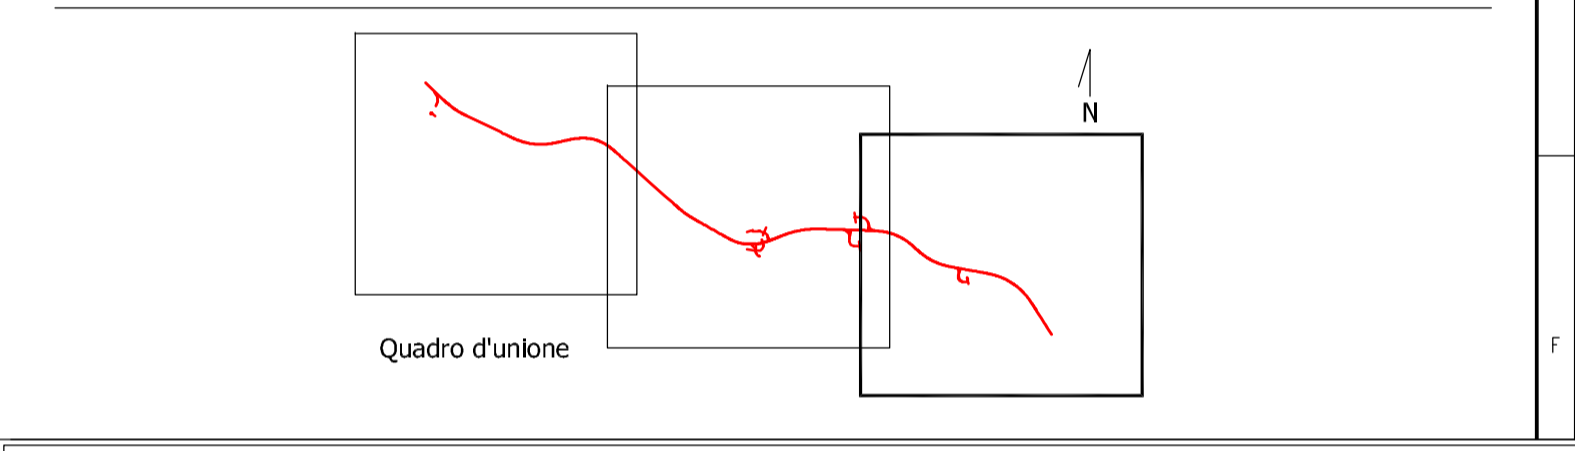

anas
GRUPPO FS ITALIANE

Direzione Progettazione e Realizzazione Lavori

S.S. n.626 della "Valle del Salso"
 Lotti 7' e 8' e completamento della Tangenziale di Gela
 Itinerario Gela – Agrigento – Castelvetro

PROGETTO DEFINITIVO COD. PA63

PROGETTAZIONE: ANAS - DIREZIONE PROGETTAZIONE E REALIZZAZIONE LAVORI

PROGETTISTA:
 Responsabile Integratori specialistiche Dott. Ing. Giovanni Pizzi
 Responsabile Tracciato stradale Dott. Ing. Massimo Capasso
 Responsabile Strutture Dott. Ing. Giovanni Pizzi
 Responsabile Idraulica, Geotecnica e Impianti Dott. Ing. Sergio Di Majo
 Responsabile Ambiente e SIA Dott. Ing. Francesco Venturi

GRUPPO DI PROGETTAZIONE

LSTI
ingegneria

VIA
INGEGNERIA

SERING
INGEGNERIA

GEOLOGO:
 Geol. Enrico Curcuruto

COORDINATORE SICUREZZA IN FASE DI PROGETTAZIONE:
 Dott. Ing. Sergio Di Majo

VISTO: IL RESPONSABILE DEL PROCEDIMENTO
 Dott. Ing. Maria Coppola

STUDIO DI IMPATTO AMBIENTALE
MORFOLOGIA E STRUTTURA DEL PAESAGGIO 3/3

CODICE PROGETTO
 PROGETTO LIV. PROG. ANNO
DPPA0083 D 19

NOME FILE
T00IA03AMBCT14-16A_MORF_PAE

REVISIONE
A

SCALA:
1:10.000

CODICE ELAB.
T00IA03AMBCT16

REV.	DESCRIZIONE	DATA	REDATTO	VERIFICATO	APPROVATO
D					
C					
B					
A	EMISSIONE	FEB.2020	S.DOCCHI	F.VENTURA	G.PIAZZA