


- LEGENDA**
- Tracciato di progetto
  - Confini comunali
  - Ambito di studio
  - CO\_n. Cantieri operativi
  - CB Campo base
  - ATn. Aree tecniche
  - Elementi idro - Geomorfologici
    - Corsi d'acqua
    - Cime
    - Pianura alluvionale
  - Elementi naturali
    - Vegetazione ripariale
    - Culture ortive
    - Culture arboree
    - Seminativi
  - Elementi insediativi
    - Tessuto residenziale
    - Insedimenti industriali e commerciali
    - Fabbricati rurali
    - infrastrutture
  - Elementi di valorizzazione paesistico - ambientale
    - Beni isolati
    - Siti di rilevante interesse paesistico - ambientale
    - strade panoramiche
    - Aree archeologiche
    - percorsi storici

Fonte: Regione Sicilia - Corine Land Cover, V livello, 2008  
 Piano Paesaggistico degli ambiti 6, 7, 10, 11, 12 e 15 ricadenti nella provincia di Caltanissetta - Componenti del paesaggio (http://www.str.regione.sicilia.it)

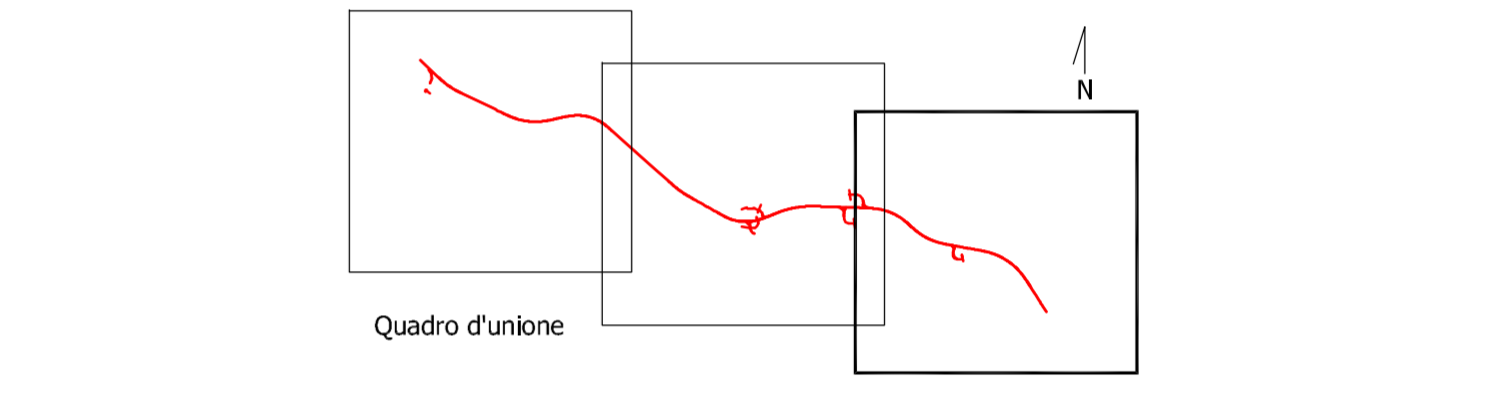

**anas**  
 GRUPPO FS ITALIANE

**Direzione Progettazione e Realizzazione Lavori**

S.S. n.626 della "Valle del Salso"  
 Lotti 7' e 8' e completamento della Tangenziale di Gela  
 Itinerario Gela - Agrigento - Castelvetro

**PROGETTO DEFINITIVO** COD. PA83

PROGETTAZIONE: ANAS - DIREZIONE PROGETTAZIONE E REALIZZAZIONE LAVORI

**PROGETTISTA:**  
 Responsabile Integrazioni specialistiche Dott. Ing. Giovanni Piazza  
 Responsabile Tracciato stradale Dott. Ing. Massimo Capasso  
 Responsabile Strutture Dott. Ing. Giovanni Piazza  
 Responsabile Idraulica, Geotecnica e Impianti Dott. Ing. Sergio Di Moia  
 Responsabile Ambiente e SIA Dott. Ing. Francesco Ventura

**GRUPPO DI PROGETTAZIONE**

**LETTI**  
 ingegneria

**VIA**  
 INGEGNERIA

**SERING**  
 INGEGNERIA

**GEOLOGO:**  
 Geol. Enrico Curcuruto

**COORDINATORE SICUREZZA IN FASE DI PROGETTAZIONE:**  
 Dott. Ing. Sergio Di Moia

**VISTO: IL RESPONSABILE DEL PROCEDIMENTO**  
 Dott. Ing. Maria Coppola

**vdp**

**BRENG**  
 BRIDGE ENGINEERING

**RELAZIONE PAESAGGISTICA**  
**MORFOLOGIA E STRUTTURA DEL PAESAGGIO 3/3**

CODICE PROGETTO		NOME FILE		REVISIONE	SCALA:
PROGETTO	LV. PROG. ANNO	T00IA05AMBCT15-17A_MORF_PAE			
DPPA0083	D 19	CODICE ELAB. T00IA05AMBCT17		A	1:10.000
D					
C					
B					
A	EMISSIONE	FEB.2020	S.COCHÉ	F.VENTURA	G.PIAZZA
REV.	DESCRIZIONE	DATA	REDATTO	VERIFICATO	APPROVATO