


PLANIMETRIA SU FOTOMOSAICO
(SCALA 1 : 5000)




QUADRO D'UNIONE

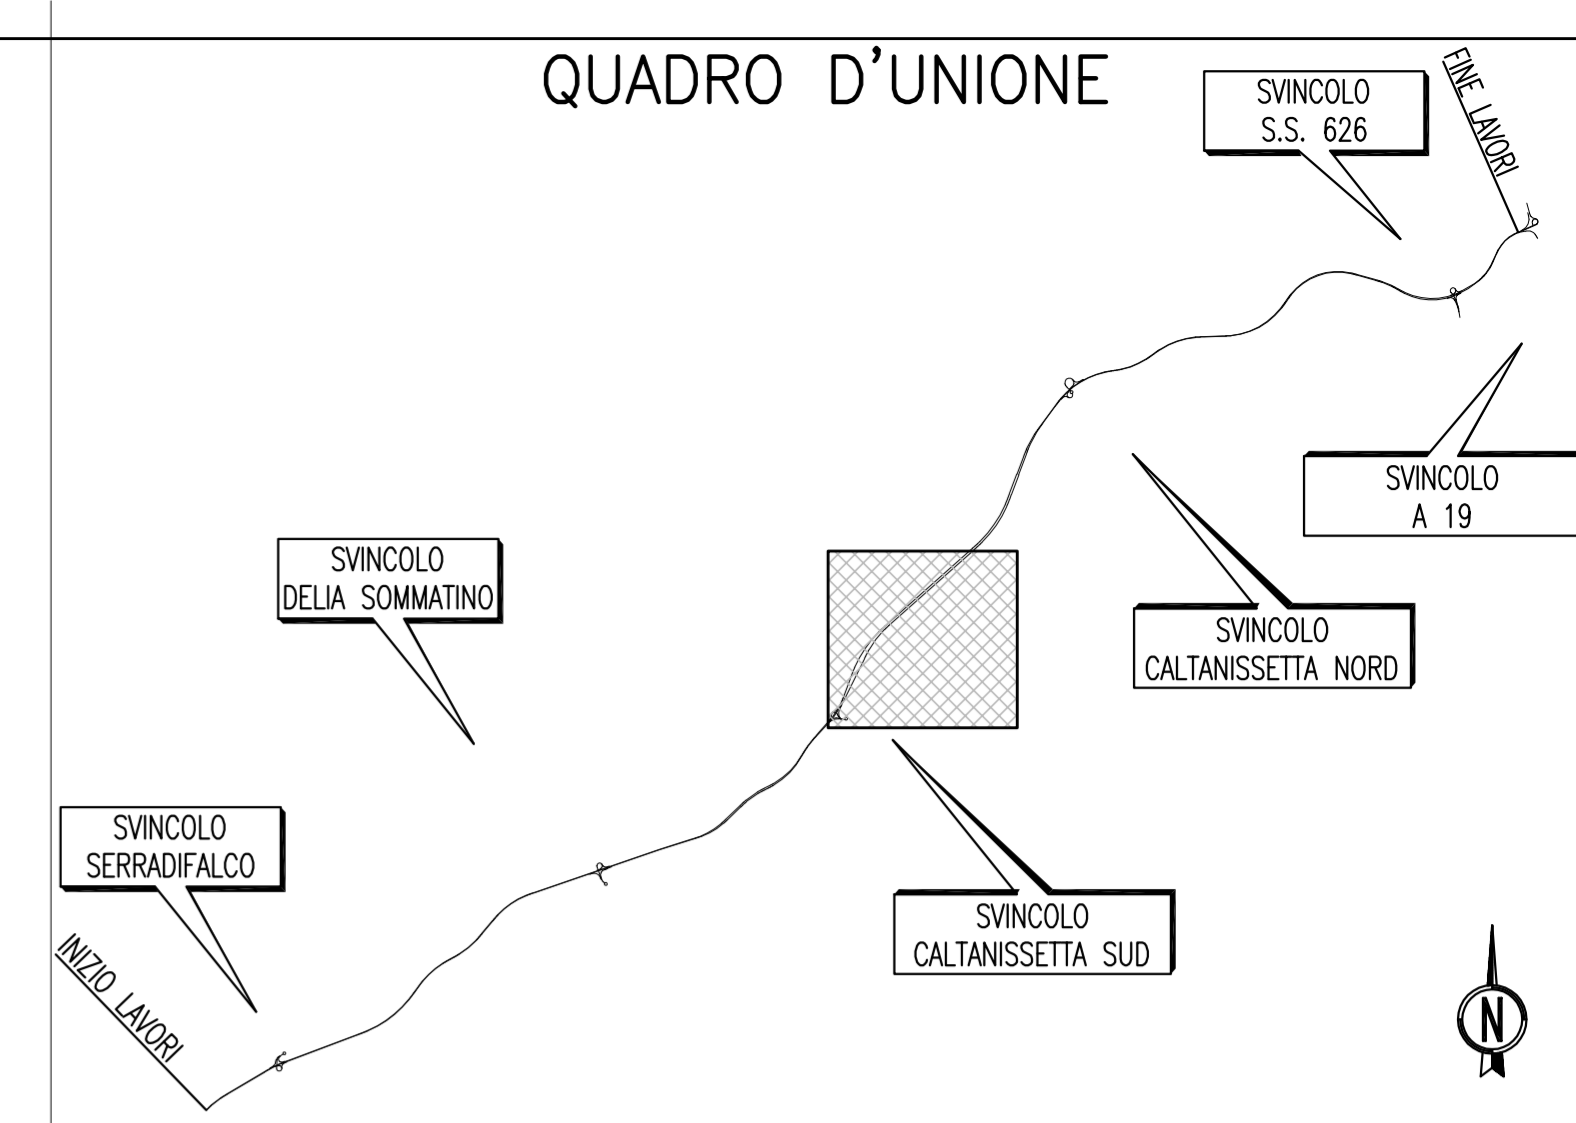

PA 12/09
CORRIDOIO PLURIMODALE TIRRENICO - NORD EUROPA
ITINERARIO AGRIGENTO - CALTANISSETTA - A19
S.S. N° 640 "DI PORTO EMPEDOCLE"
AMMODERNAMENTO E ADEGUAMENTO ALLA CAT. B DEL D.M. 5.11.2001
Dal km 44+000 allo svincolo con l'A19

PROGETTO ESECUTIVO

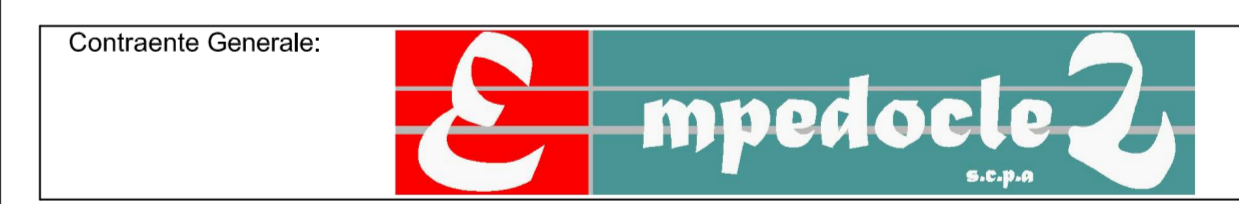

INQUADRAMENTO DELL'INTERVENTO
Inquadramento dell'Intervento
Planimetria d'insieme su fotomosaico - Tav. 5/9

Codice Unico Progetto (CUP) : F91B09000070001

Codice Elaborato: PA12_09 - E 0 0 0 G E 2 0 4 I Q 0 1 Z A 5 0 1 9 A Scale: 1:5000

F						
E						
D						
C						
B						
A	Aprile 2011	EMISSIONE	S.TERRENO	A.TURSO	M. LITI	P. PAGLINI
REV.	DATA	DESCRIZIONE	REDATTO	VERIFICATO	APPROVATO	AUTORIZZATO

Responsabile del procedimento: Ing. MAURIZIO MAURIZIO

Il Progettista: **ING. GIAN LUCA MENCHINI** (Ordine degli Ingegneri di Firenze n° 4533)

Il Consulente: **ING. TULLIO ADRANO** (Ordine degli Ingegneri di Palermo n° 1400)

Il Coordinatore per la sicurezza: **ING. ALESSANDRO SILEGGIO** (Ordine degli Ingegneri di Roma n° 14853)

Il Direttore dei lavori: **ING. PEPPINO MARGARITO** (Ordine degli Ingegneri di Roma n° 14447)