


PLANIMETRIA SU FOTOMOSAICO
(SCALA 1 : 5000)




QUADRO D'UNIONE

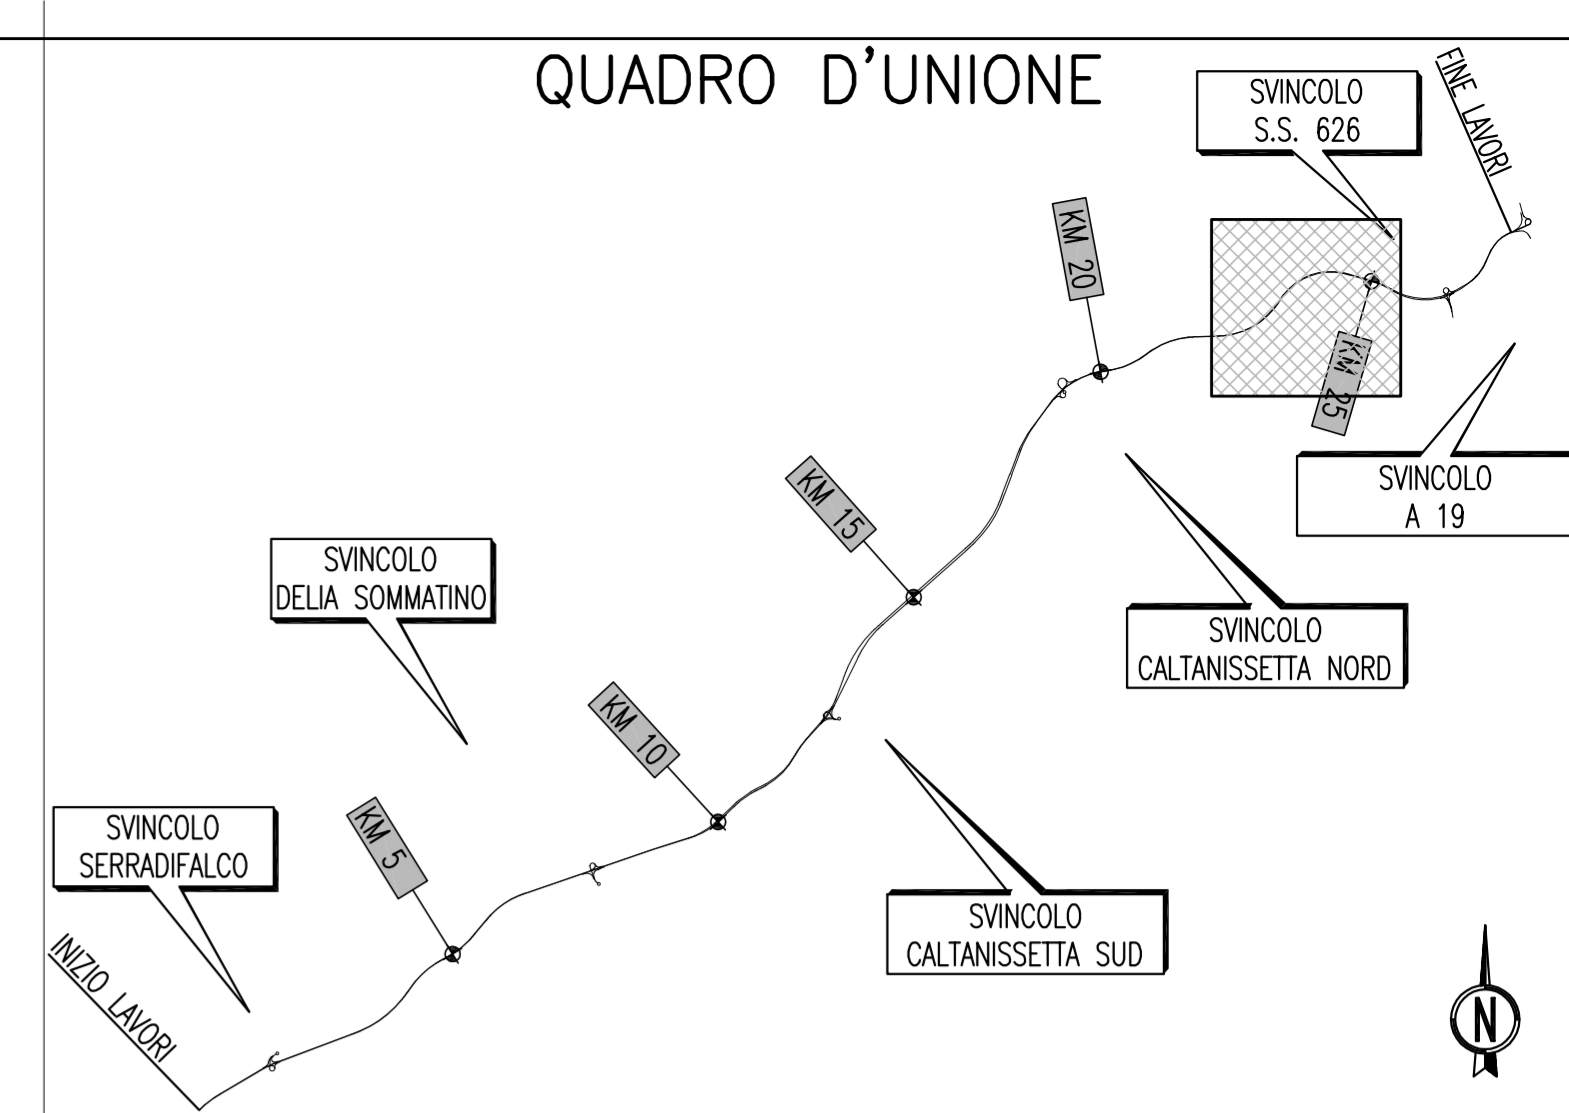

PA 12/09
CORRIDOIO PLURIMODALE TIRRENICO - NORD EUROPA
ITINERARIO AGRIGENTO - CALTANISSETTA - A19
S.S. N° 640 "DI PORTO EMPEDOCLE"
AMMODERNAMENTO E ADEGUAMENTO ALLA CAT. B DEL D.M. 5.11.2001
Dal km 44+000 allo svincolo con l'A19

PROGETTO ESECUTIVO

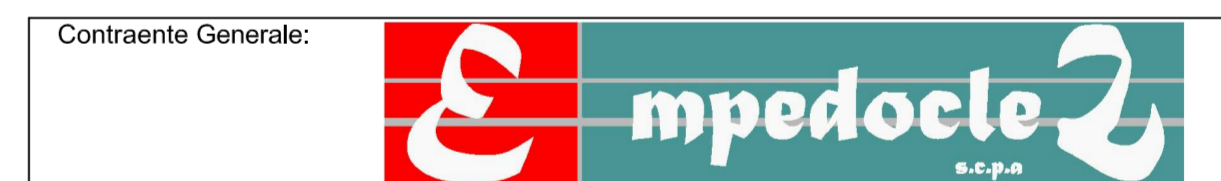

INQUADRAMENTO DELL'INTERVENTO
Inquadramento dell'Intervento
Planimetria d'insieme su fotomosaico - Tav. 8/9

Codice Unico Progetto (CUP) : F91B09000070001

Codice Elaborato:
PA12_09 - E 0 0 0 G E 2 0 4 I Q 0 1 Z A 5 0 2 2 B Scale: 1:5000

F						
E						
D						
C						
B	Ottobre 2011	Rif. Istruttoria prot. CDG-0141142-P del 19/10/11	S.TERRENO	R.CAPOCCHI	M. LITI	P. PAGLINI
A	Aprile 2011	EMMISSIONE	S.TERRENO	A.TURSO	M. LITI	P. PAGLINI
REV.	DATA	DESCRIZIONE	REDATTO	VERIFICATO	APPROVATO	AUTORIZZATO
Responsabile del procedimento: Ing. MAURIZIO						

Il Progettista: **ING. GIAN LUCA MENGHINI** (Ordine degli Ingegneri di Firenze N° 4533)

Il Consulente: **ING. GIUSEPPE RUCCELLI** (Ordine degli Ingegneri di Palermo N° 14447)

Il Coordinatore per la sicurezza: **DOCT. GIULIO MESSANRO SALVINO** (Ordine Regionale dei Geologi di Sicilia N° 14853)

Il Direttore dei lavori: **DOCT. PEPPINO MARGARIO** (Ordine degli Ingegneri di Roma N° 14447)