



**LEGENDA**

IMPIANTO DISTRIBUZIONE SECONDARIA	
SIMBOLO	DESCRIZIONE
	TUBO INTERRATO IN POLIETILENE A DOPPIA PARETE - DIAMETRO 110 MM
	CONDUTTRURA A VISTA IN CANALE PORTACAVI 100X75 RETE - DIAMETRO 110 MM
	PROLUNGA PER POZZETTO IN CEMENTO - PER POZZETTI DM. INT. 50/55 CM ED ALTEZZA SUPERIORE AI 40 CM - CARRABILE
	POZZETTO IN CEMENTO - DM. INT. 50/55 CM ED ALTEZZA COMPRESA 35 - 45 CM - CARRABILE
	CHIUSSO PER POZZETTI - CLASSE B20+ - IN GHISA SFERICALE - PER POZZETTI 50/55 CM
	PLINTI PER PALI DI ILLUMINAZIONE - VOLUME ESTERNO (A UOTO X PIENO) COMPRESI DA 0,841 MC A 1,200 MC
	ARMADIO STRADALE IN SMC (VETRORESINA)
	CONTATORE - ENTE FORNITORE

**PARTICOLARE CAVIDOTTO LUNGO LA TRATTA**

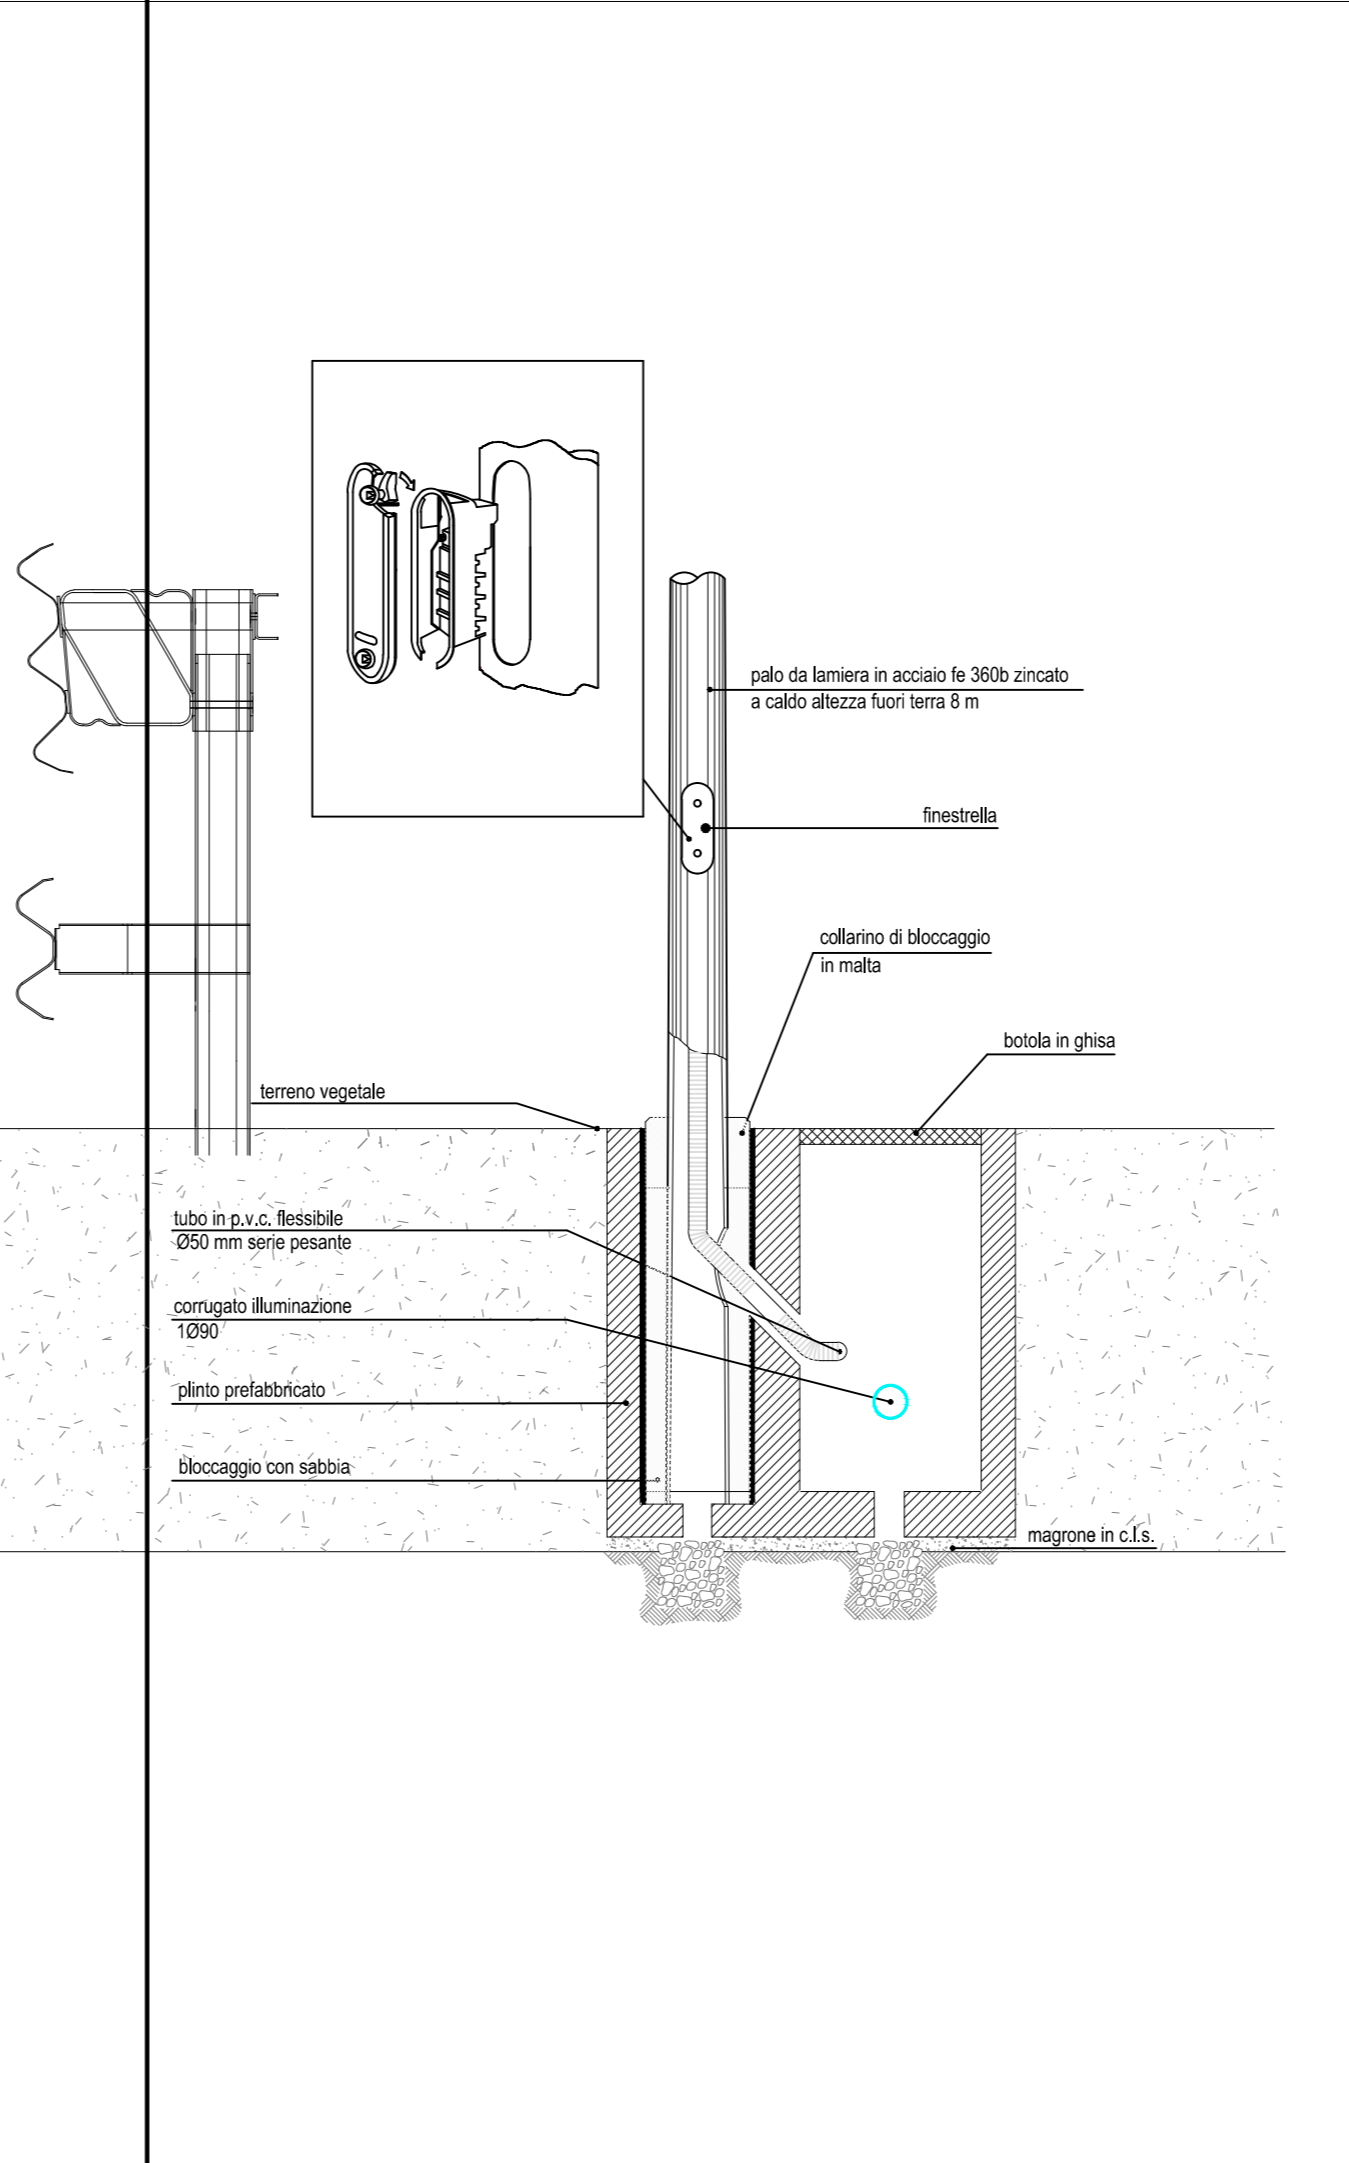

**PARTICOLARE CAVIDOTTO IMPIANTO DI ILLUMINAZIONE**

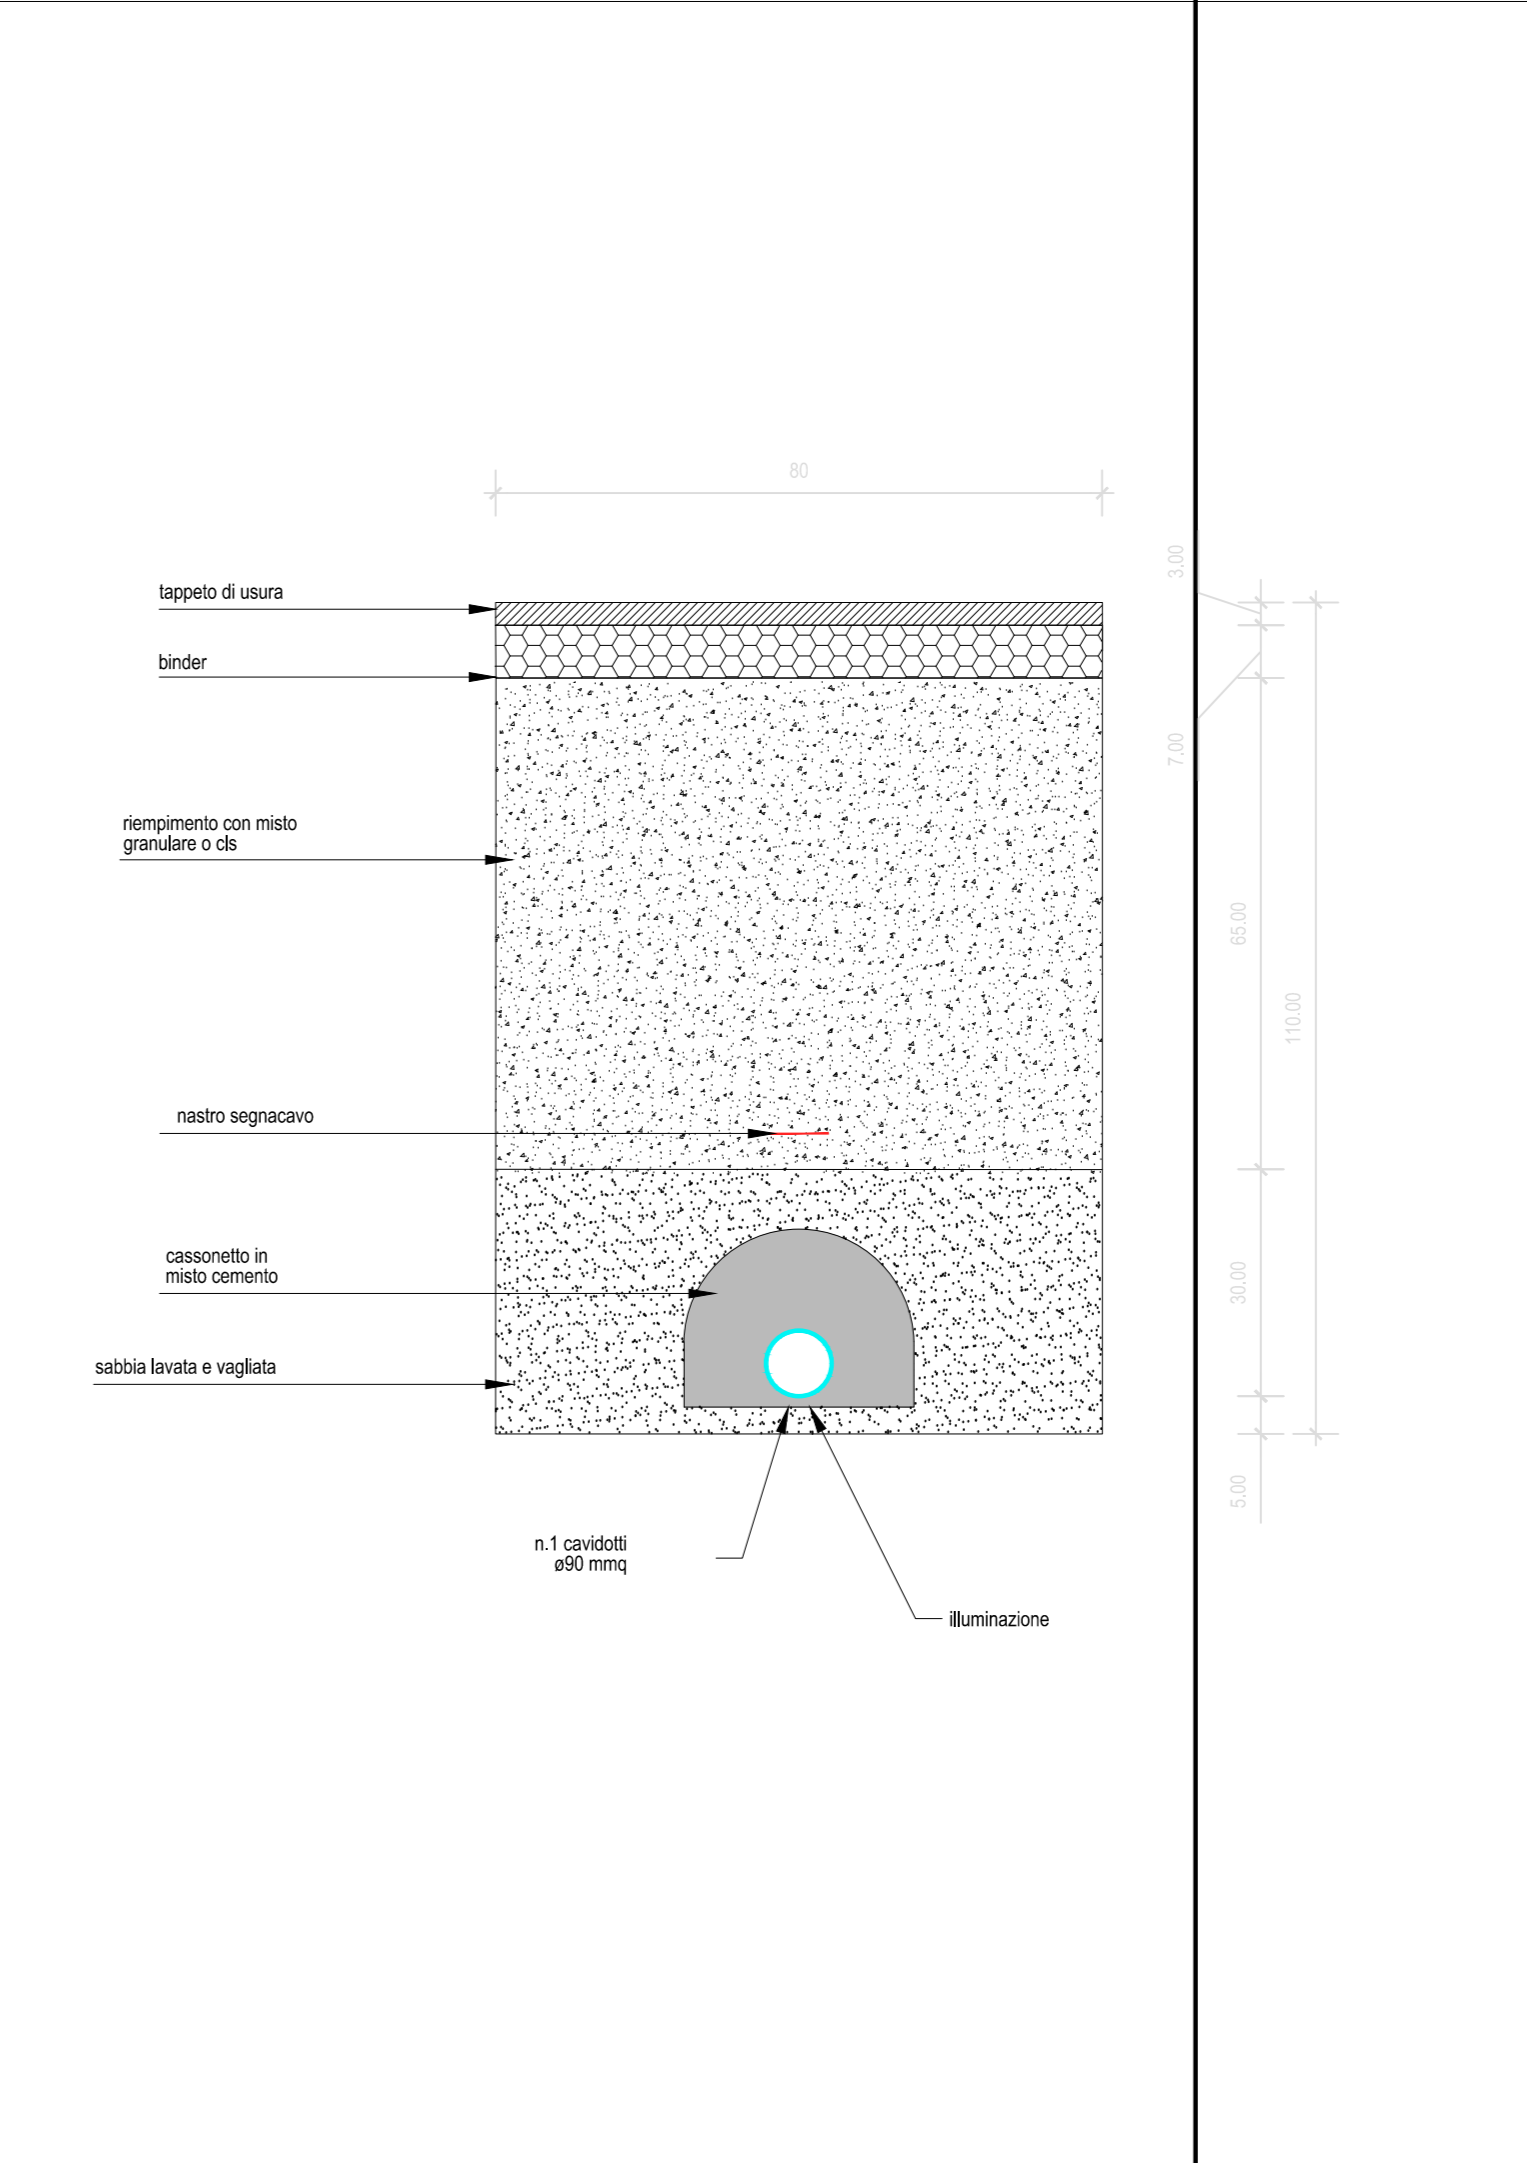

**TIPICO POZZETTO/PROLUNGHE**

**SEZIONI**

**VISTA ASSONOMETRICA**

DIMENSIONI (mm)					PIESO (kg)	
A	B	H	DM	S	Pozzetti	Prolunghe
30	30	30	15	3.0	30	24
40	40	40	25	3.0	60	54
50	50	50	26	3.5	86	72
60	60	56	28	5.0	186	158
70	70	70	45	5.0	210	180
80	80	80	60	5.2	338	300
100	100	100	70	6.0	580	500

**TIPICO PLINTO PREFABBRICATO**

**SEZIONI**

**VISTA ASSONOMETRICA**

**Sanas**  
GRUPPO FS ITALIANE

**Direzione Progettazione e Realizzazione Lavori**

S.S. n.626 della "Valle del Salso"  
Lotti 7' e 8' e completamento della Tangenziale di Gela  
Itinerario Gela - Agrigento - Castelvetro

**PROGETTO DEFINITIVO** cod. PA83

PROGETTAZIONE: ANAS - DIREZIONE PROGETTAZIONE E REALIZZAZIONE LAVORI

PROGETTISTA: **GRUPPO DI PROGETTAZIONE**  
Responsabile: Ingegnere specialista Dott. Ing. Giovanni Pizzaro  
Responsabile: Ingegnere Dott. Ing. Massimo Capasso  
Responsabile: Ingegnere Dott. Ing. Giovanni Pizzaro  
Responsabile: Ingegnere Dott. Ing. Sergio Di Manno  
Responsabile: Ingegnere e SAI Dott. Ing. Francesco Venturoli

REDAZIONE: **VIÀ INGENGERIA** **SERING INGENGERIA**

COORDINATORE SICUREZZA IN FASE DI PROGETTAZIONE:  
Dott. Ing. Sergio Di Manno

VISTO: IL RESPONSABILE DEL PROCEDIMENTO  
Dott. Ing. Maria Capasso

**IMPIANTI TECNOLOGICI**  
Planimetrie con distribuzione secondaria  
tavola 1 di 6

CODICE PROGETTO	LV. PROG. ANNO	NOME FILE	REVISIONE	SCALA:	
DP8A0083	19	T00IMQ2IMPPL01-06_31gen20_ALP	A	1:2000	
D					
C					
B					
A	EMISSIONE				
REV.	DESCRIZIONE	DATA	REDAITO	VERIFICATO	APPROVATO