


PLANIMETRIA SU FOTOMOSAICO
(SCALA 1 : 5000)



QUADRO D'UNIONE

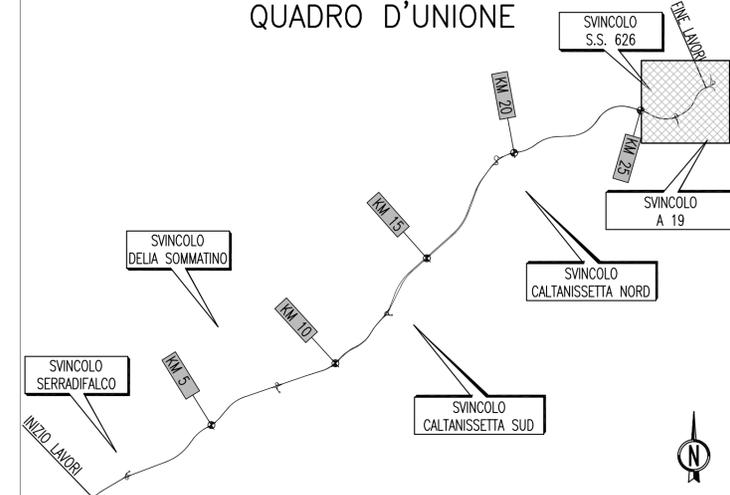

PA 12/09
CORRIDOIO PLURIMODALE TIRRENO - NORD EUROPA
ITINERARIO AGRIGENTO - CALTANISSETTA - A19
S.S. N° 640 "DI PORTO EMPEDOCLE"
AMMODERNAMENTO E ADEGUAMENTO ALLA CAT. B DEL D.M. 5.11.2001
Dal km 44+000 allo svincolo con l'A19

PROGETTO ESECUTIVO



INQUADRAMENTO DELL'INTERVENTO
Inquadramento dell'Intervento
Planimetria d'insieme su fotomosaico - Tav. 9/9

Codice Unico Progetto (CUP) : F91B09000070001						
Codice Elaborato:						
PA12_09 - E 0 0 0 G E 2 0 4 I Q 0 1 Z A 5 0 2 3 B <small>Scale: 1:5000</small>						
F						
E						
D						
C						
B	Ottobre 2011	Rif. Istruttoria prot. CDG-0141142-P del 19/10/11	S.TERRENO	R.CAPOCCHI	M. LITI	P. PAGLINI
A	Aprile 2011	EMISSIONE	S.TERRENO	A.TURSO	M. LITI	P. PAGLINI
REV.	DATA	DESCRIZIONE	REDATTO	VERIFICATO	APPROVATO	AUTORIZZATO
Responsabile del procedimento: Ing. MAURIZIO						

<p>Il Progettista:</p>	<p>Il Consulente:</p>	<p>Il Coordinatore per la sicurezza:</p>	<p>Il Direttore dei lavori:</p>
------------------------	-----------------------	--	---------------------------------