PARTICOLARE CASSETTA DI DERIVAZIONE

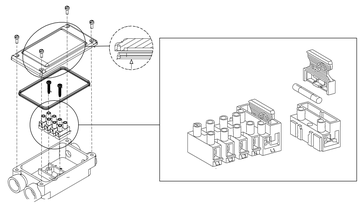

VIADOTTI E PONTI - PARTICOLARE CORDOLO ZONA ANCORAGGIO PALI DI ILLUMINAZIONE - Scala 1:20

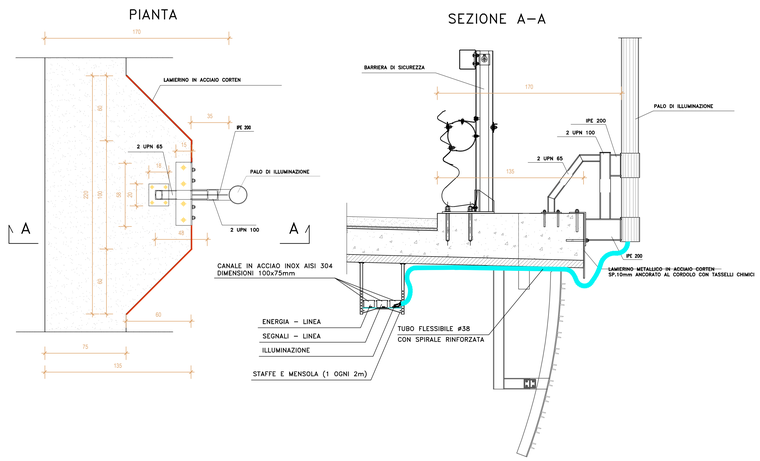

PARTICOLARE CAVIDOTTO IMPIANTO DI ILLUMINAZIONE SU SEDE STRADALE

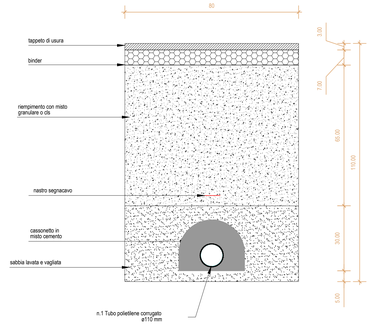

PARTICOLARE CAVIDOTTO IMPIANTO DI ILLUMINAZIONE FUORI DALLA SEDE STRADALE

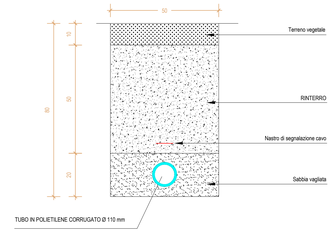

SCHEMA DI COLLEGAMENTO CON SISTEMA TRIFASE

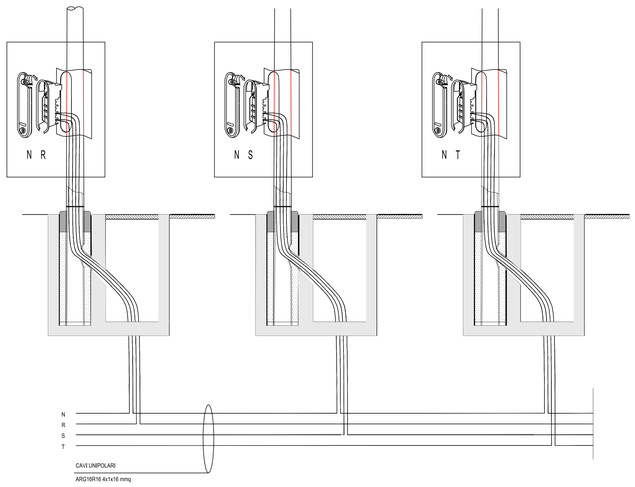

TIPICO INSTALLAZIONE QUADRI ELETTRICI

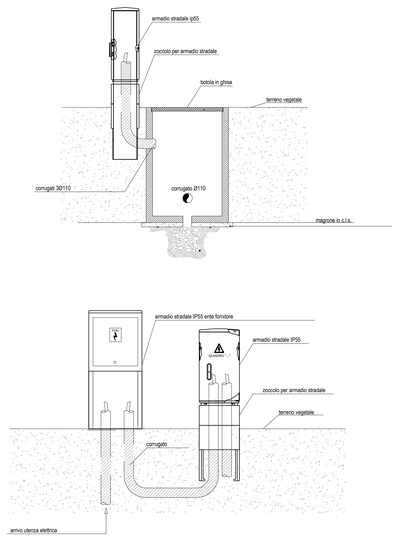

PARTICOLARE ARMADIO STRADALE IP55

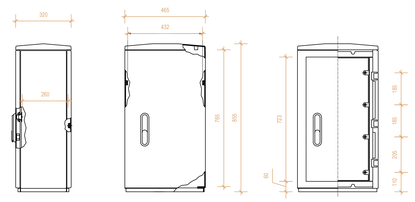

PARTICOLARE ZOCCOLO ARMADIO STRADALE IP55

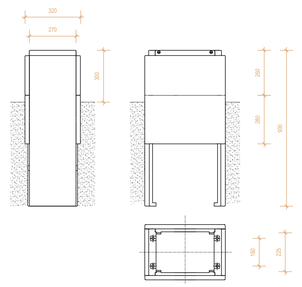

Anas GRUPPO FS ITALIANE	Direzione Progettazione e Realizzazione Lavori

S.S. n.626 della "Valle del Salso"

Lotti 7° e 8° e completamento della Tangenziale di Gela

Itinerario Gela – Agrigento – Castelvetrano

PROGETTO DEFINITIVO — COD. PA83

PROGETTAZIONE: ANAS - DIREZIONE PROGETTAZIONE E REALIZZAZIONE LAVORI

PROGETTISTA:
Responsabile Integrazioni specialistiche Dott. Ing. Giovanni Piazza
Responsabile Tracciato stradale Dott. Ing. Massimo Capasso
Responsabile Strutture Dott. Ing. Giovanni Piazza
Responsabile Idraulica, Geotecnica e Impianti Dott. Ing. Sergio Di Malo
Responsabile Ambiente e SIA Dott. Ing. Francesco Ventura

GEOLOGO:
Geol. Enrico Curcuruto

COORDINATORE SICUREZZA IN FASE DI PROGETTAZIONE:
Dott. Ing. Sergio Di Malo

VISTO: IL RESPONSABILE DEL PROCEDIMENTO
Dott. Ing. Mario Coppola

GRUPPO DI PROGETTAZIONE

LSTA Srl ingegneria · ViA INGEGNERIA · SERING INGEGNERIA · vdp · BRENG BRIDGE ENGINEERING

IMPIANTI TECNOLOGICI

Planimetrie distribuzione secondaria

Tav. 6 di 6 – Alimentazioni e particolari

CODICE PROGETTO (PROGETTO / LIV. PROG. / ANNO)	NOME FILE	REVISIONE	SCALA:
DPFAD083 D 19	TOGNCONAP_PLO1AD6.DWG	A	1:1.000
	CODICE ELAB. TOGIIMD2IMPPLO6		

REV.	DESCRIZIONE	DATA	REDATTO	VERIFICATO	APPROVATO
D					
C					
B					
A	EMISSIONE	FEB.2020	R.ATTARO	G.SPEDALE	G.PIAZZA