


LEGENDA

- BONIFICA SUPERFICIALE + BONIFICA PROFONDA (3m)
- BONIFICA PROFONDA (7m)

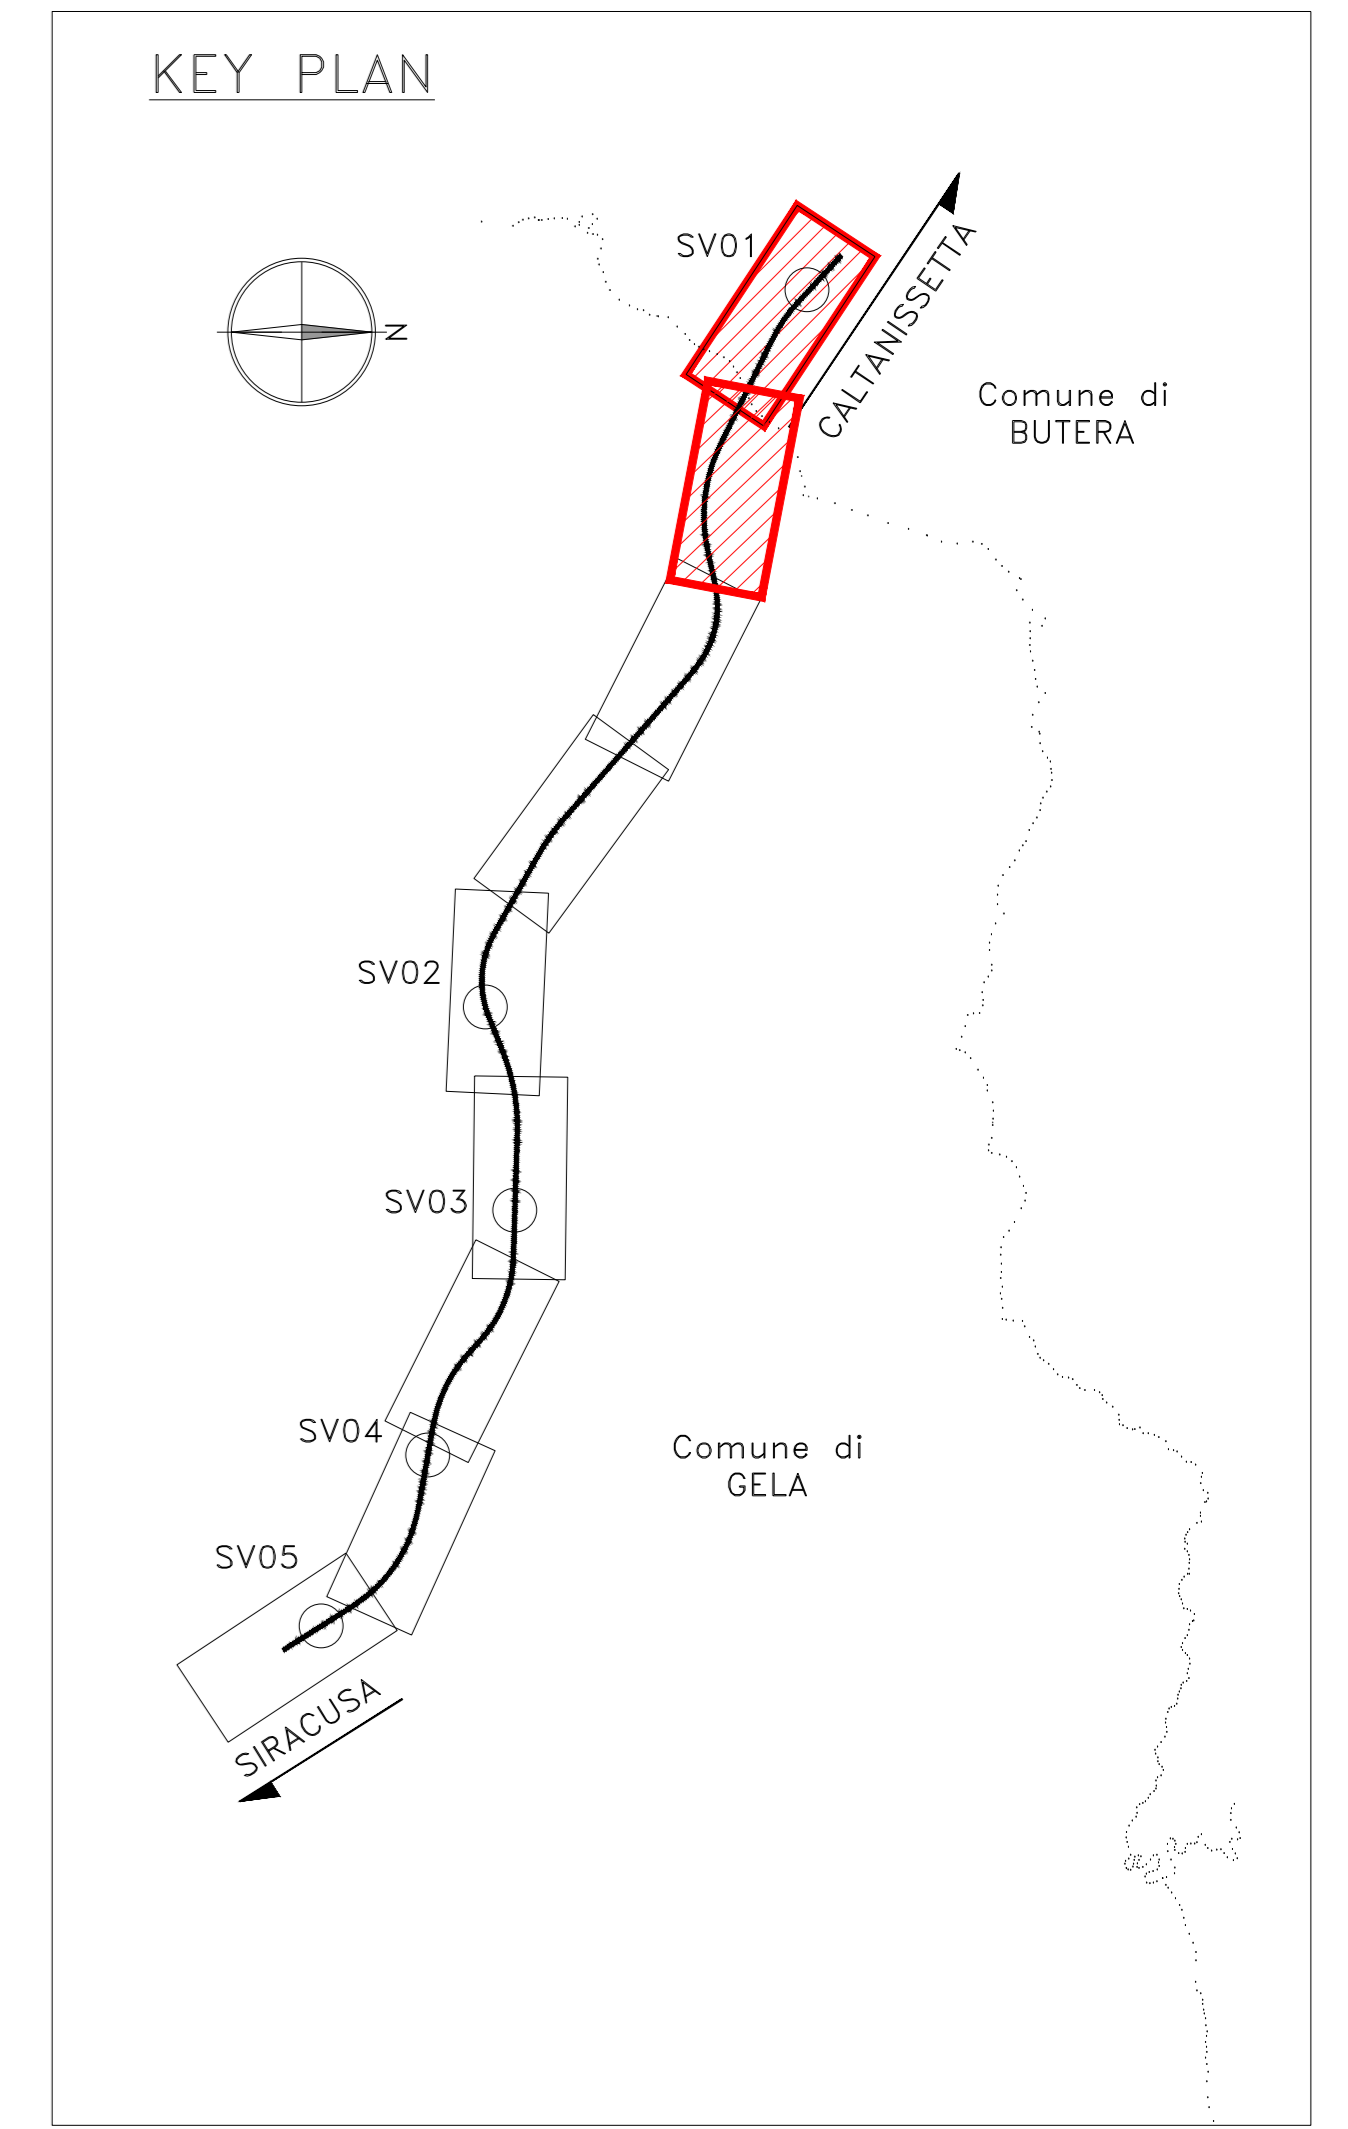

Sanas
GRUPPO FS ITALIANE
Direzione Progettazione e Realizzazione Lavori

S.S. n.626 della "Valle del Salso"
Lotti 7 e 8 e completamento della Tangenziale di Gela
Itinerario Gela - Agrigento - Castelvetro

PROGETTO DEFINITIVO cod. PA02

PROGETTAZIONE: ANAS - DIREZIONE PROGETTAZIONE E REALIZZAZIONE LAVORI

PROGETTISTA:
Responsabile: Integratori specialistici Dat, Ing. Giovanni...
Responsabile: Progettista stradale Dat, Ing. Massimo...
Responsabile: Direttore Dat, Ing. Giovanni...
Responsabile: Grafico, Geometrico e Materiali Dat, Ing. ...
Responsabile: Architetto e Dat, Ing. Francesco...

GRUPPO DI PROGETTAZIONE:
LSTI ingegneria
ViA INGEGNERIA
SERING INGEGNERIA
vdp
BRENIG BRIDGE ENGINEERING

GEOLOGO:
Dat, Eng. Enrico...
COORDINATORE SICUREZZA IN FASE DI PROGETTAZIONE:
Dat, Ing. Sergio...

VISTO: IL RESPONSABILE DEL PROCEDIMENTO
Dat, Ing. Mario...

PIANO DI SICUREZZA E BOB
Planimetria di progetto bonifico ordigni bellici
Tov. 1 di 5

CODICE PROGETTO	LV. PROG. ANNO	NOME FILE	REVISIONE	SCALA:
PROGETTO		T00S101SICPU01-05_A		1:2000
D	19	CODICE ELAB. T00S101SICPU01		
C				
B				
A	EMISSIONE	FEB. 2020	V. SONGI	S. DI MARI
REV.	DESCRIZIONE	DATA	REDATTO	VERIFICATO APPROVATO