


LEGENDA

- BONIFICA SUPERFICIALE + BONIFICA PROFONDA (3m)
- BONIFICA PROFONDA (7m)

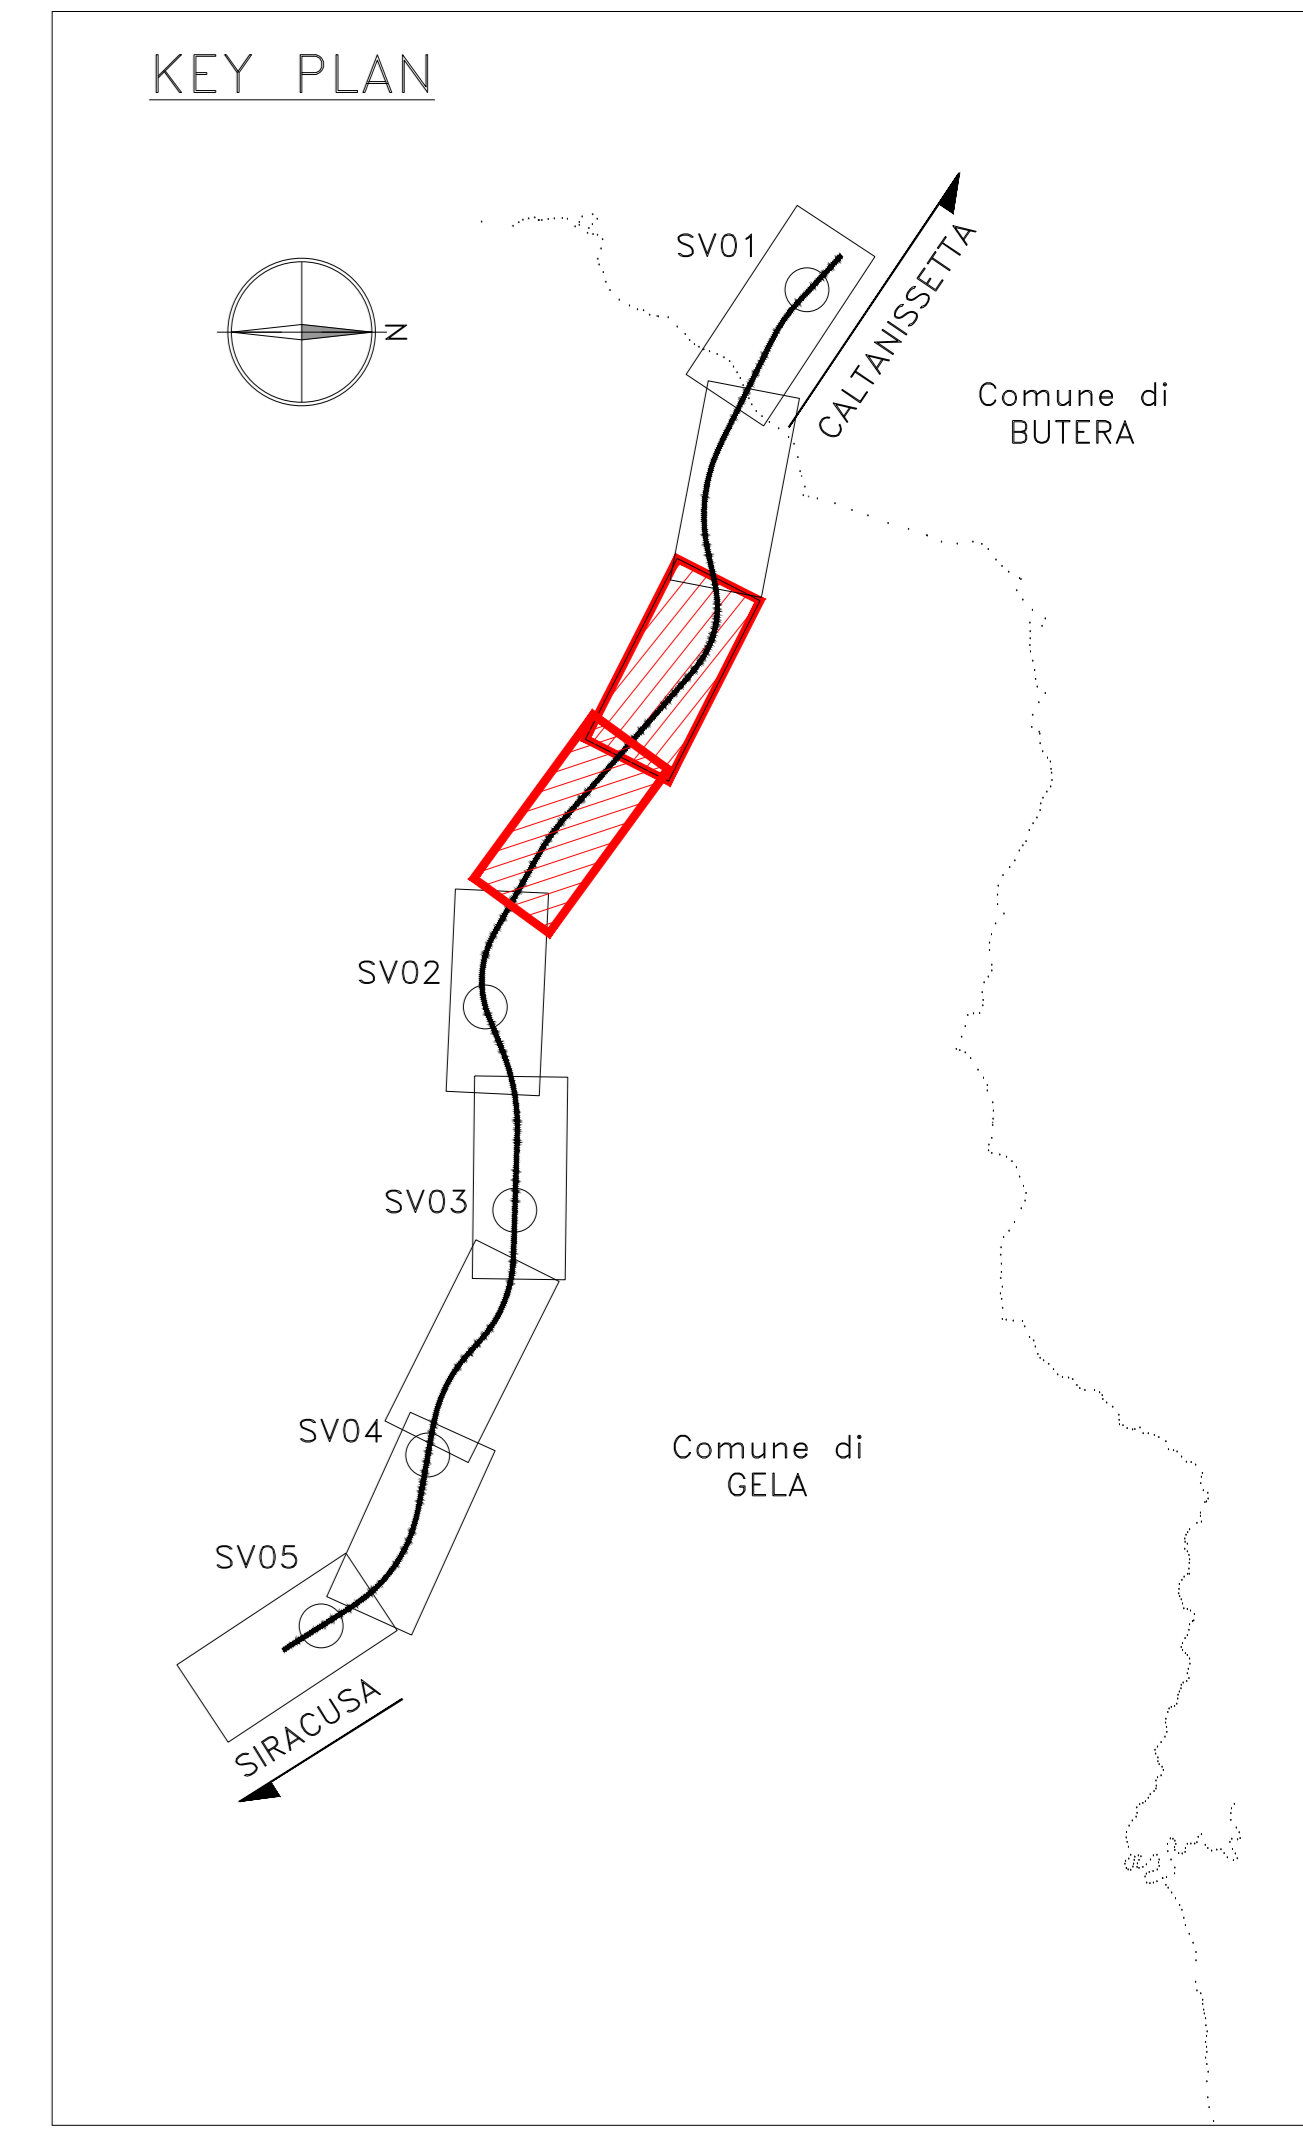



Direzione Progettazione e Realizzazione Lavori

S.S. n.626 della "Valle del Salso"

Lotti 7' e 8' e completamento della Tangenziale di Gela
Itinerario Gela - Agrigento - Castelvetro

cod. **PA20**

PROGETTO DEFINITIVO

PROGETTAZIONE: ANAS - DIREZIONE PROGETTAZIONE E REALIZZAZIONE LAVORI

PROGETTISTA:
Responsabile: **Integratori specialistici Dat. Ing. Giovanni...**
Responsabile: **Progetto stradale Dat. Ing. Massimo...**
Responsabile: **Strutture Dat. Ing. Giovanni...**
Responsabile: **Geotecnica, Geotecnica e materiali Dat. Ing....**
Responsabile: **Acustica e del dati Ing. Francesco...**

GEOLOGO:
Dat. Ing. **Enrico...**

COORDINATORE SICUREZZA IN FASE DI PROGETTAZIONE:
Dat. Ing. **Sergio...**

VISTO: IL RESPONSABILE DEL PROCEDIMENTO
Dat. Ing. **Mario...**

GRUPPO DI PROGETTAZIONE

LSTI
ingegneria

VIA
INGEGNERIA

SERING
INGEGNERIA

wdp
BRIDGE ENGINEERING

PIANO DI SICUREZZA E BOB
Planimetria di progetto bonifico ordigni bellici
Tov. 2 di 5

PROGETTO	LV. PROG. ANNO	NOME FILE	REVISIONE	SCALA:
DPPA0083	D 19	T00S01SICPU01-05_A	A	1:2000
D		CODEL: T00S1101SICPU01		
C				
B				
A	EMISSIONE	FEB. 2020	V. SONGI	S. DI MIO
REV.	DESCRIZIONE	DATA	REDDATO	VERIFICATO APPROVATO