PLANIMETRIA 5 di 9
Scala 1:2000

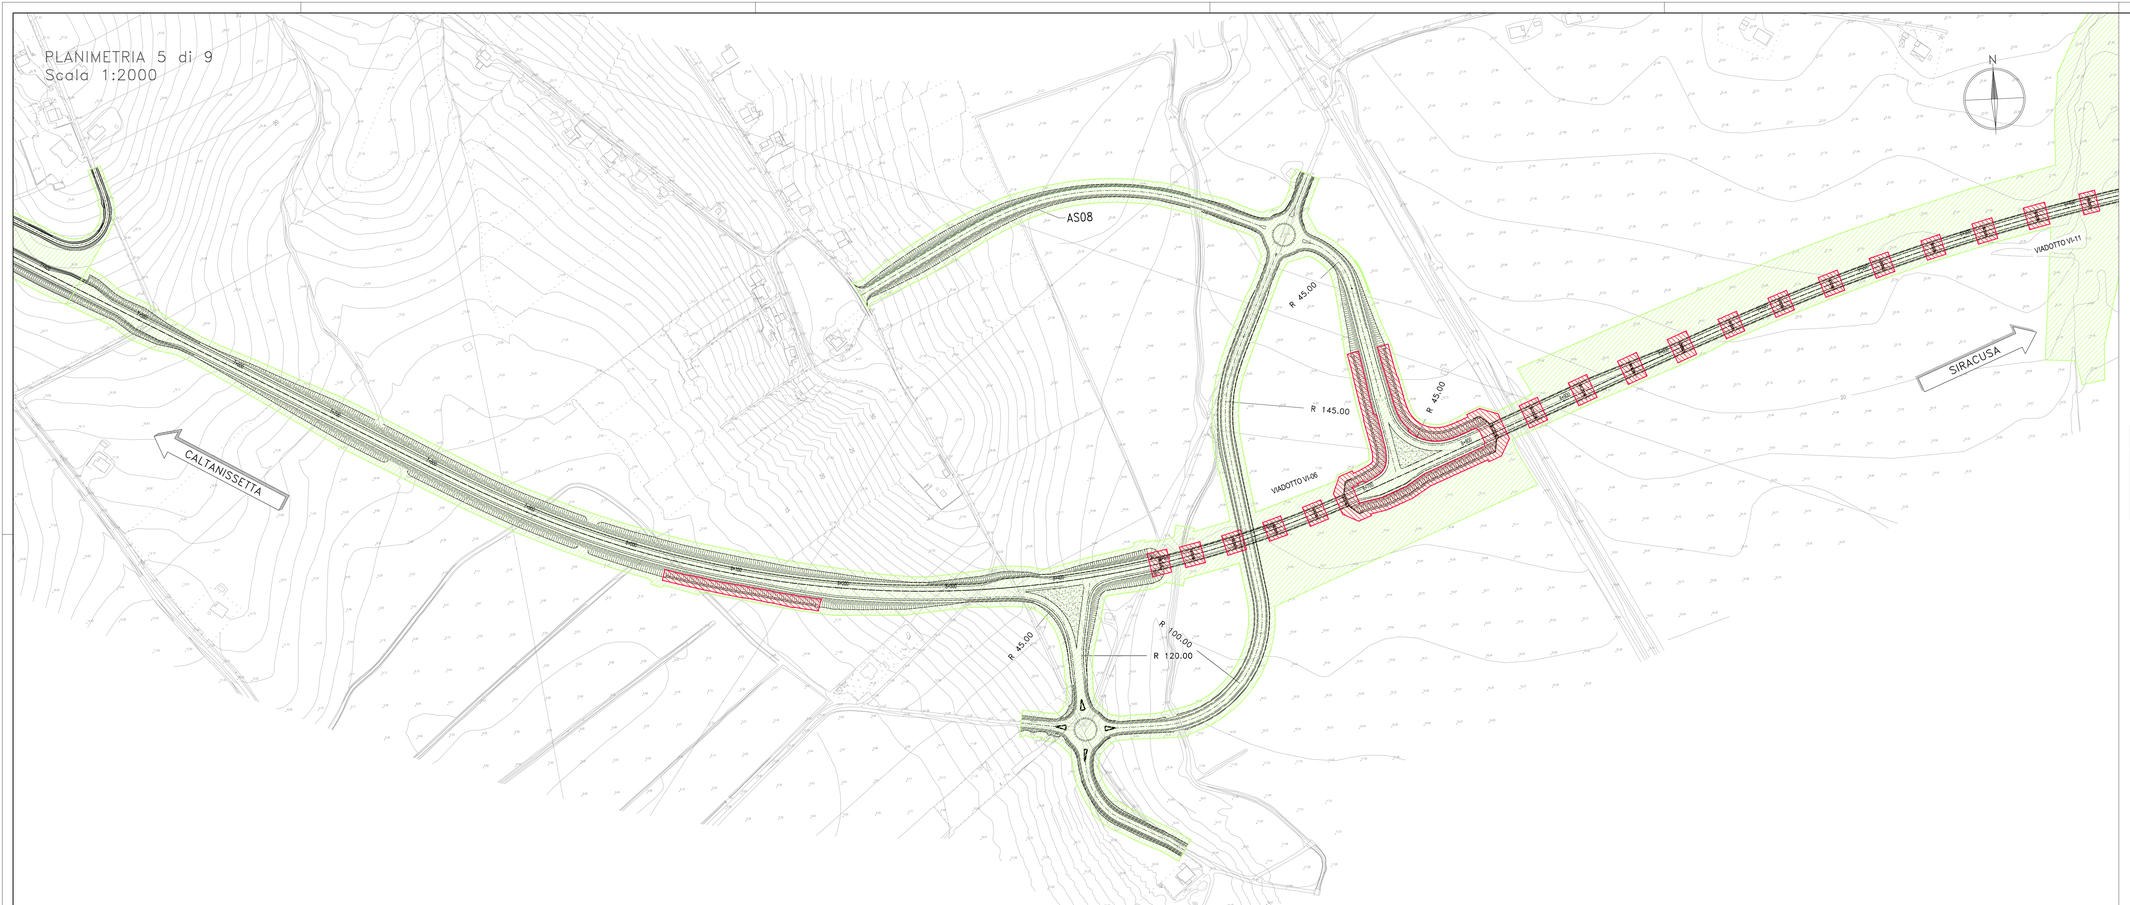

PLANIMETRIA 6 di 9
Scala 1:2000

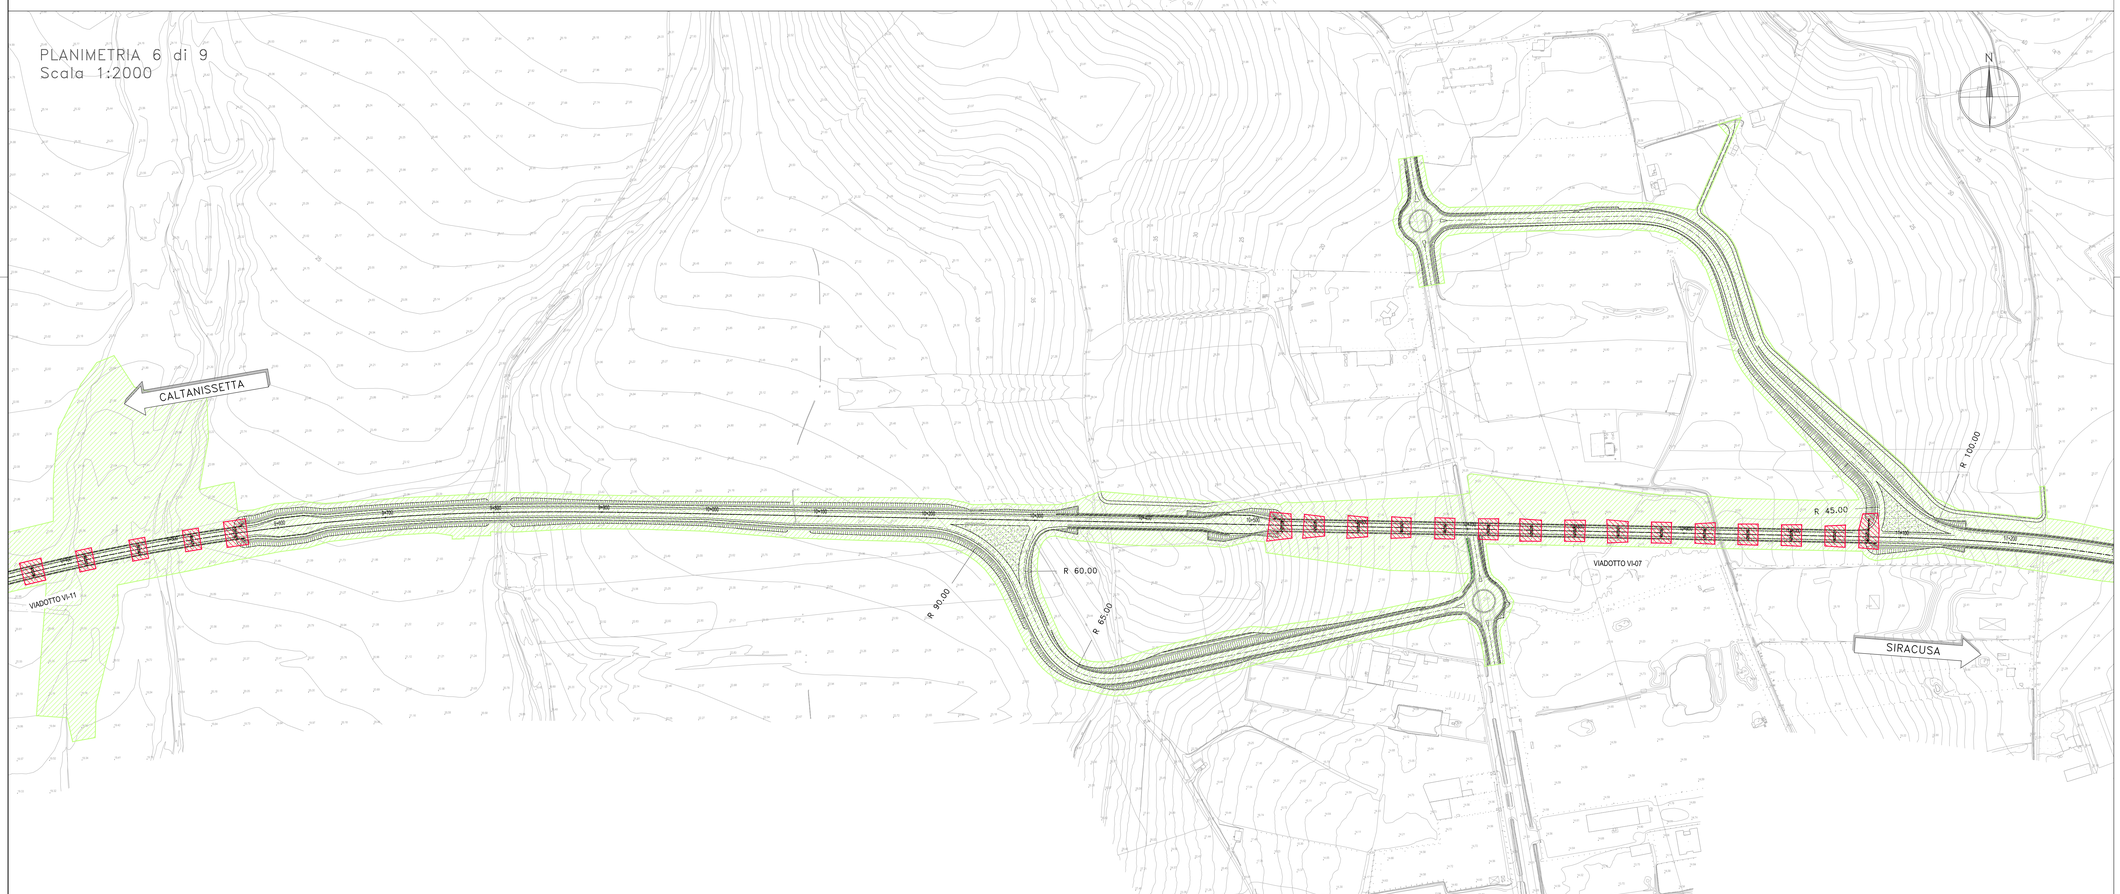

LEGENDA

- BONIFICA SUPERFICIALE + BONIFICA PROFONDA (3m)
- BONIFICA PROFONDA (7m)

KEY PLAN

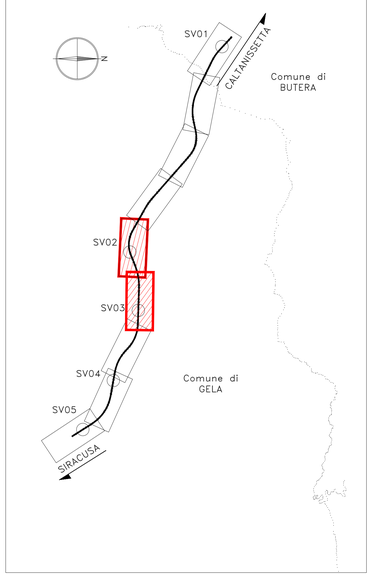

anas
GRUPPO FS ITALIANE

Direzione Progettazione e Realizzazione Lavori

S.S. n.626 della "Valle del Salso"

Lotti 7° e 8° e completamento della Tangenziale di Gela

Itinerario Gela – Agrigento – Castelvetrano

PROGETTO DEFINITIVO | COD. PA83

PROGETTAZIONE: ANAS - DIREZIONE PROGETTAZIONE E REALIZZAZIONE LAVORI

PROGETTISTA:
Responsabile Integrazioni specialistiche Dott. Ing. Giovanni Di Silvestro
Responsabile Tracciato stradale Dott. Ing. Massimo Capodici
Responsabile Opere d'arte Dott. Ing. Giovanni Di Silvestro
Responsabile Idraulica, Geotecnica e impianti Dott. Ing. Salvatore Grimaldi
Responsabile Ambiente e SIA Dott. Ing. Francesco Ventura

GEOLOGO:
Geol. Enrico Cortunillo

COORDINATORE SICUREZZA IN PROGETTAZIONE:
Dott. Ing. Sergio Di Maio

VISTO: IL RESPONSABILE DEL PROCEDIMENTO
Dott. Ing. Maria Cappato

GRUPPO DI PROGETTAZIONE
Ispi Spa – ingegneria
ViA INGEGNERIA
SERING INGEGNERIA
vdp
BRENG BRIDGE ENGINEERING

PIANO DI SICUREZZA E BOB

Planimetria di progetto bonifica ordigni bellici

Tav. 3 di 5

CODICE PROGETTO		NOME FILE	REVISIONE	SCALA:
PROGETTO: DPPA0083	LIV. PROG.: D / ANNO: 19	T00SI01SICPU01–05_A	A	1:2000
CODICE ELAB.: T00SI01SICPU01				

REV.	DESCRIZIONE	DATA	REDATTO	VERIFICATO	APPROVATO
D		-	-	-	-
C		-	-	-	-
B		-	-	-	-
A	EMISSIONE	FEB. 2020	V. SENSI	S. DI MAIO	G.PIAZZA