PLANIMETRIA 9 di 9
Scala 1:2000

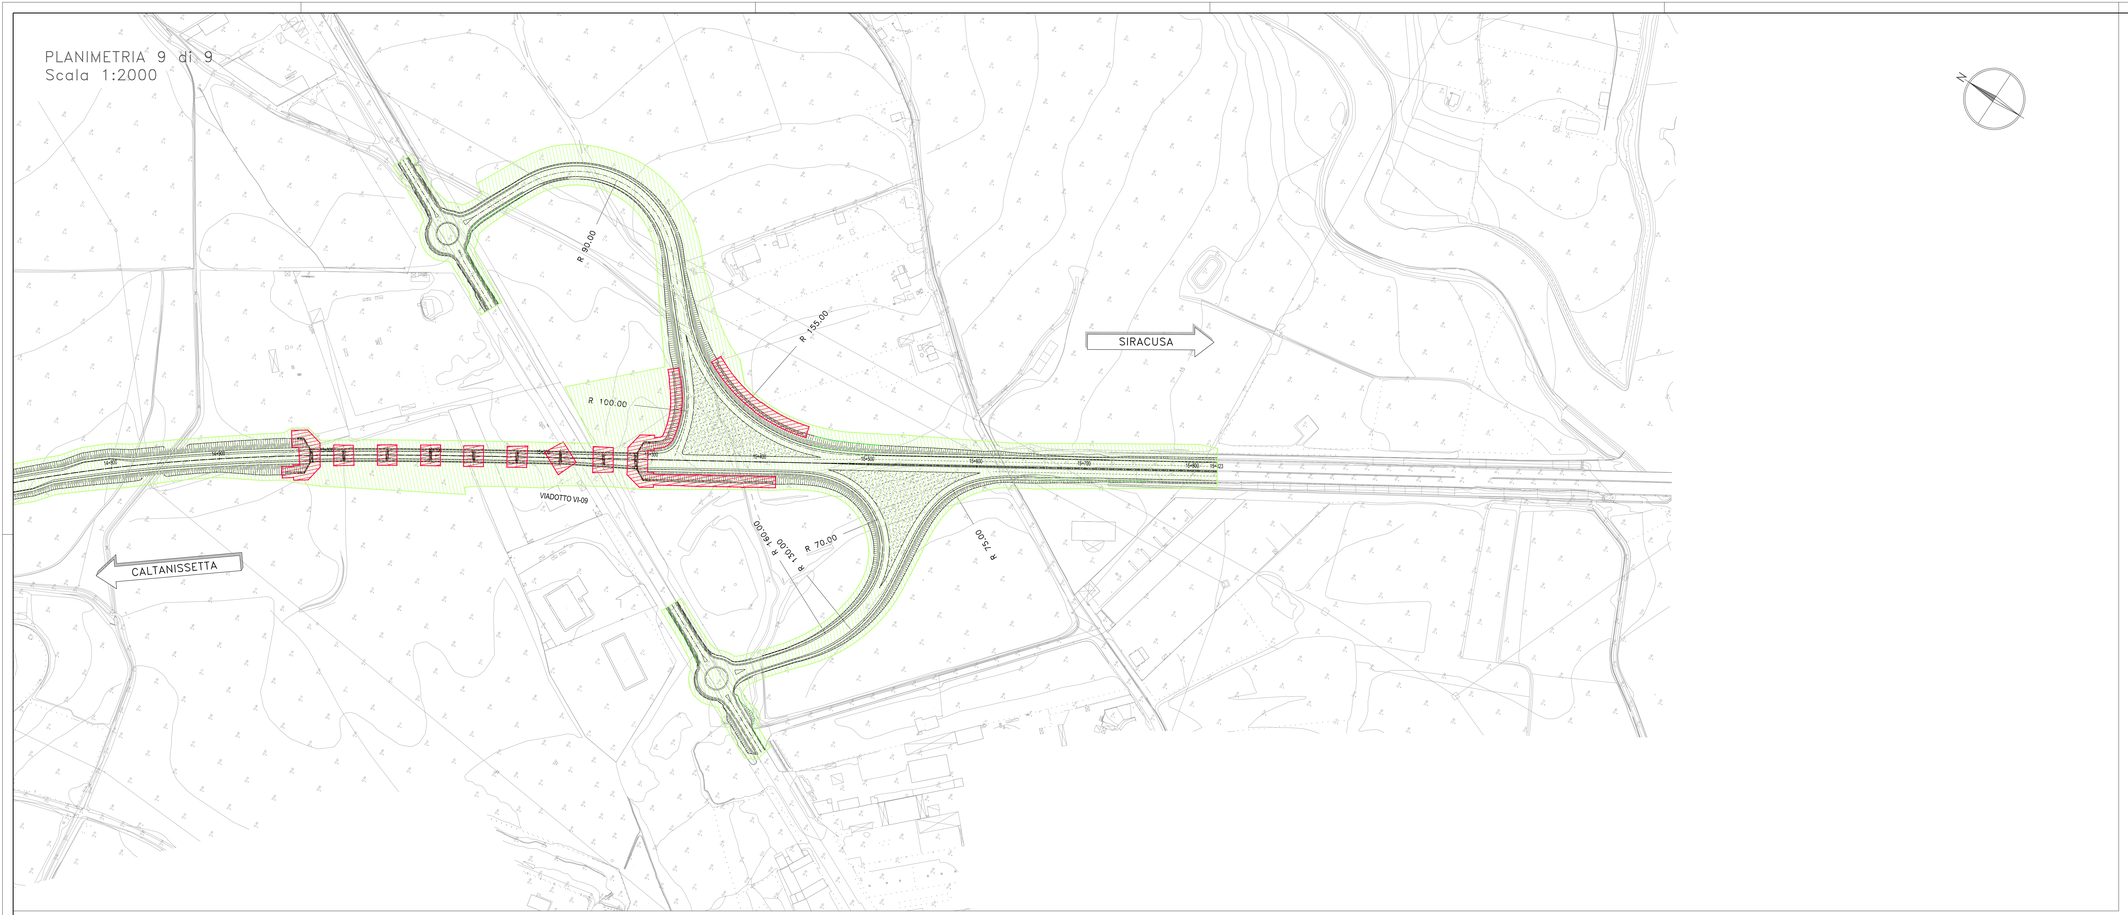

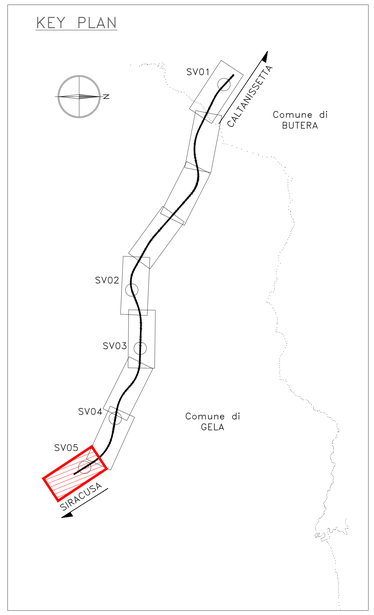

LEGENDA

- BONIFICA SUPERFICIALE + BONIFICA PROFONDA (3m)
- BONIFICA PROFONDA (7m)

anas
GRUPPO FS ITALIANE

Direzione Progettazione e Realizzazione Lavori

S.S. n.626 della "Valle del Salso"

Lotti 7° e 8° e completamento della Tangenziale di Gela

Itinerario Gela – Agrigento – Castelvetrano

PROGETTO DEFINITIVO | COD. PAB3

PROGETTAZIONE: ANAS - DIREZIONE PROGETTAZIONE E REALIZZAZIONE LAVORI

PROGETTISTA:
Responsabile Integrazioni specialistiche Dott. Ing. Giovanni Mininni
Responsabile Tracciato stradale Dott. Ing. Massimo Capodiferro
Responsabile Strutture Dott. Ing. Giovanni Fiduzio
Responsabile Idraulica, Geotecnica e Impianti Dott. Ing. Sergio Di Maio
Responsabile Ambiente e Siti Dott. Ing. Francesco Ventura

GEOLOGO:
Geol. Enrico Curcuruto

COORDINATORE SICUREZZA IN FASE DI PROGETTAZIONE:
Dott. Ing. Sergio Di Maio

VISTO: IL RESPONSABILE DEL PROCEDIMENTO
Dott. Ing. Maria Ciuppani

GRUPPO DI PROGETTAZIONE

lstn ingegneria
ViA INGEGNERIA
SERING INGEGNERIA
vdp
BRENG

PIANO DI SICUREZZA E BOB

Planimetria di progetto bonifica ordigni bellici

Tav. 5 di 5

CODICE PROGETTO					NOME FILE	REVISIONE	SCALA:
PROGETTO	LIV. PROG.	ANNO			T00SI01SICPU01–05_A		
DPPAA0B3	D	19	CODICE ELAB.	T00SI01SICPU01		A	1:2000

REV.	DESCRIZIONE	DATA	REDATTO	VERIFICATO	APPROVATO
D		-	-	-	-
C		-	-	-	-
B		-	-	-	-
A	EMISSIONE	FEB. 2020	V. SENSI	S. DI MAIO	G.PIAZZA