



TOMBINO TM 8 Ø 1500 - PK 5+920.00 - STRALCIO PLANIMETRICO

scala 1:500

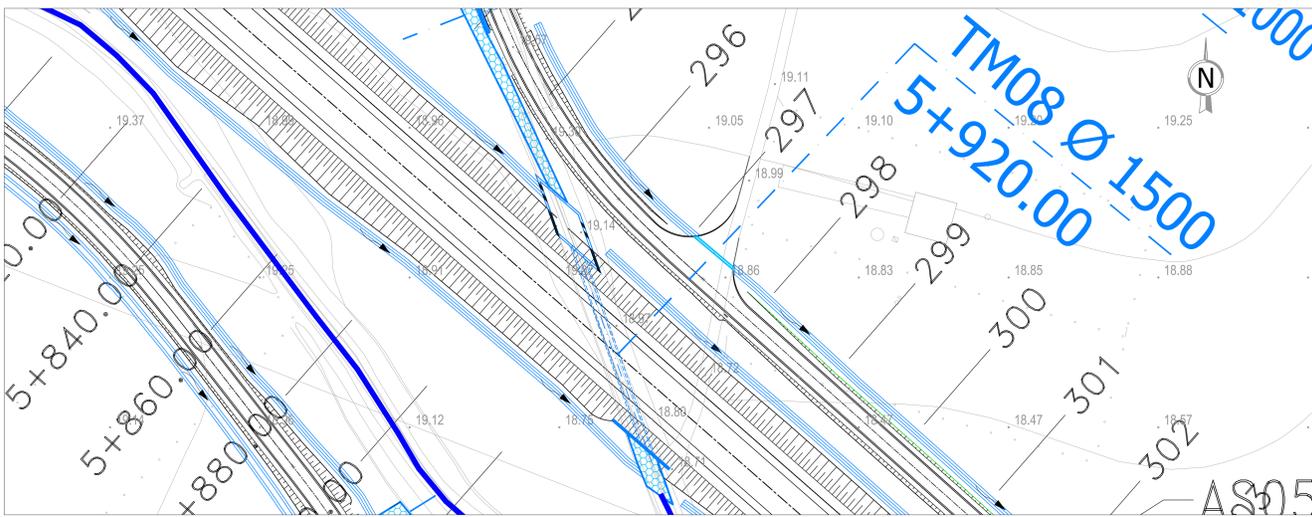


SEZIONE V-V

scala 1:50

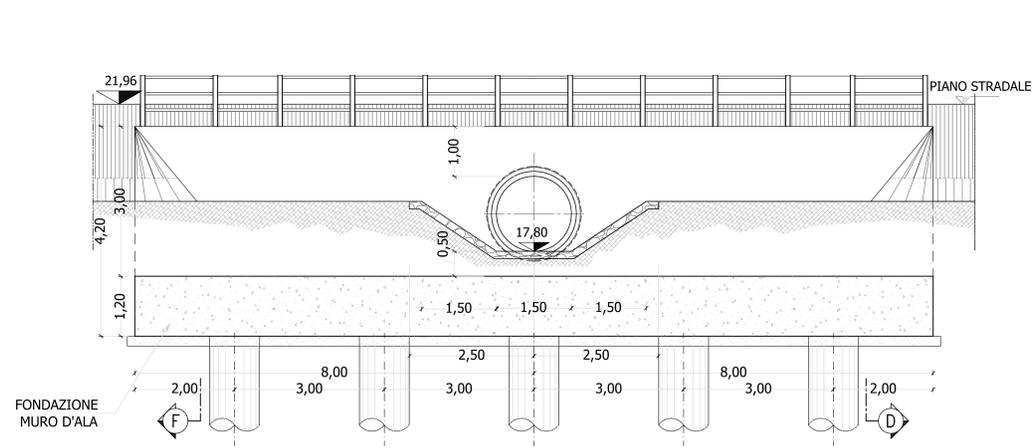


TOMBINO TM 8 Ø 1500 - PK 5+920.00 - PIANTA

scala 1:100

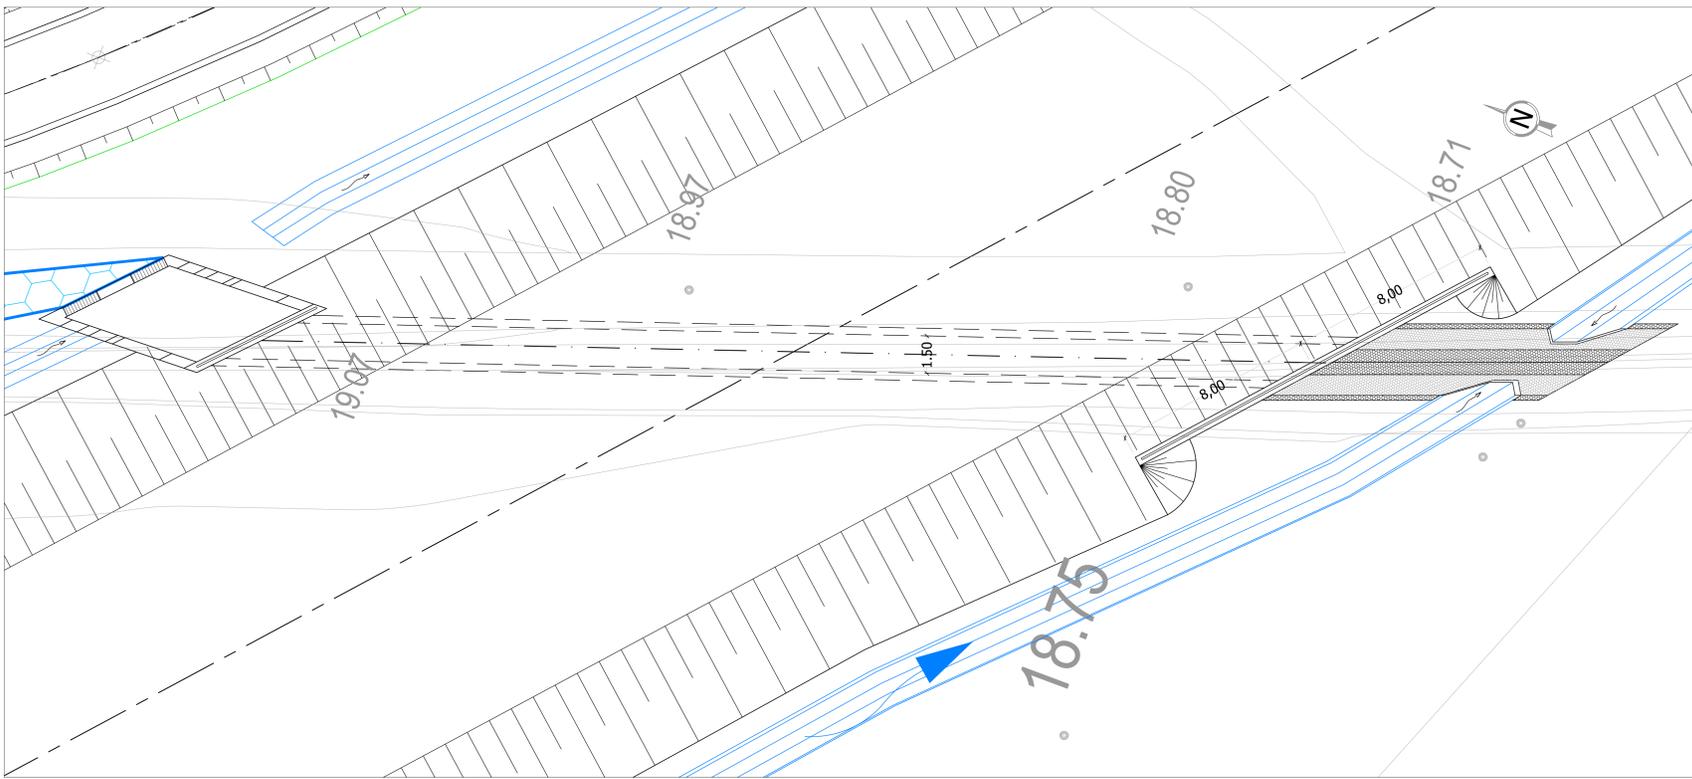


SEZIONE M-M

scala 1:50

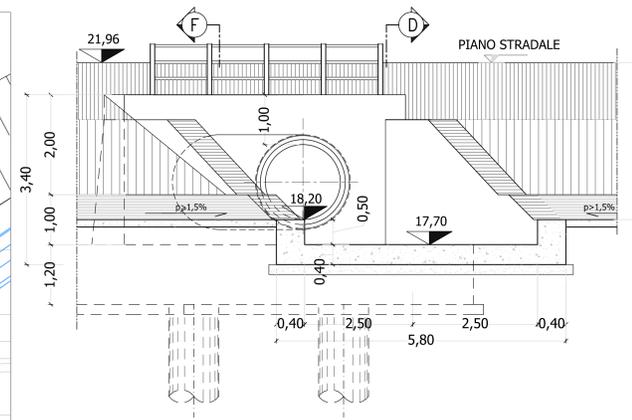


TOMBINO TM 8 Ø 1500 - PK 5+920.00 - SEZIONE LONGITUDINALE

scala 1:100

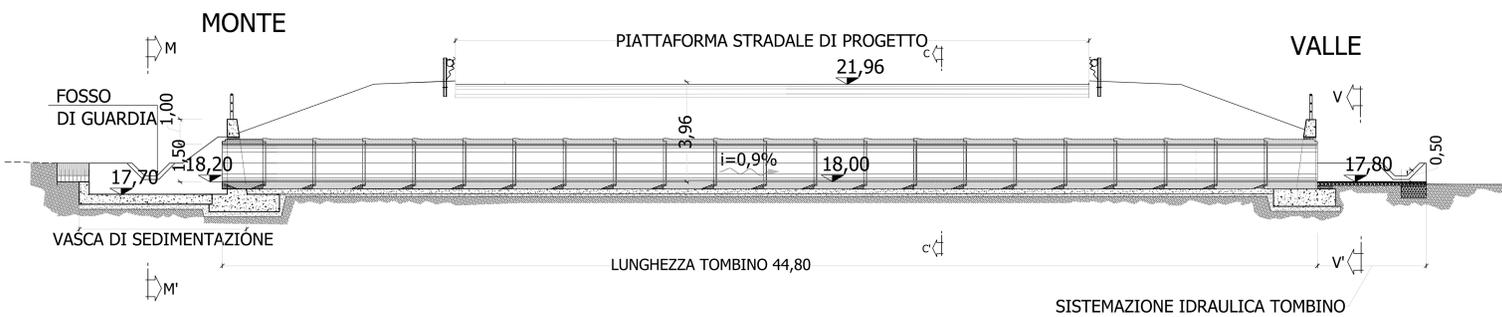


SEZIONE C-C

scala 1:50

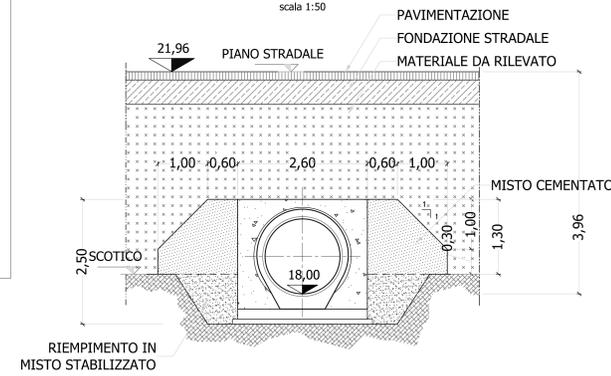


SEZIONE D-D

scala 1:50

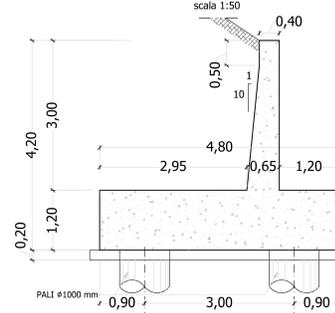

SEZIONE F-F

scala 1:50

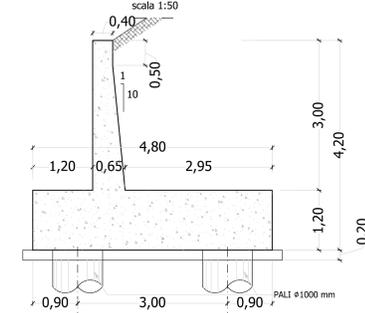

VEDI DETTAGLIO TOMBINO TIPO DN 1000 - 1500
ELAB. T00ID00IDRPC04_A

Sanas
GRUPPO FS ITALIANE
Direzione Progettazione e Realizzazione Lavori

S.S. n.626 della "Valle del Salso"

Lotti 7' e 8' e completamento della Tangenziale di Gela
Itinerario Gela - Agrigento - Castelvetro

PROGETTO DEFINITIVO COD. PAB3

PROGETTAZIONE: ANAS - DIREZIONE PROGETTAZIONE E REALIZZAZIONE LAVORI

PROGETTISTA: ANAS - DIREZIONE PROGETTAZIONE E REALIZZAZIONE LAVORI
Responsabile: ingegneri specializzati Dott. Ing. Giovanni...
Responsabile: ingegneri specializzati Dott. Ing. Massimo...
Responsabile: ingegneri specializzati Dott. Ing. Massimo...
Responsabile: ingegneri specializzati Dott. Ing. Massimo...
Responsabile: ingegneri specializzati Dott. Ing. Massimo...

SEDLOD: G&P
COORDINATORE SICUREZZA IN FASE DI PROGETTAZIONE:
Dott. Ing. Sergio Di Masi

VISTO: IL RESPONSABILE DEL PROCEDIMENTO
Dott. Ing. Mario Caporale

OPERE D'ARTE MINORI

TOMBINI - ASSE PRINCIPALE

TOMBINO TM 08 pk 5+920.00

PLANIMETRIA, PIANTE E SEZIONI

CODICE PROGETTO	LV. PROG. ANNO	NOME FILE	REVISIONE	SCALA:
DPPA0083	D 19	PAB3_TO0TM00STRDIO9_A	A	varie
D				
C				
B				
A	EMISSIONE	FEB.2020	R.MANUELLO	G.SPEZIALE
REV.	DESCRIZIONE	DATA	REDATTO	VERIFICATO
				APPROVATO