



TOMBINO TM\_SV01\_03 Ø 1000 - pk 0+588,15 - STRALCIO PLANIMETRICO

scala 1:500

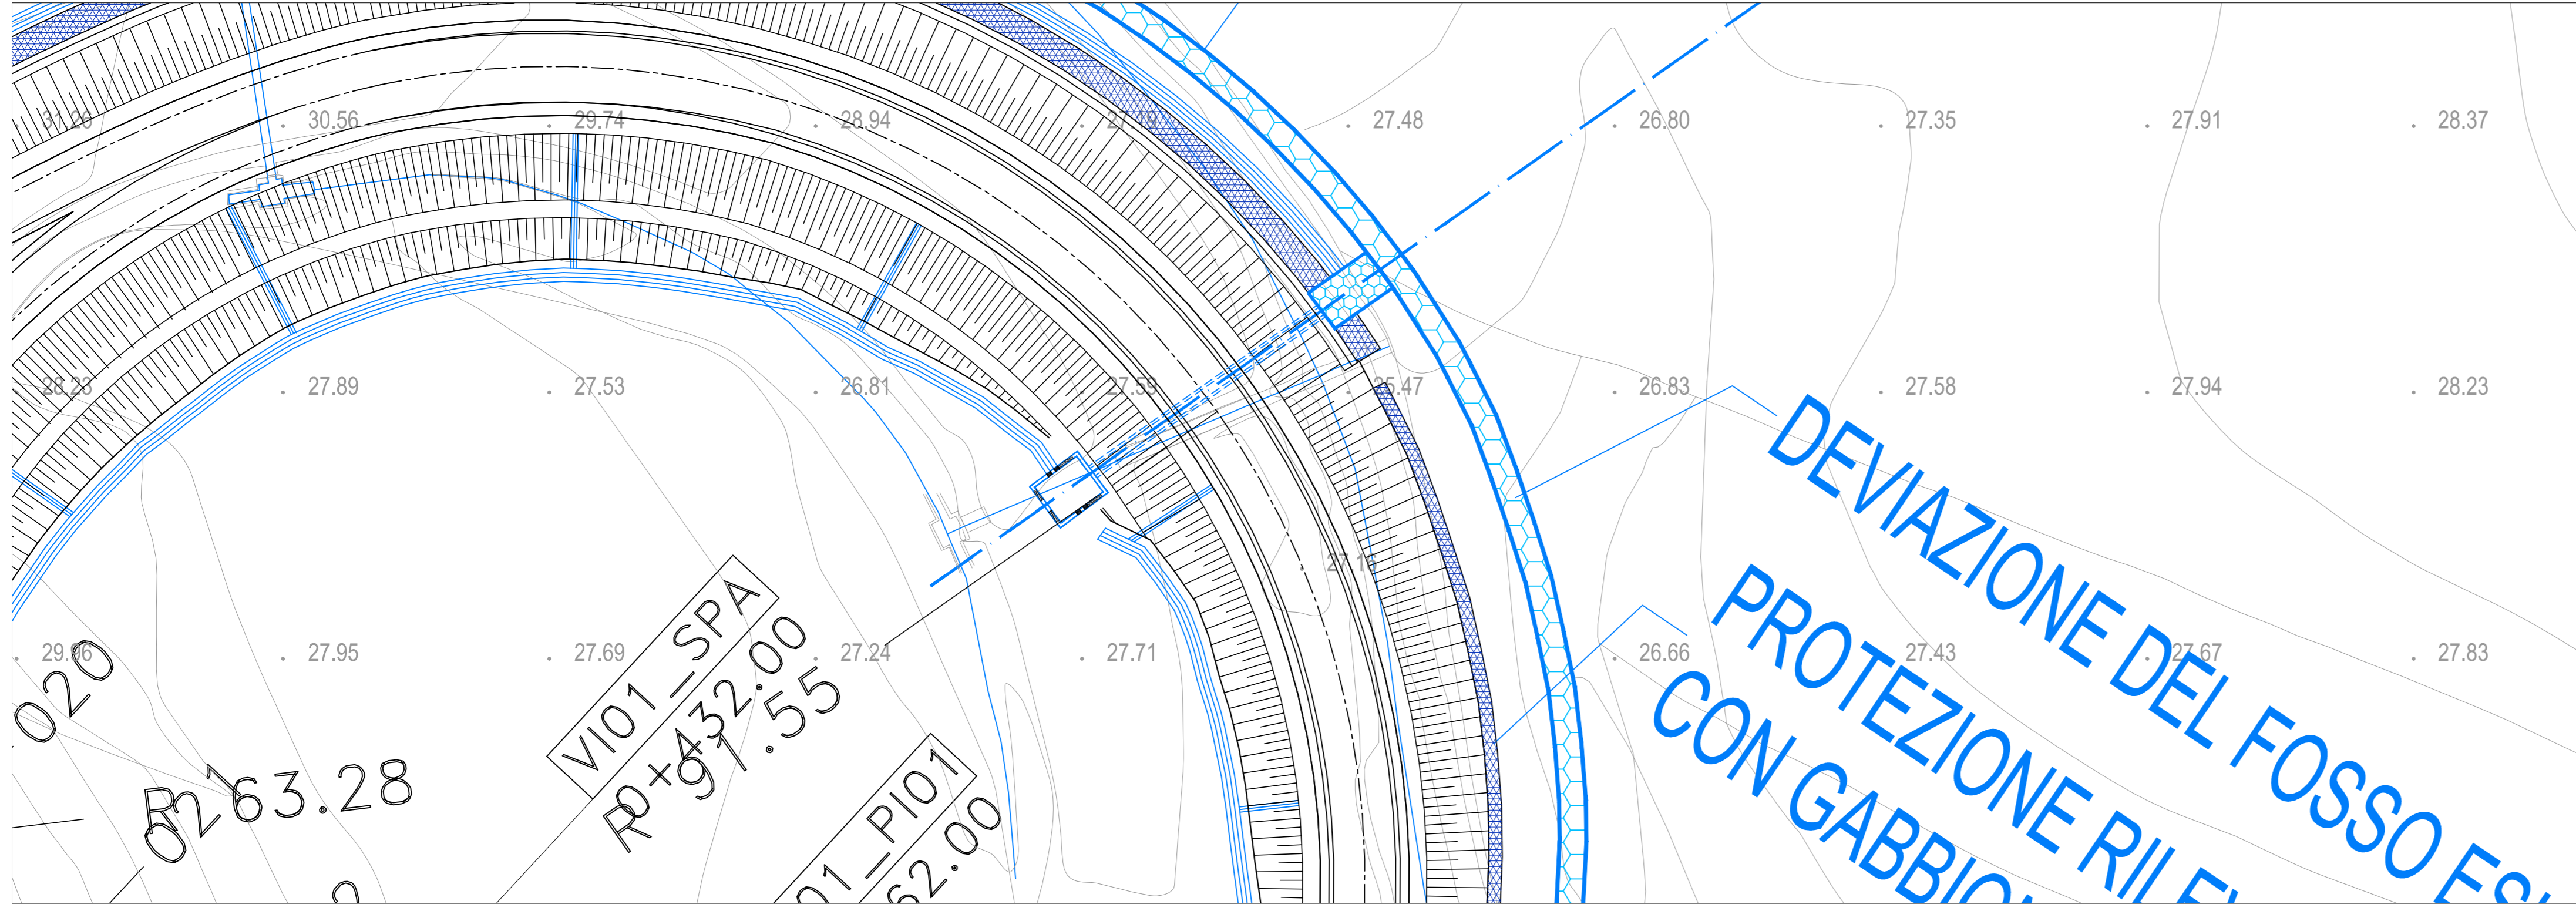



TOMBINO TM\_SV01\_03 Ø 1000 - pk 0+588,15 - PIANTA

scala 1:100

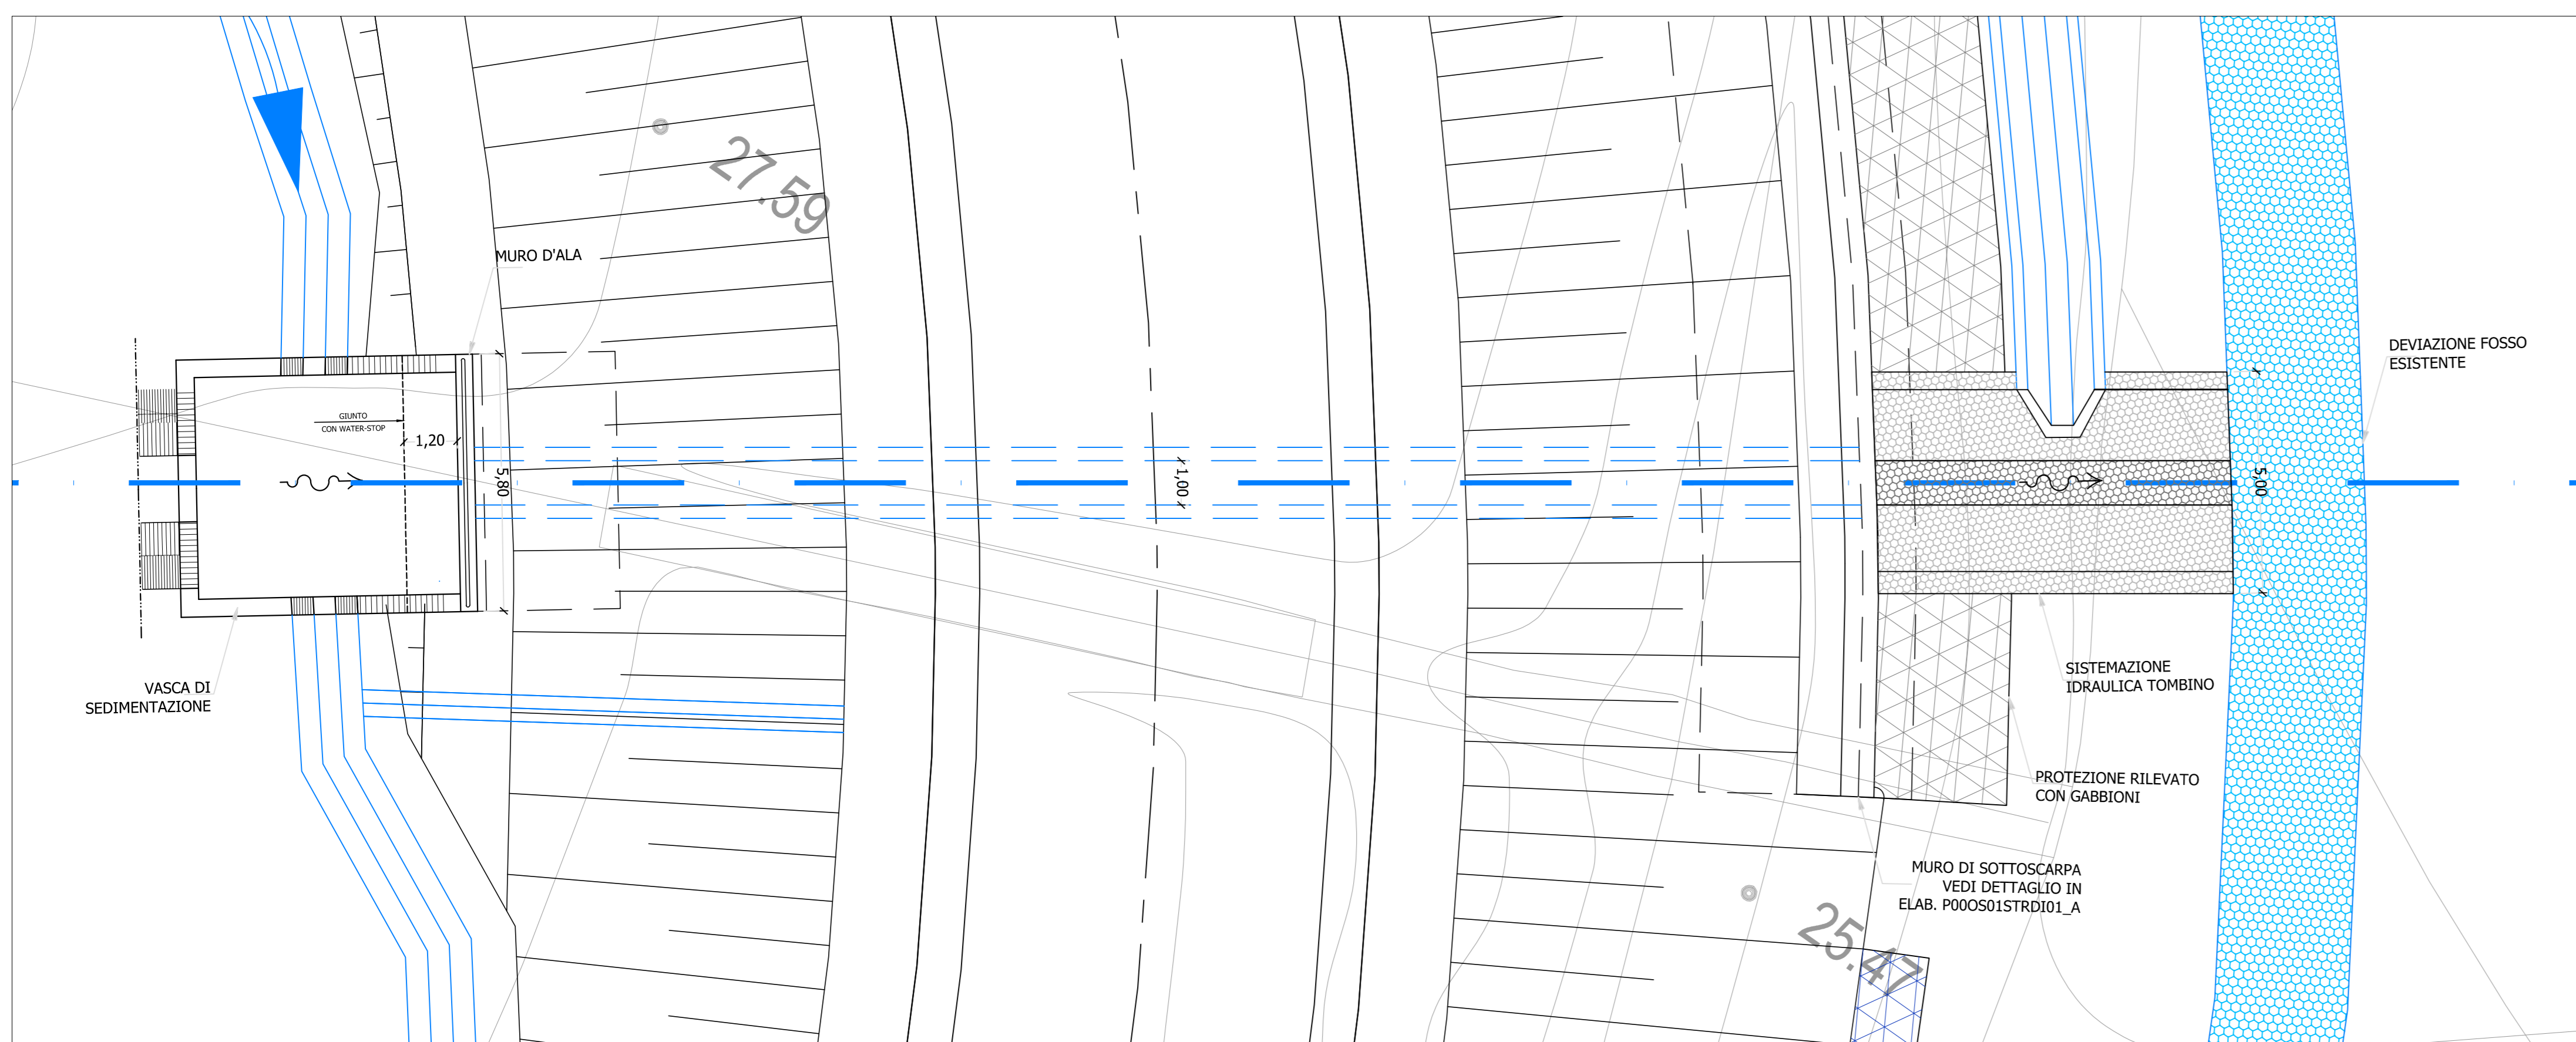


TOMBINO TM\_SV01\_03 Ø 1000 - pk 0+588,15 - SEZIONE LONGITUDINALE

scala 1:50

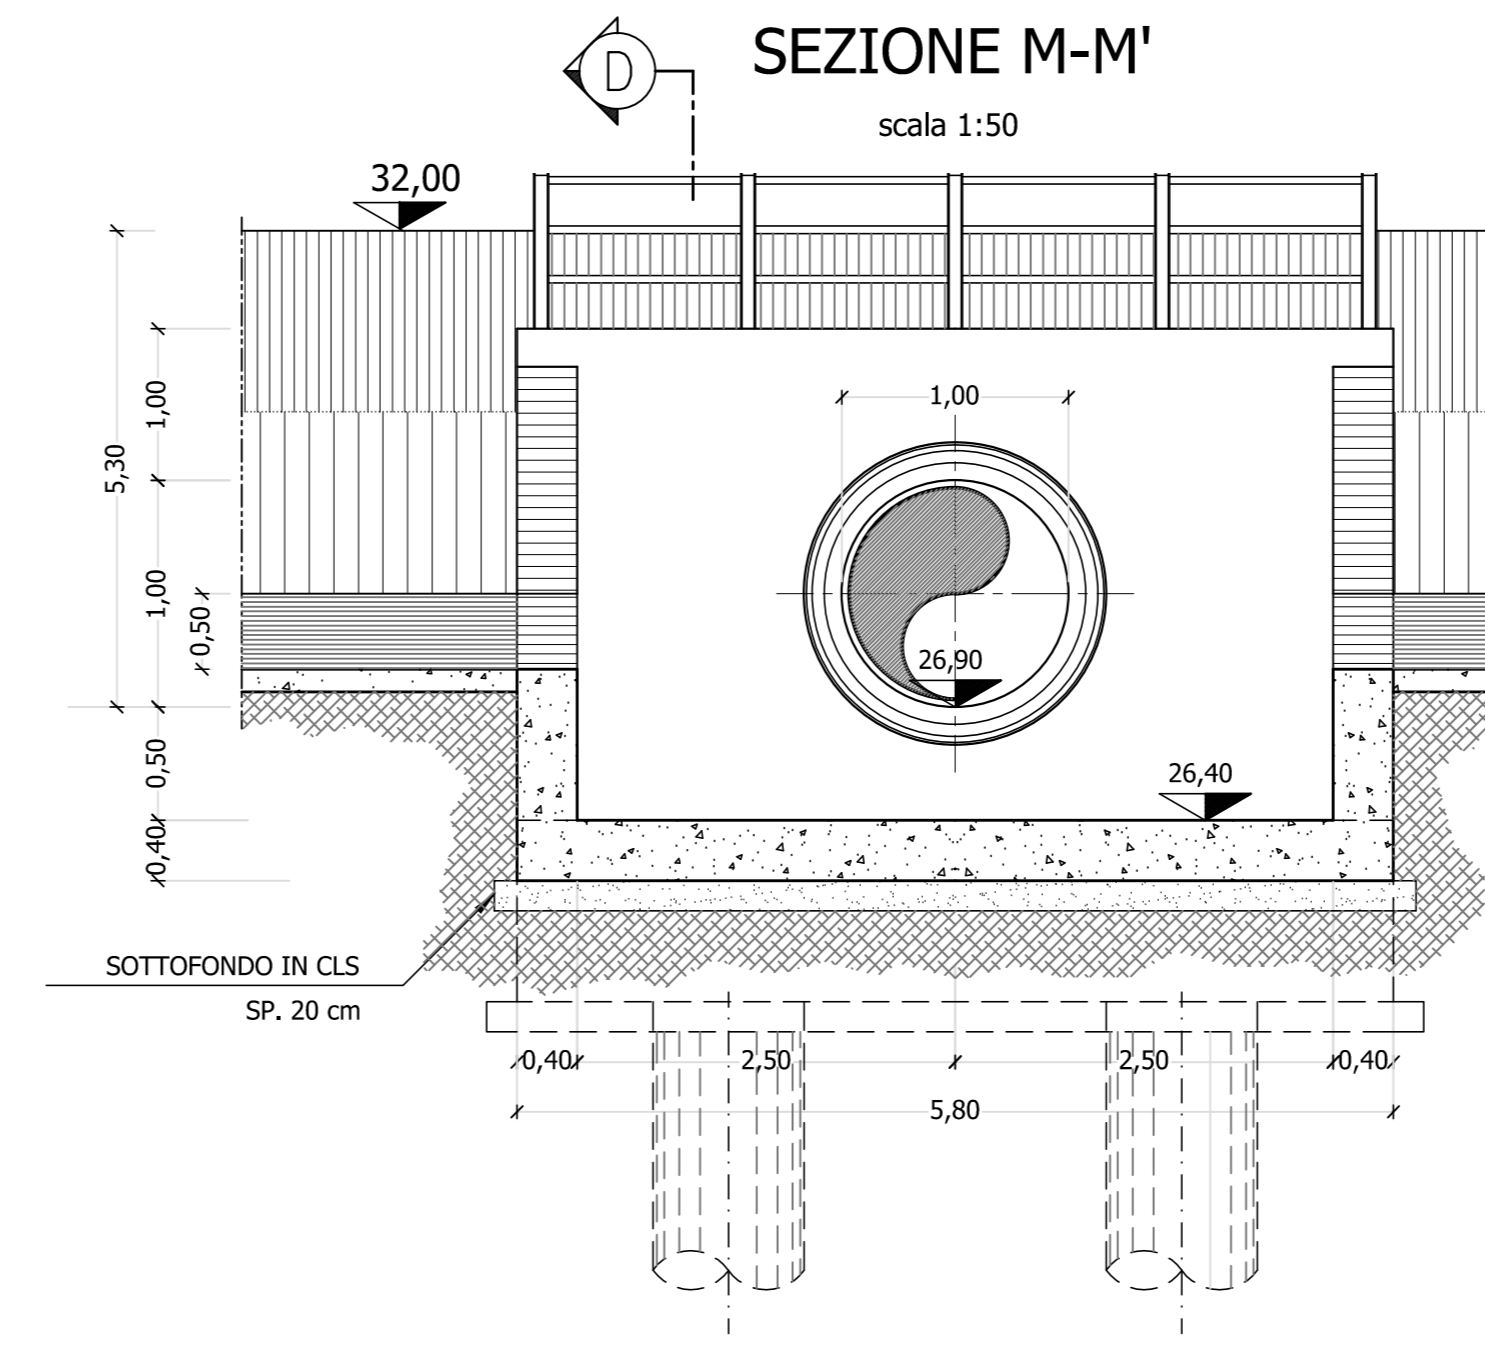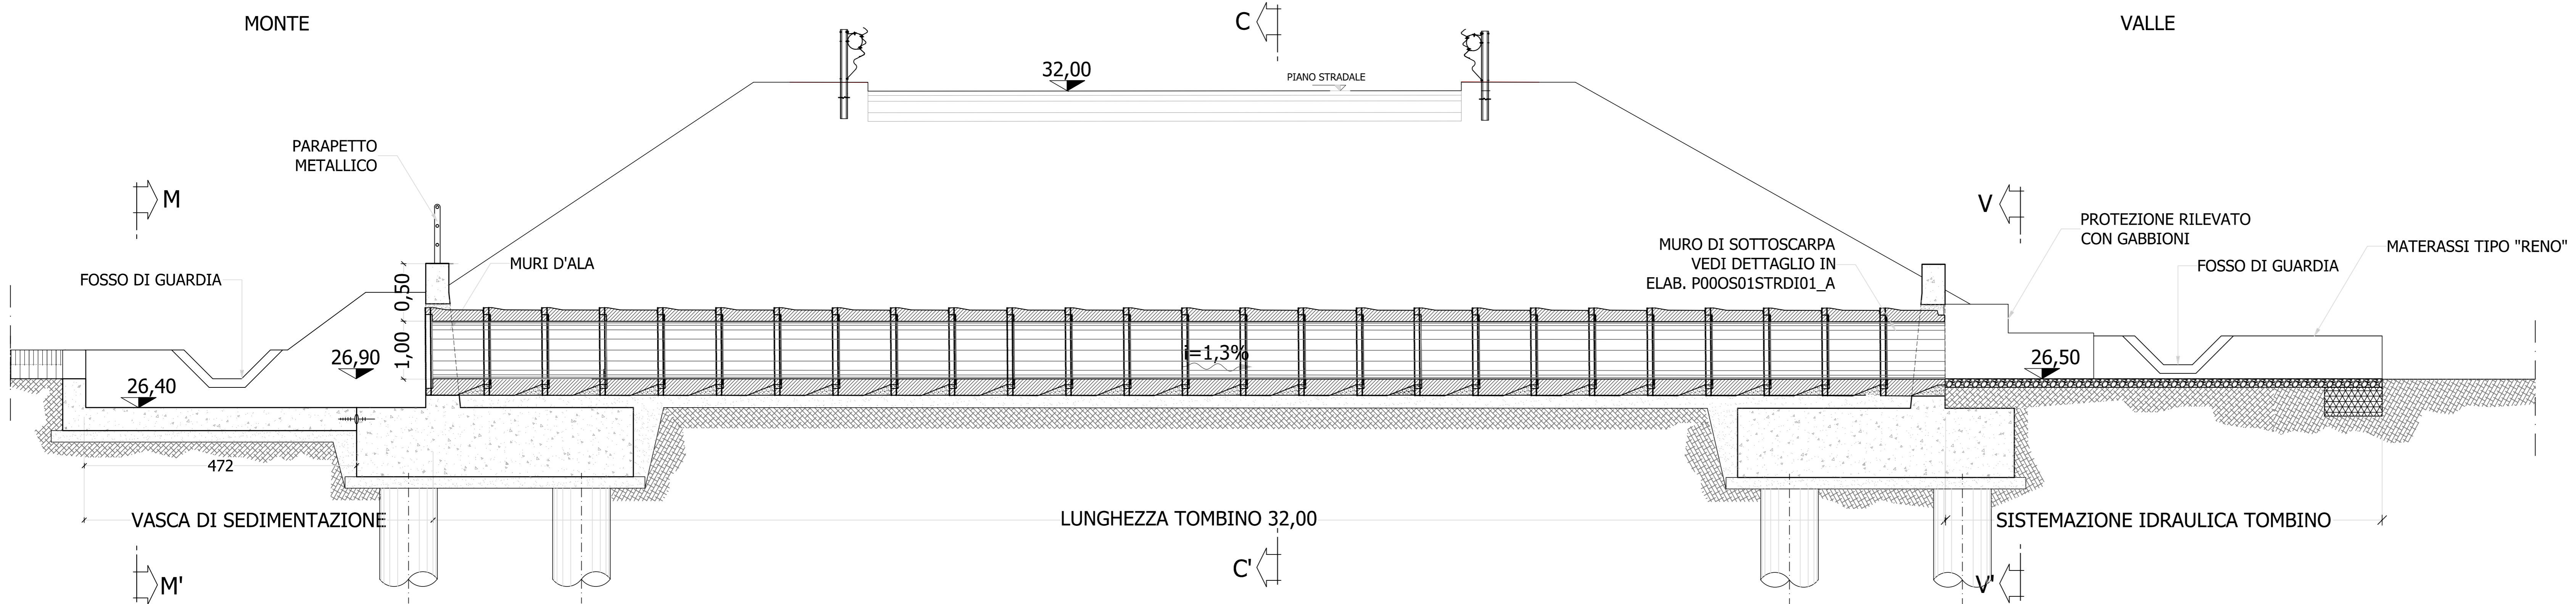


SEZIONE V-V'

scala 1:50

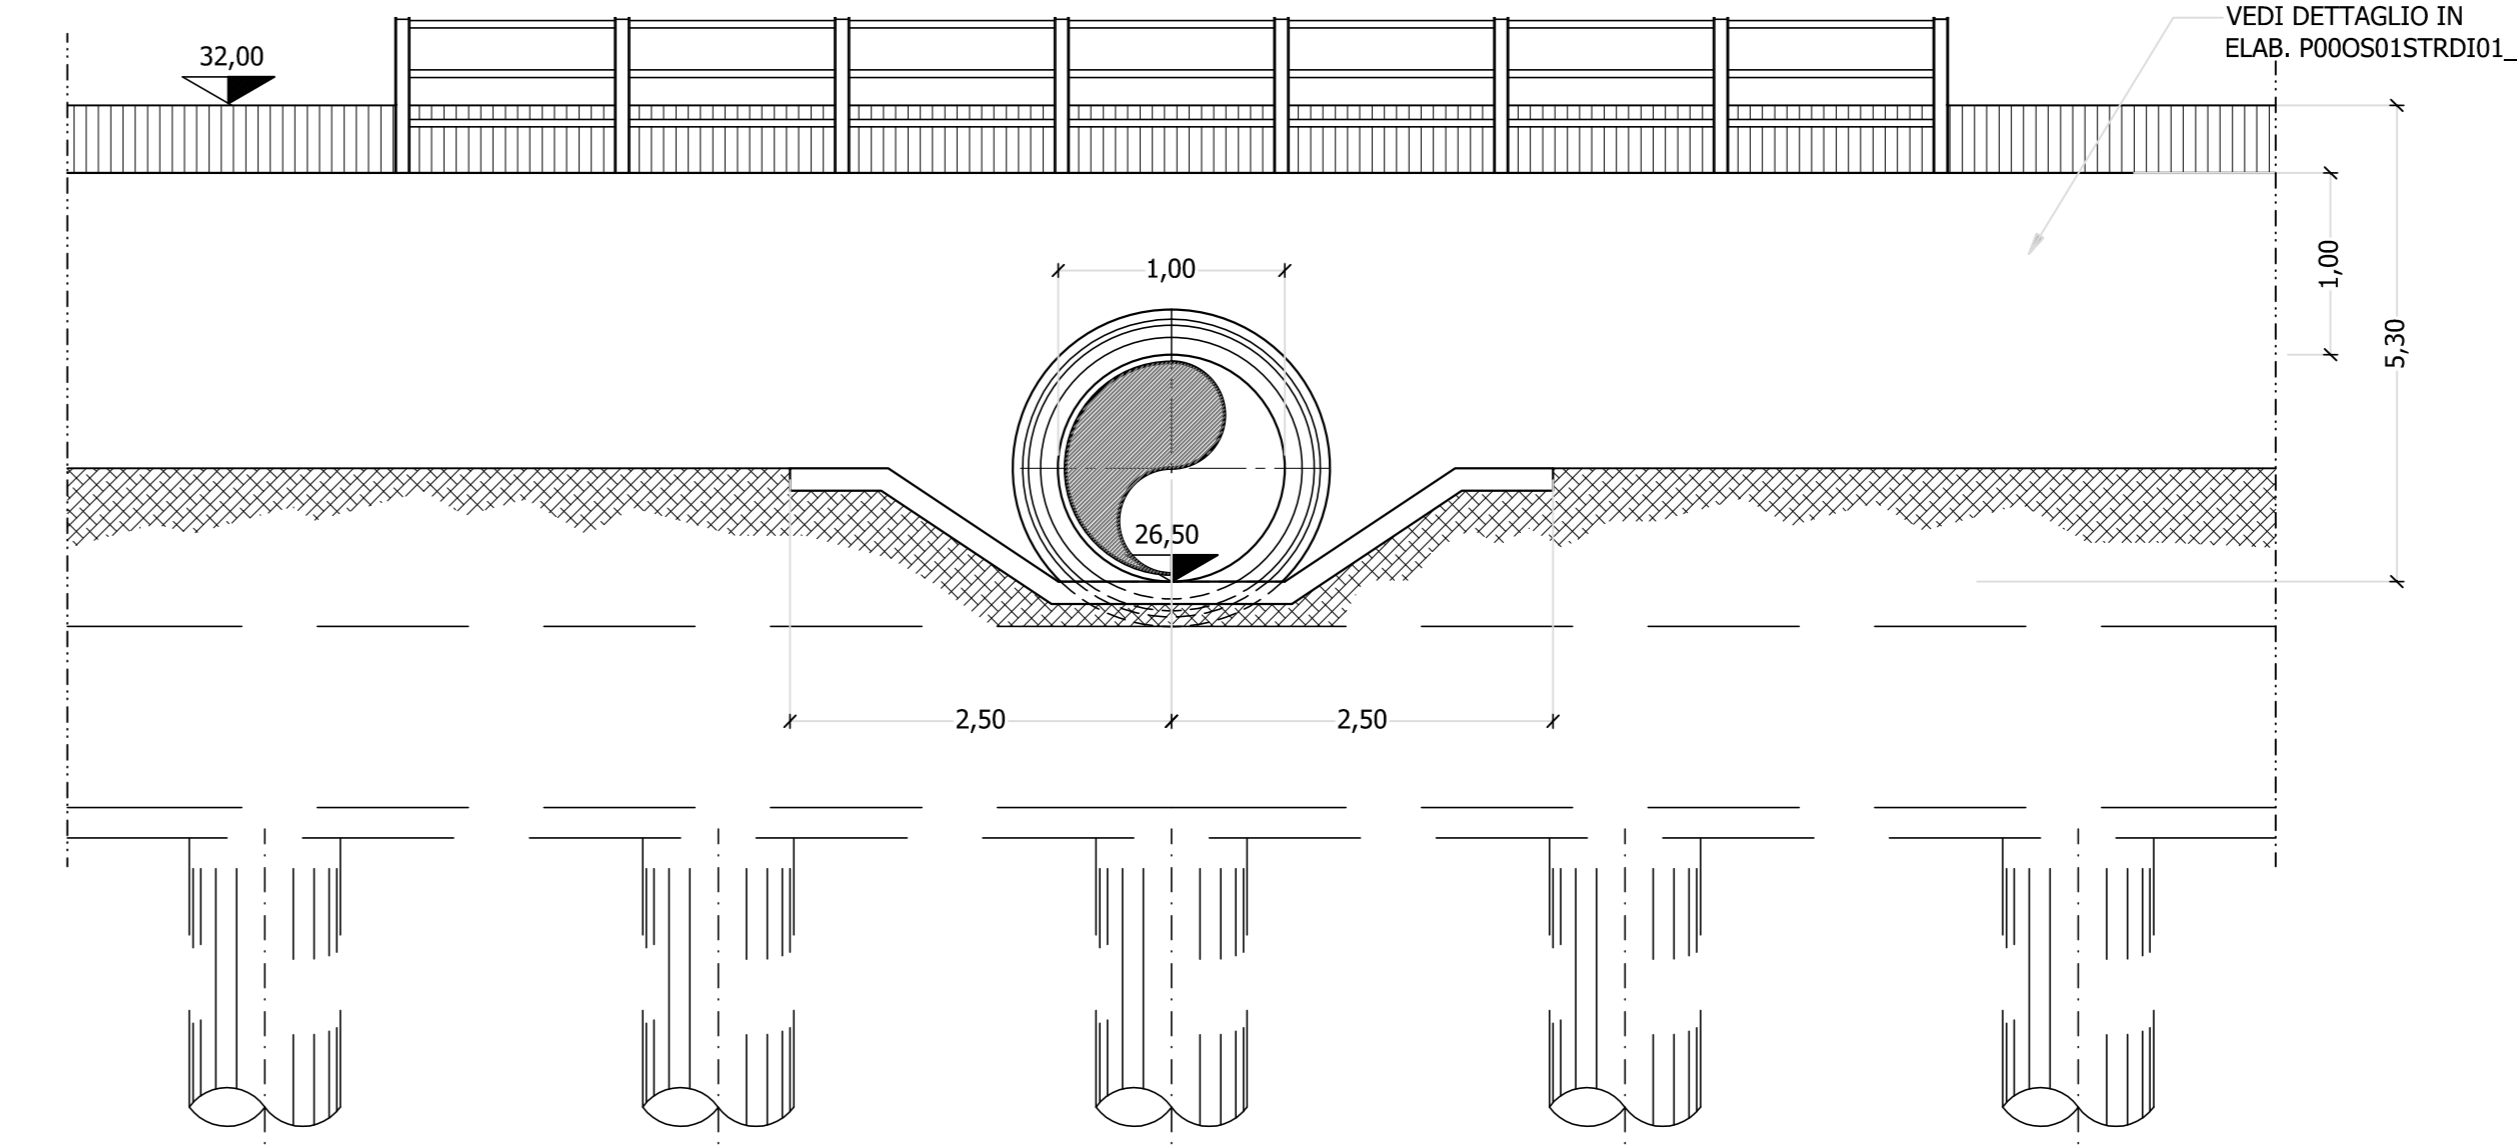

SEZIONE C-C'

scala 1:50

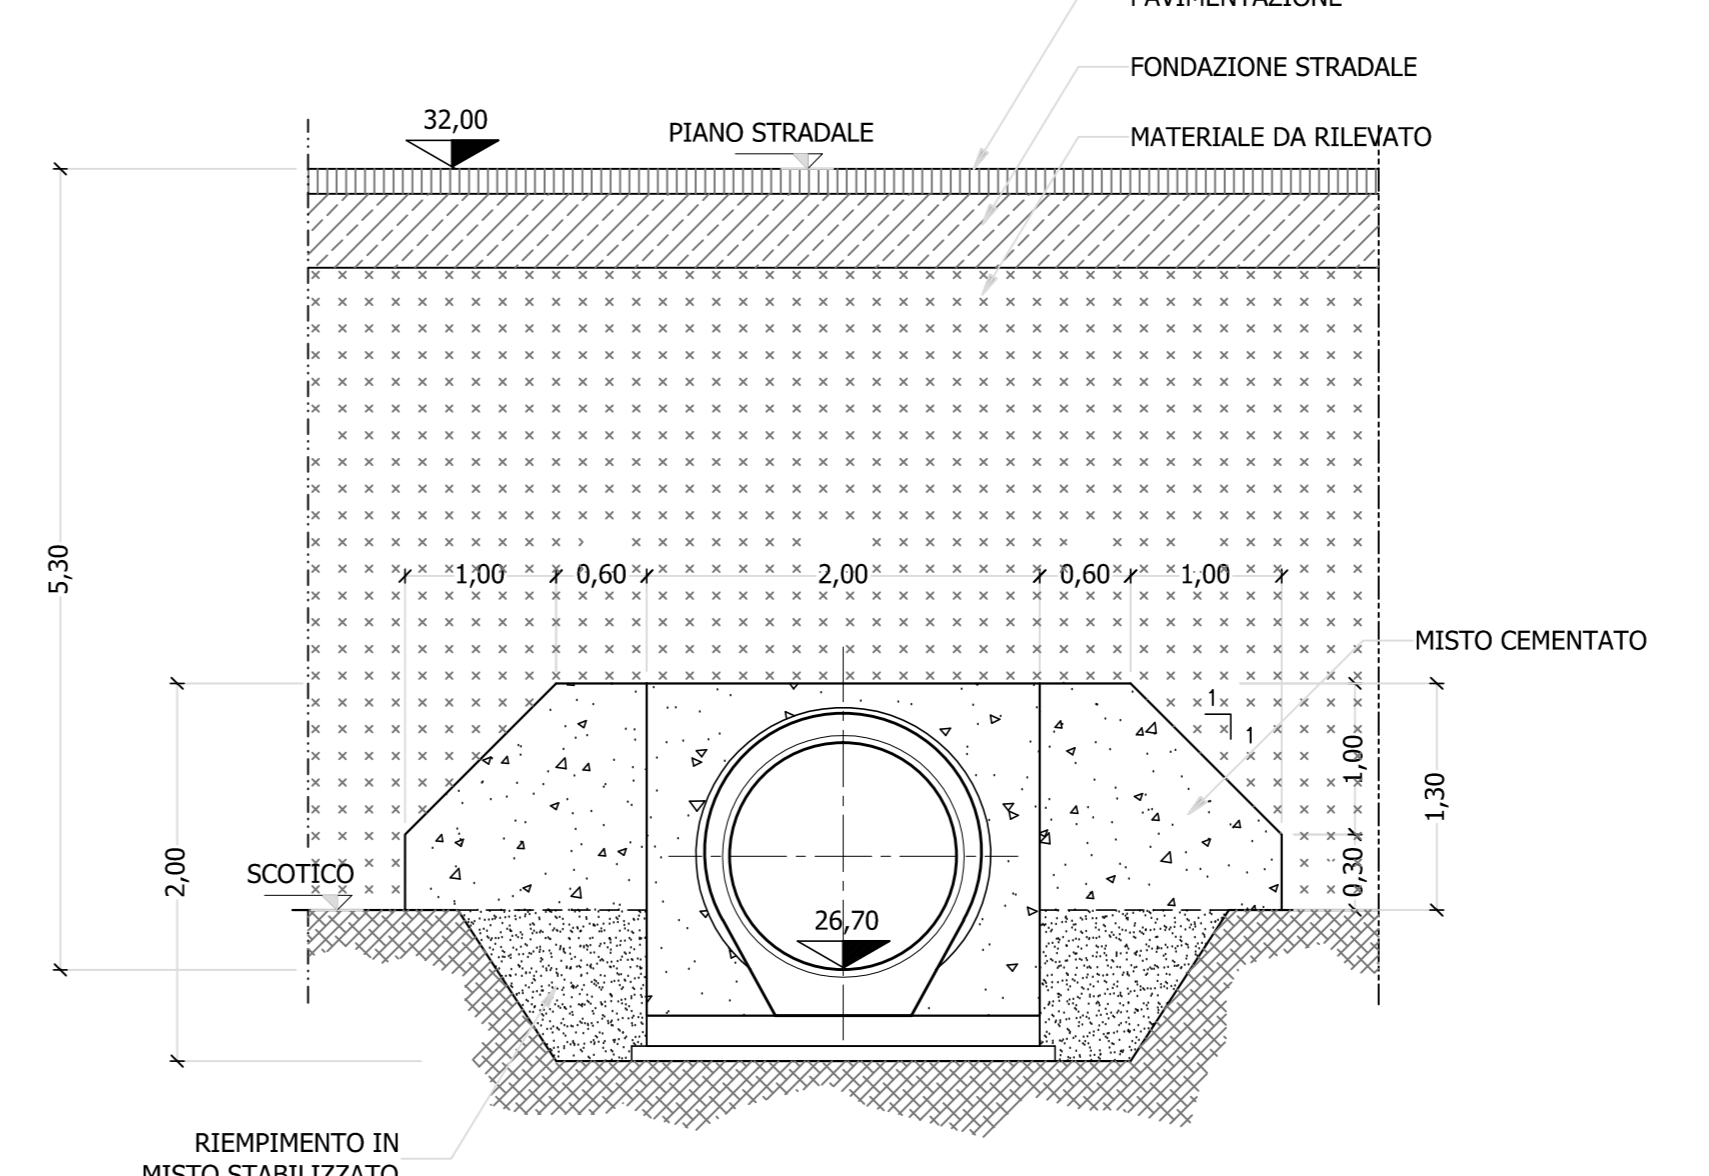

VEDI DETTAGLIO TOMBINO TIPO DN1000 - 1500 ELAB. T001D001DRPC03\_A

**Sanas**  
GRUPPO FS ITALIANE  
Direzione Progettazione e Realizzazione Lavori

S.S. n.626 della "Valle del Salso"  
Lotti 7' e 8' e completamento della Tangenziale di Gela  
Itinerario Gela - Agrigento - Castelvetro

PROGETTO DEFINITIVO  
COD. PAB3

PROGETTAZIONE: ANAS - DIREZIONE PROGETTAZIONE E REALIZZAZIONE LAVORI

PROGETTISTA:  
Responsabile: ingegneri specializzati Dott. Ing. Giovanni...  
Responsabile: ingegneri specializzati Dott. Ing. Massimo...  
Responsabile: ingegneri specializzati Dott. Ing. Massimo...  
Responsabile: ingegneri specializzati Dott. Ing. Massimo...  
Responsabile: ingegneri specializzati Dott. Ing. Massimo...  
GRUPPO DI PROGETTAZIONE:  
**LST**  
ingegneria

SEDLORO:  
Dott. Enzo...  
COORDINATORE SICUREZZA IN FASE DI PROGETTAZIONE:  
Dott. Ing. Sergio Di...  
VISTO: IL RESPONSABILE DEL PROCEDIMENTO  
Dott. Ing. Mario...  
**VIA**  
INGEGNERIA  
**SERING**  
INGEGNERIA  
**vdp**  
INGEGNERIA

OPERE D'ARTE MINORI  
TOMBINI - SVINCOLI E SECONDARIE  
TOMBINO TM\_SV01\_03  
PLANIMETRIA, PIANTA E SEZIONI

CODICE PROGETTO	LV. PROG. ANNO	NOME FILE	REVISIONE	SCALA:
PAB3_1001D001STRDIO3_A	19	PAB3_1001D001STRDIO3_A	-	varie
D			-	-
C			-	-
B			-	-
A			-	-
EMMISSIONE	FEB 2020	M. DIANEGLIO	G. SPECIALE	G. PIAZZA
REVISIONE	DESCRIZIONE	DATA	REDATTO	VERIFICATO APPROVATO