







TOMBINO TM_SV03_A_01 Ø 1500 - pk 0+150.00 - STRALCIO PLANIMETRICO
scala 1:500

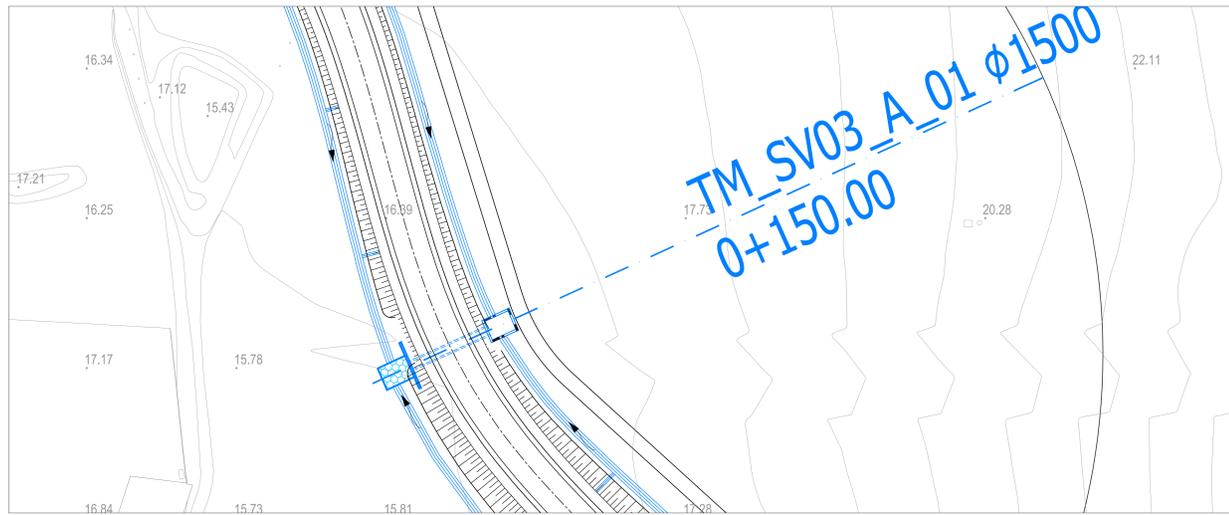

TOMBINO TM_SV03_A_01 Ø 1500 - pk 0+150.00 - PIANTA
scala 1:100



TOMBINO TM_SV03_A_01 Ø 1500 - pk 0+150.00 - SEZIONE LONGITUDINALE
scala 1:50

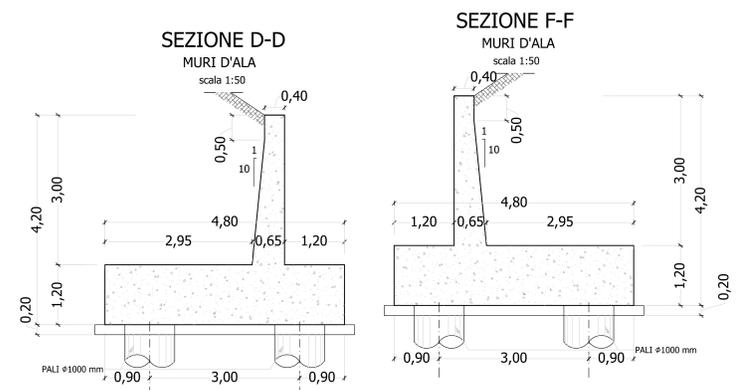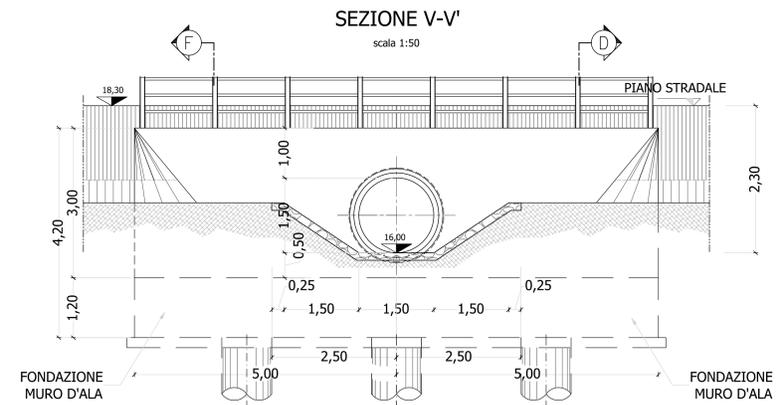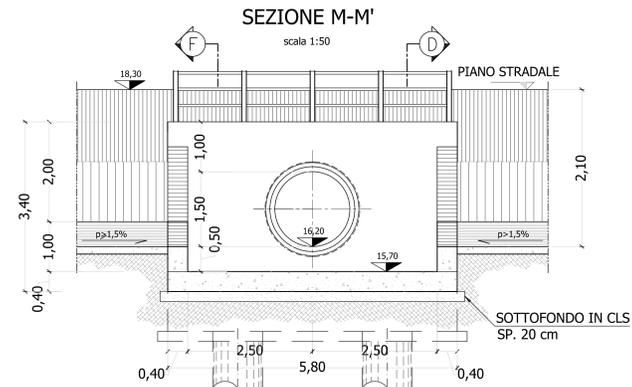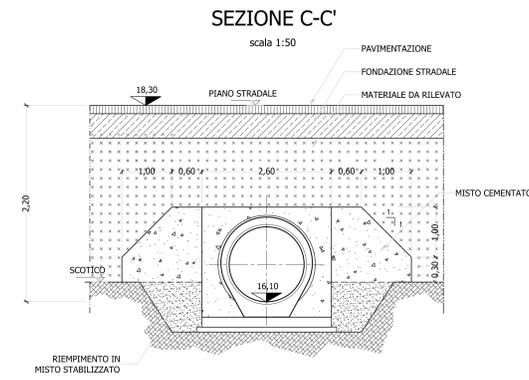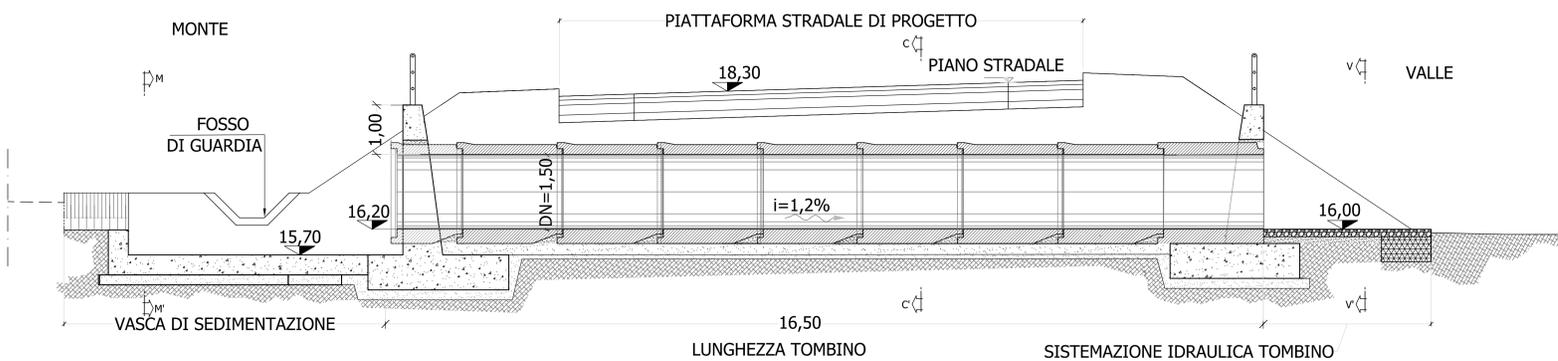

VEDI DETTAGLI COSTRUTTIVI TOMBINO TIPO DN1000 - 1500
ELAB. T00ID00IDRPC03_A

Sanas
GRUPPO FS ITALIANE
Direzione Progettazione e Realizzazione Lavori

S.S. n.626 della "Valle del Salso"
Lotti 7' e 8' e completamento della Tangenziale di Gela
Itinerario Gela - Agrigento - Castelvetroano

PROGETTO DEFINITIVO

PROGETTAZIONE: ANAS - DIREZIONE PROGETTAZIONE E REALIZZAZIONE LAVORI

PROGETTISTA: Resp. Direzione Progettazione e Realizzazione Lavori: Ing. Massimo Colonna
Resp. Direzione Strutturale: Ing. Giovanni Ripa
Resp. Direzione Strutturale: Ing. Massimo Colonna
Resp. Direzione Strutturale: Ing. Massimo Colonna
Resp. Direzione Strutturale: Ing. Massimo Colonna

GRUPPO DI PROGETTAZIONE
LST Ingegneria
Via Ingegneria
SERING INGEGNERIA
BRENG

REDAZIONE: Resp. Direzione Progettazione e Realizzazione Lavori: Ing. Massimo Colonna
COORDINATORE SICUREZZA IN FASE DI PROGETTAZIONE: Dott. Ing. Sergio Di Masi

VISTO: IL RESPONSABILE DEL PROCEDIMENTO
Dott. Ing. Mario Caporali

OPERE D'ARTE MINORI
TOMBINI - SVINCOLI E SECONDARIE
TOMBINO TM_SV03_A_01
PLANIMETRIA, PIANTA E SEZIONI

CODICE PROGETTO	LV. PROG. ANNO	NOME FILE	REVISIONE	SCALA:
DPPA0083	D 19	PAB3_T00TM01STRD06_A		varie
		CODICE ELAB. T00TM01STRD106		
D				
C				
B				
A	EMISSIONE	FEB 2020	M. DIAMELLO	G. SPECIALE
REV.	DESCRIZIONE	DATA	REDATTO	VERIFICATO
				APPROVATO