




TOMBINO TM_SV04_B_01 Ø 1000 PK 0+155.00 - STRALCIO PLANIMETRICO

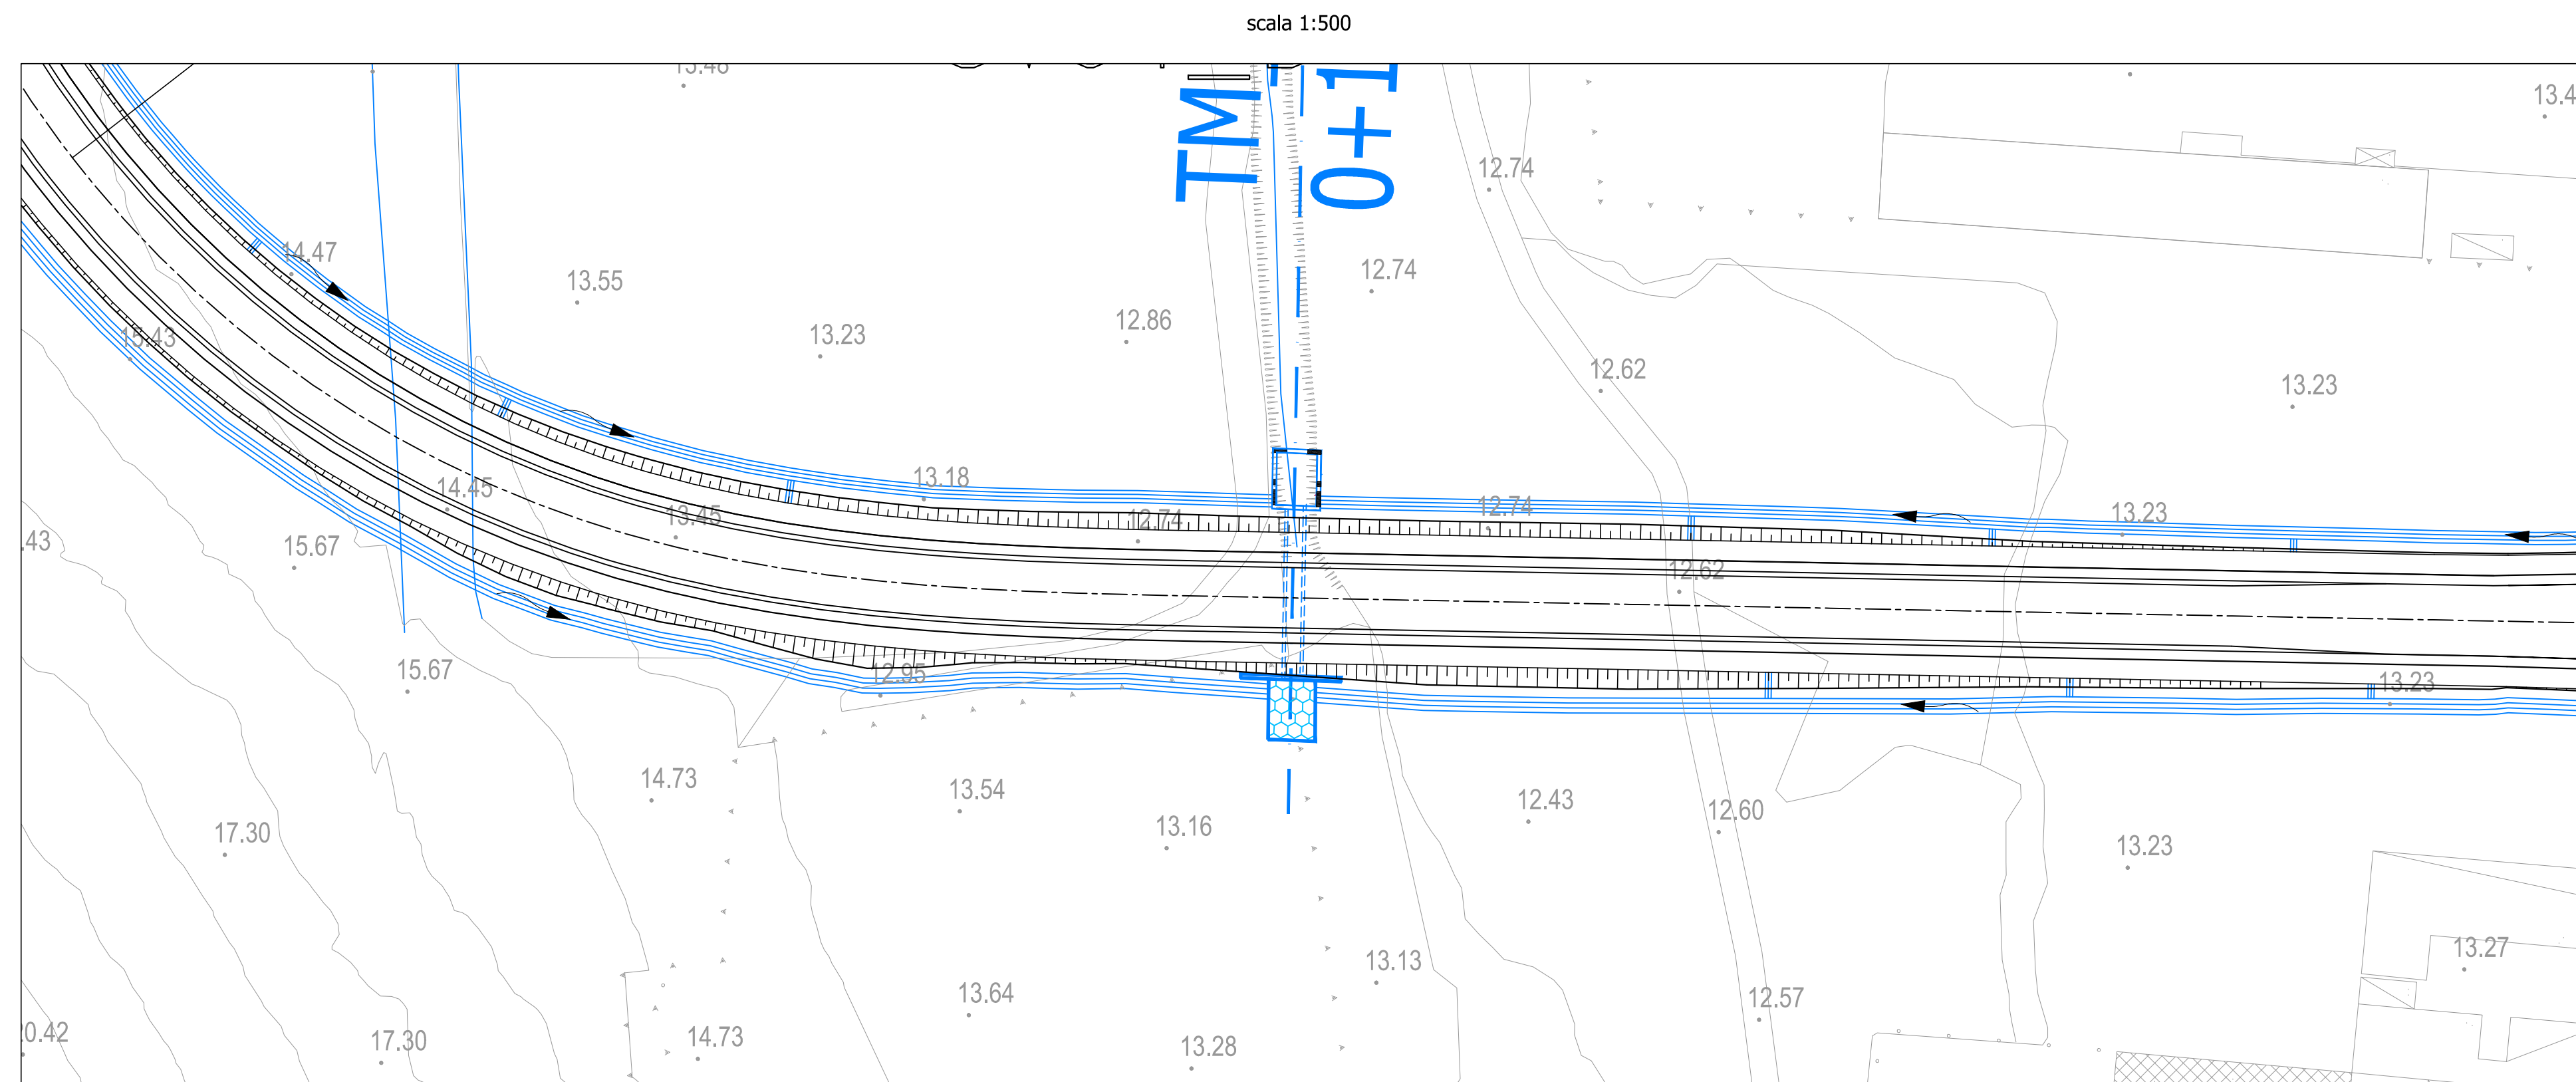


SEZIONE M-M'

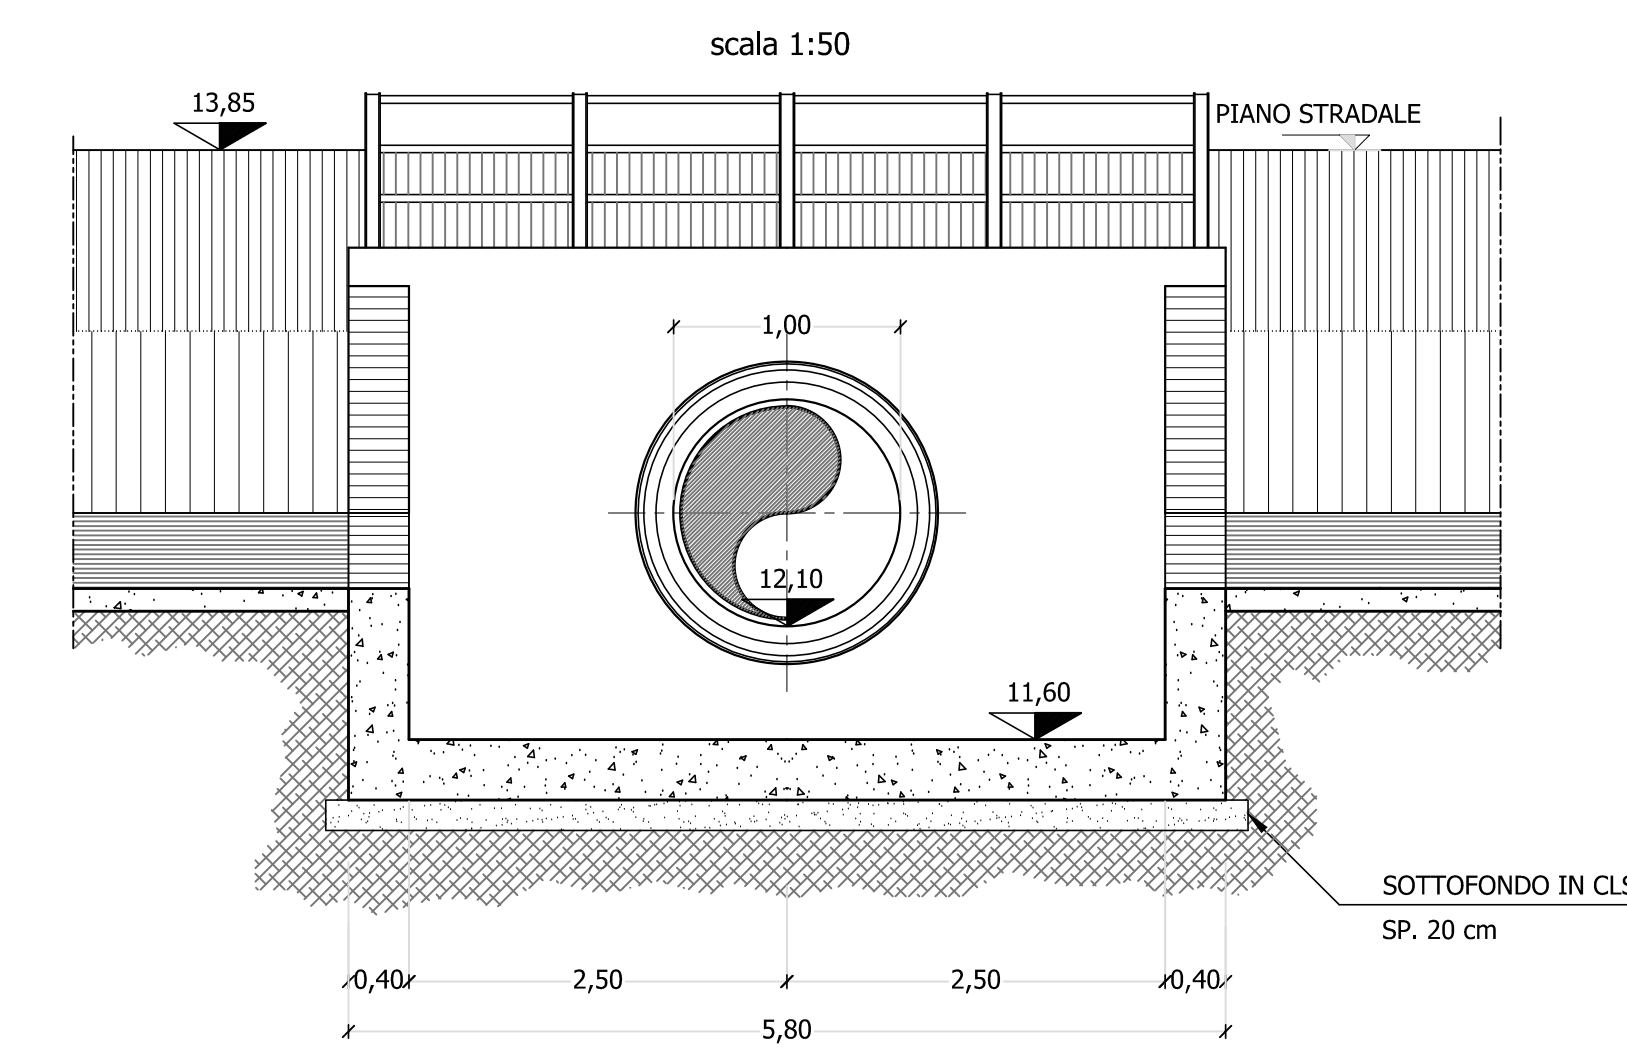


TOMBINO TM_SV04_B_01 Ø 1000 PK 0+155.00 - PIANTA

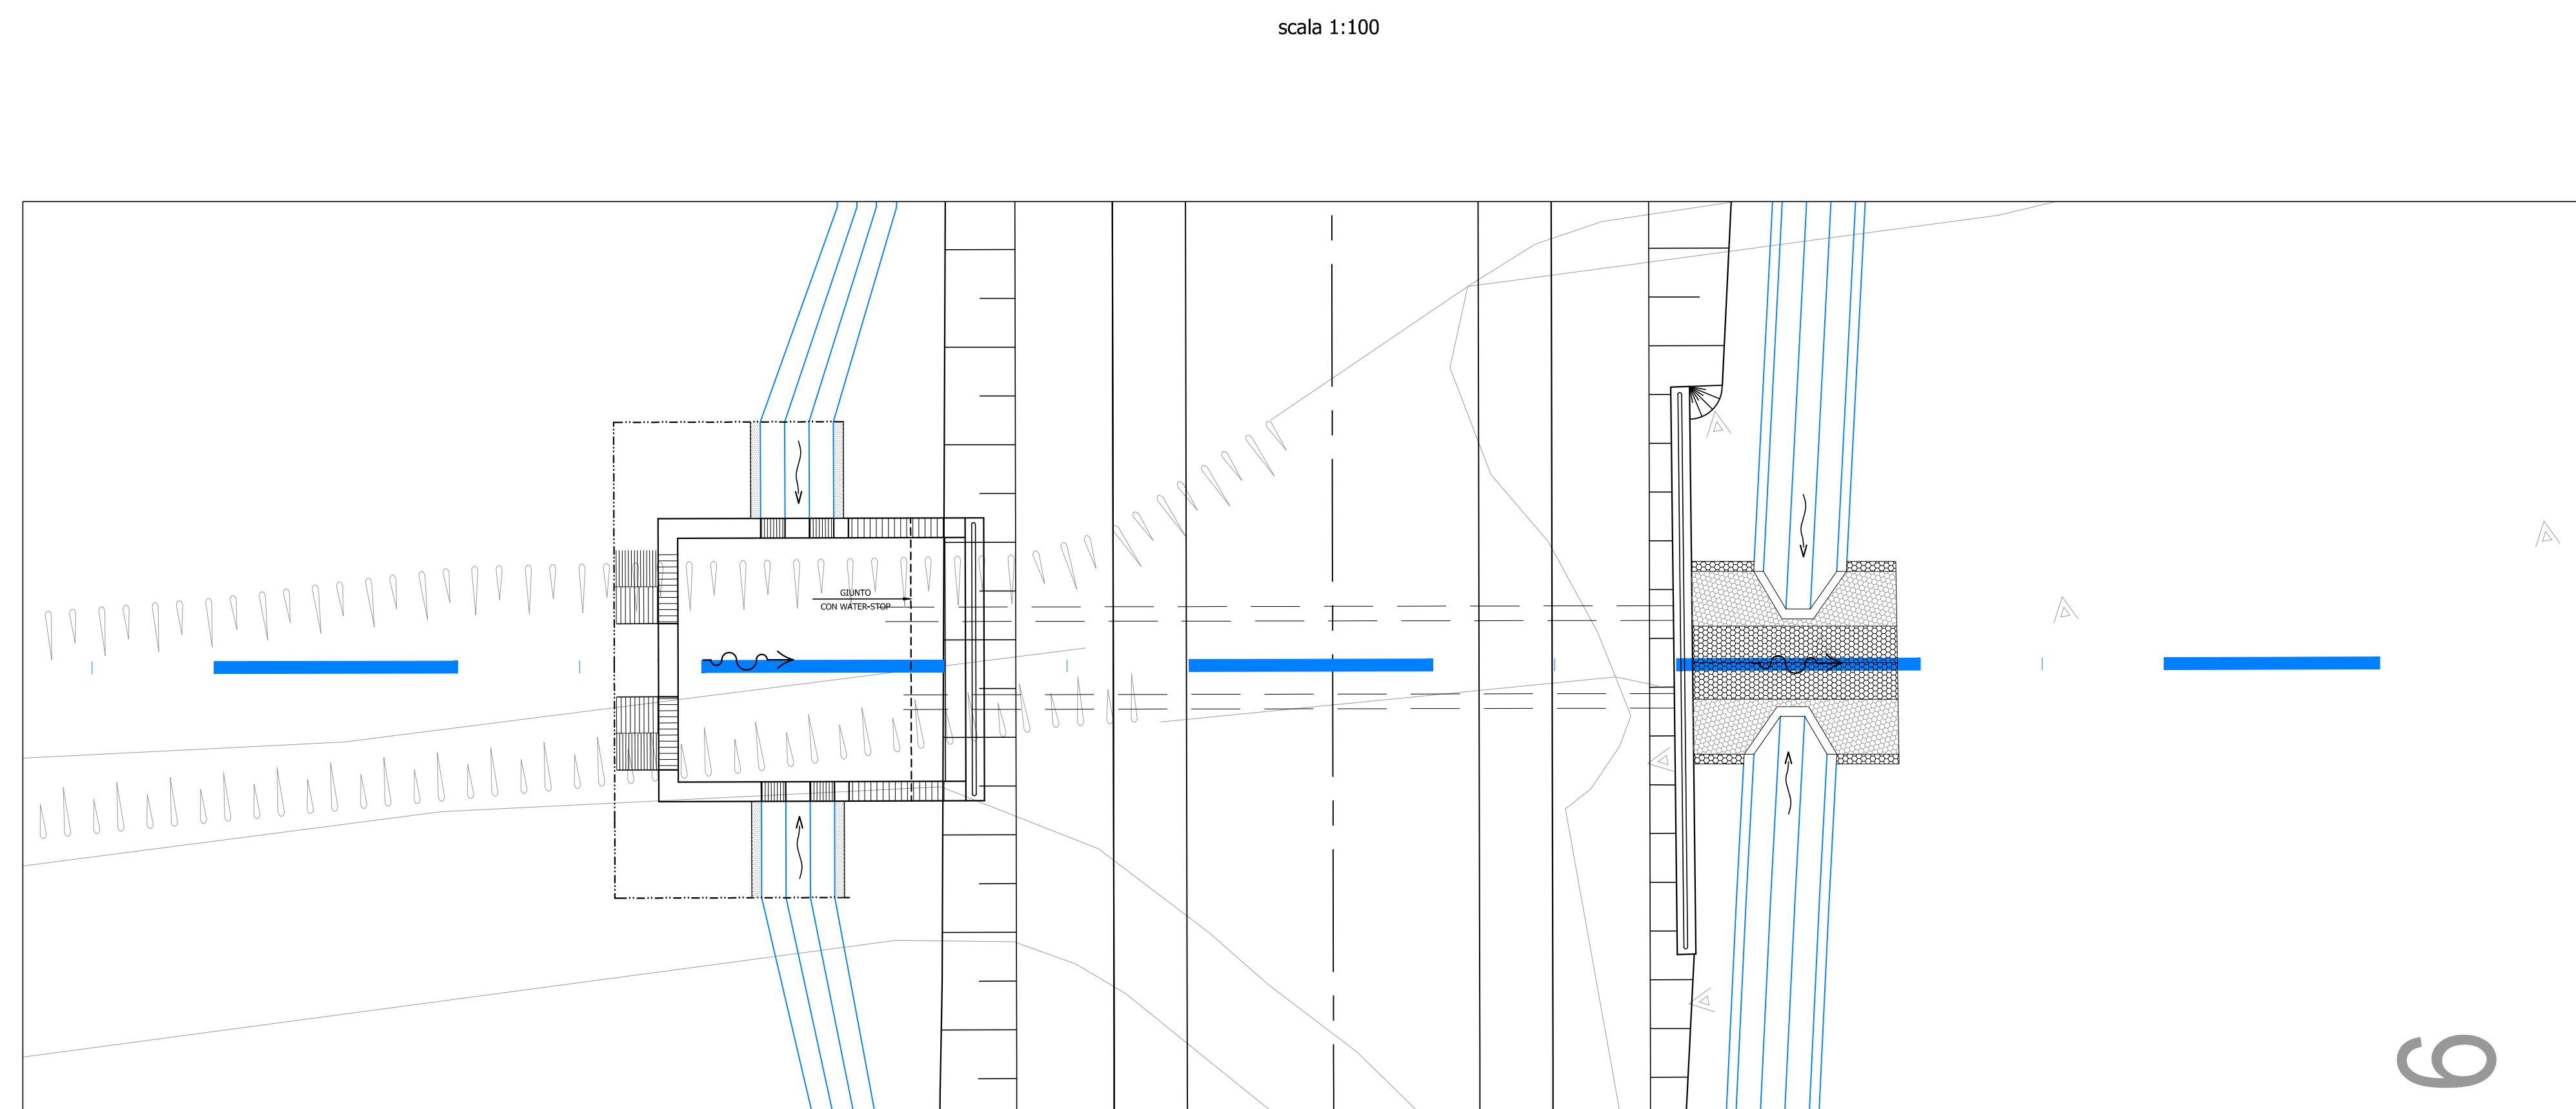


SEZIONE V-V'

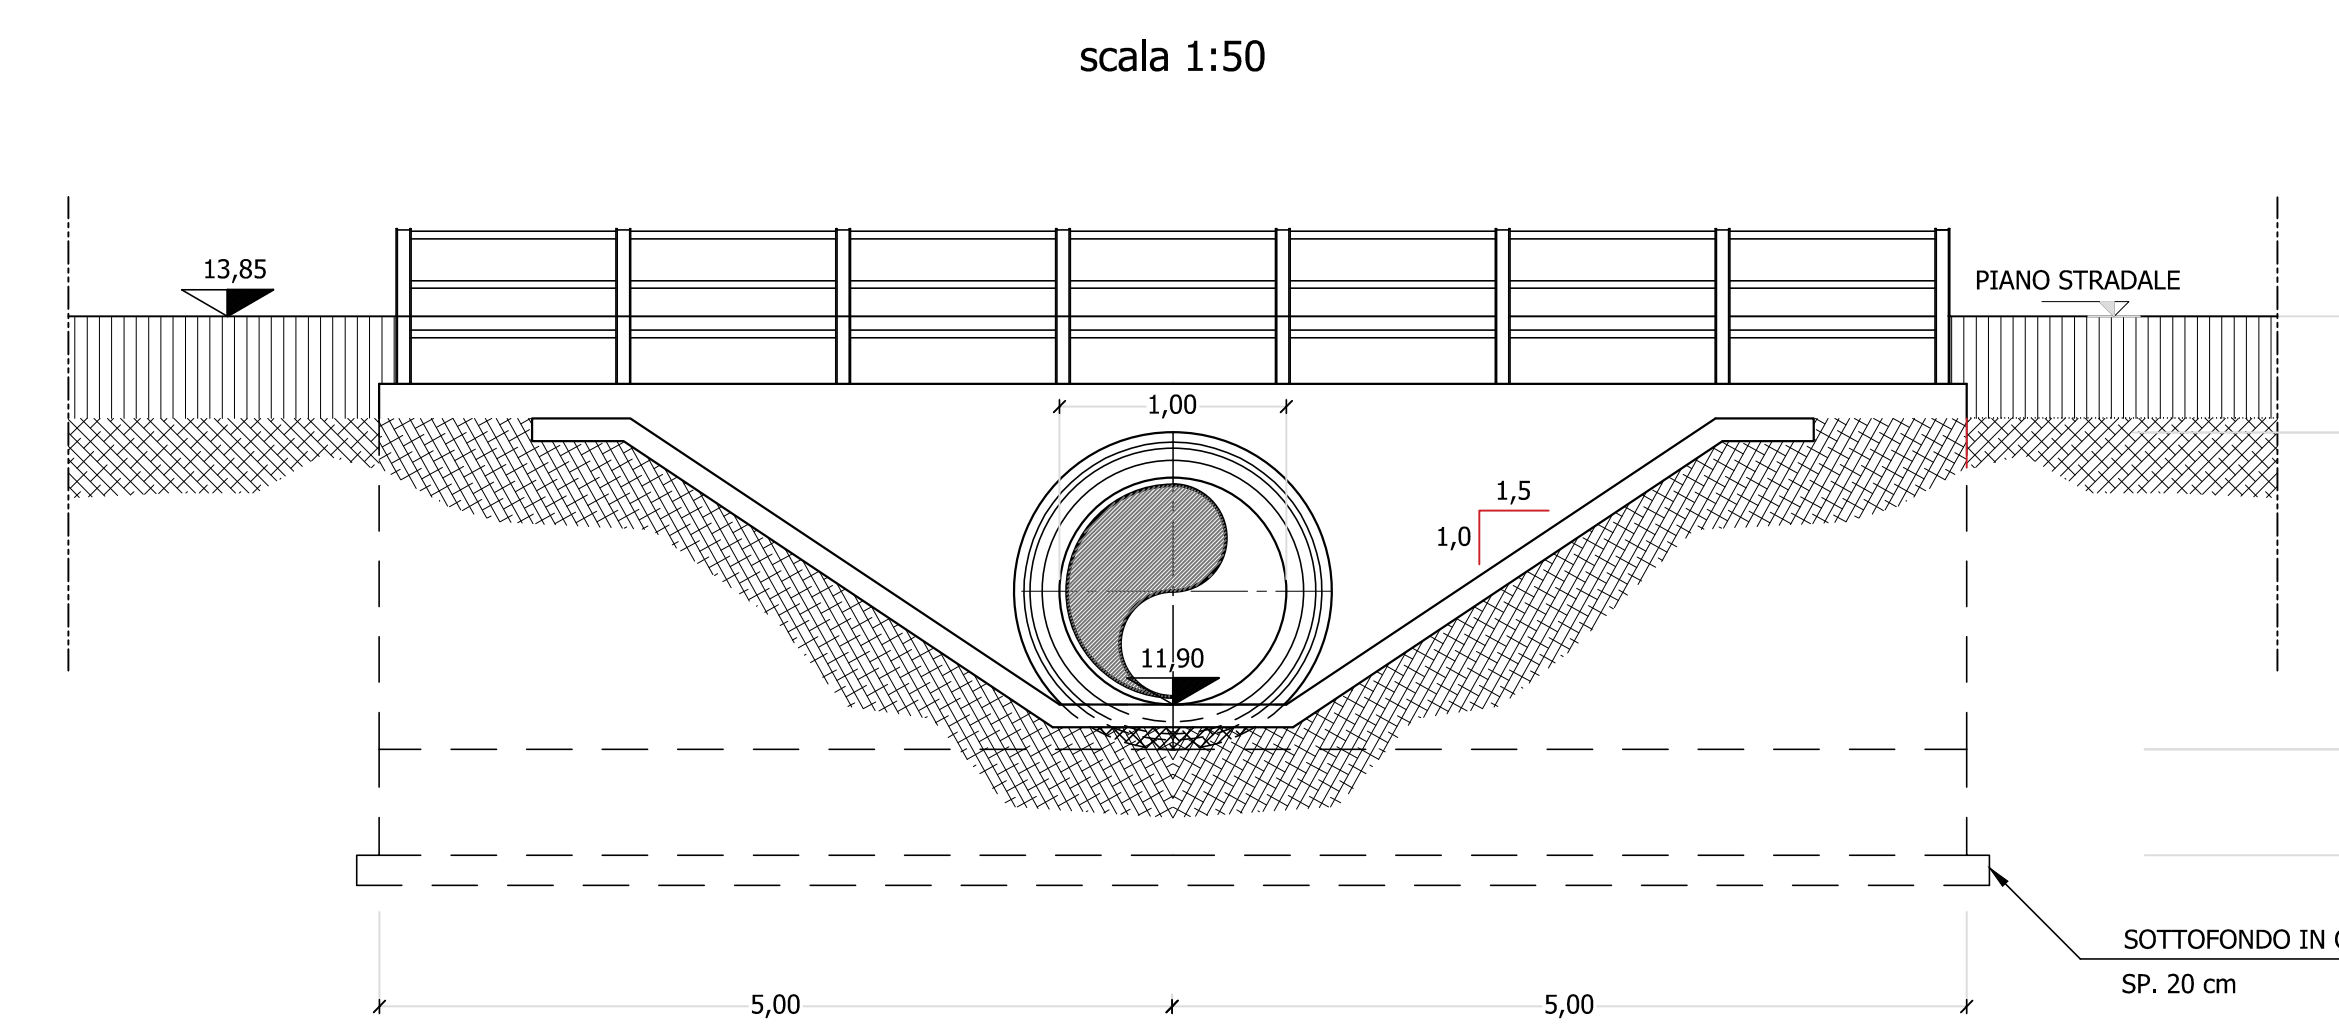

SEZIONE C-C'

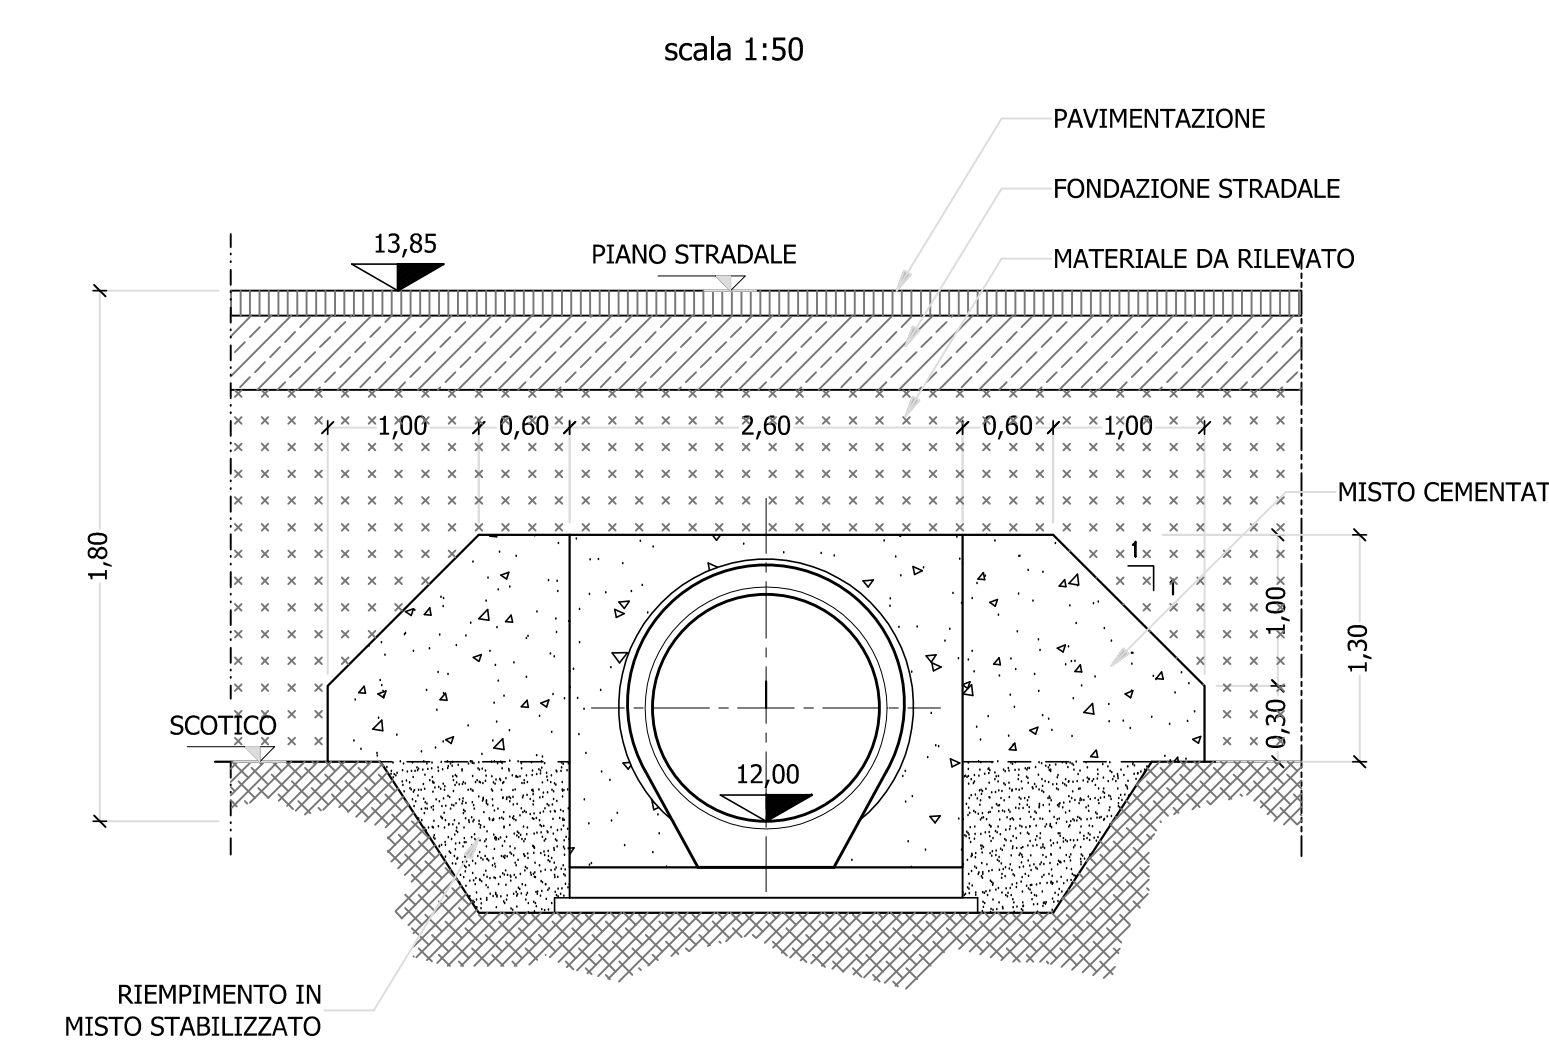

TOMBINO TM_SV04_B_01 Ø 1000 PK 0+155.00 - SEZIONE LONGITUDINALE

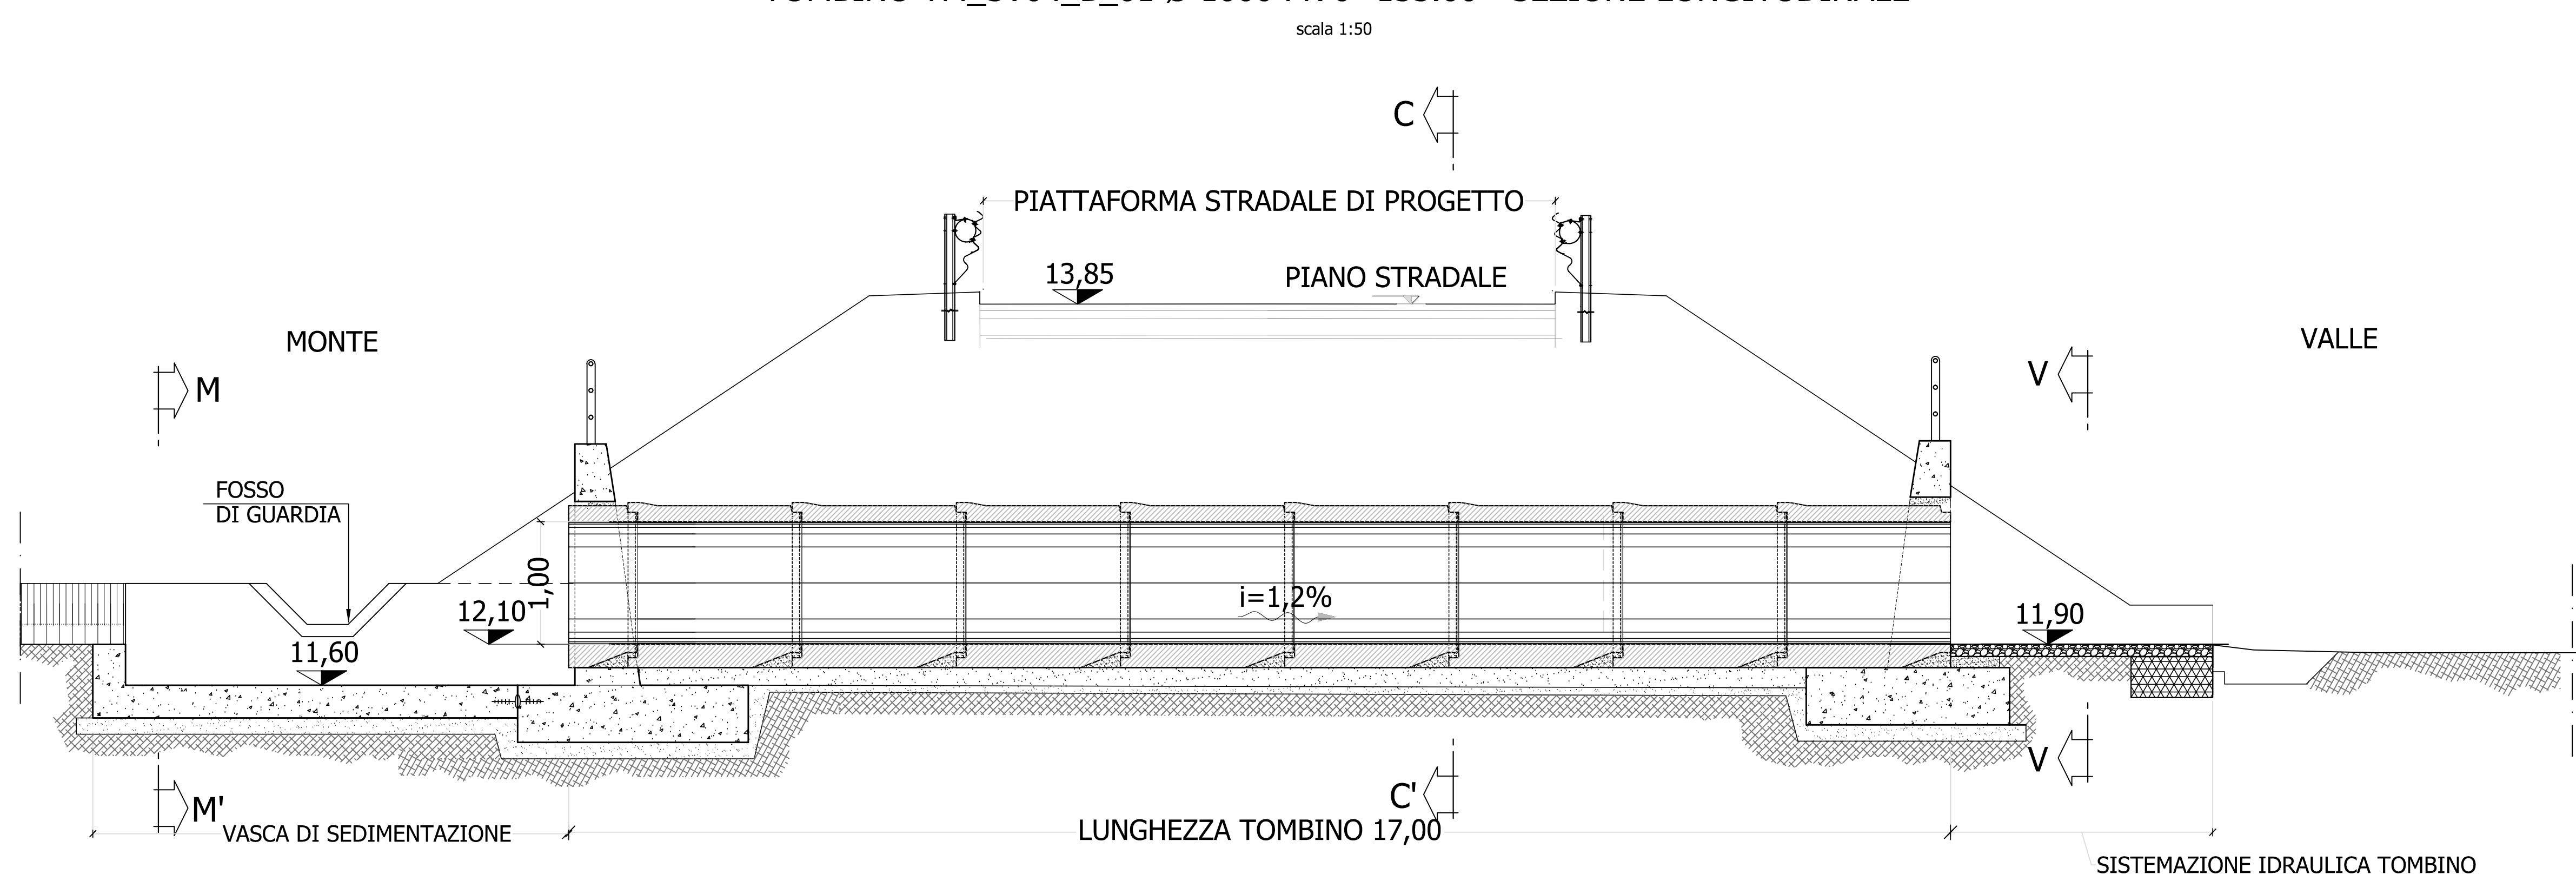

VEDI DETTAGLIO TOMBINO TIPO DN1000 - 1500
ELAB. T001D001DRPC03_A

Sanas
GRUPPO FS ITALIANE
Direzione Progettazione e Realizzazione Lavori

S.S. n.626 della "Valle del Salso"
Lotti 7' e 8' e completamento della Tangenziale di Gela
Itinerario Gela - Agrigento - Castelvetro

PROGETTO DEFINITIVO

PROGETTAZIONE: ANAS - DIREZIONE PROGETTAZIONE E REALIZZAZIONE LAVORI

PROGETTISTA:
Responsabile: ingegneri specialistiche Dott. Ing. Giovanni...
Responsabile: ingegneri specialistiche Dott. Ing. Massimo...
Responsabile: ingegneri specialistiche Dott. Ing. Giovanni...
Responsabile: ingegneri specialistiche Dott. Ing. Massimo...
Responsabile: ingegneri specialistiche Dott. Ing. Giovanni...

SEDLORO:
Dott. Emilio...
COORDINATORE SICUREZZA IN FASE DI PROGETTAZIONE:
Dott. Ing. Sergio Di...
VISTO: IL RESPONSABILE DEL PROCEDIMENTO
Dott. Ing. Mario...

GRUPPO DI PROGETTAZIONE
LST
ingegneria

SERING
INGEGNERIA

OPERE D'ARTE MINORI
TOMBINI - SVINCOLI E SECONDARIE
TOMBINO TM_SV04_B_01
PLANIMETRIA, Pianta e SEZIONI

CODICE PROGETTO	LV. PROG. ANNO	NOME FILE	REVISIONE	SCALA:
DPPA0083	19	PAB3_T00TM01STRD09_A		varie
D				
C				
B				
A	EMISSIONE	FEB.2020	M. DIAMELLO	G. SPECIALE
REV.	DESCRIZIONE	DATA	REDATTO	VERIFICATO