



TOMBINO TM SV05_B_01 Ø 1500 - PK 0+310.00 - STRALCIO PLANIMETRICO

scala 1:500

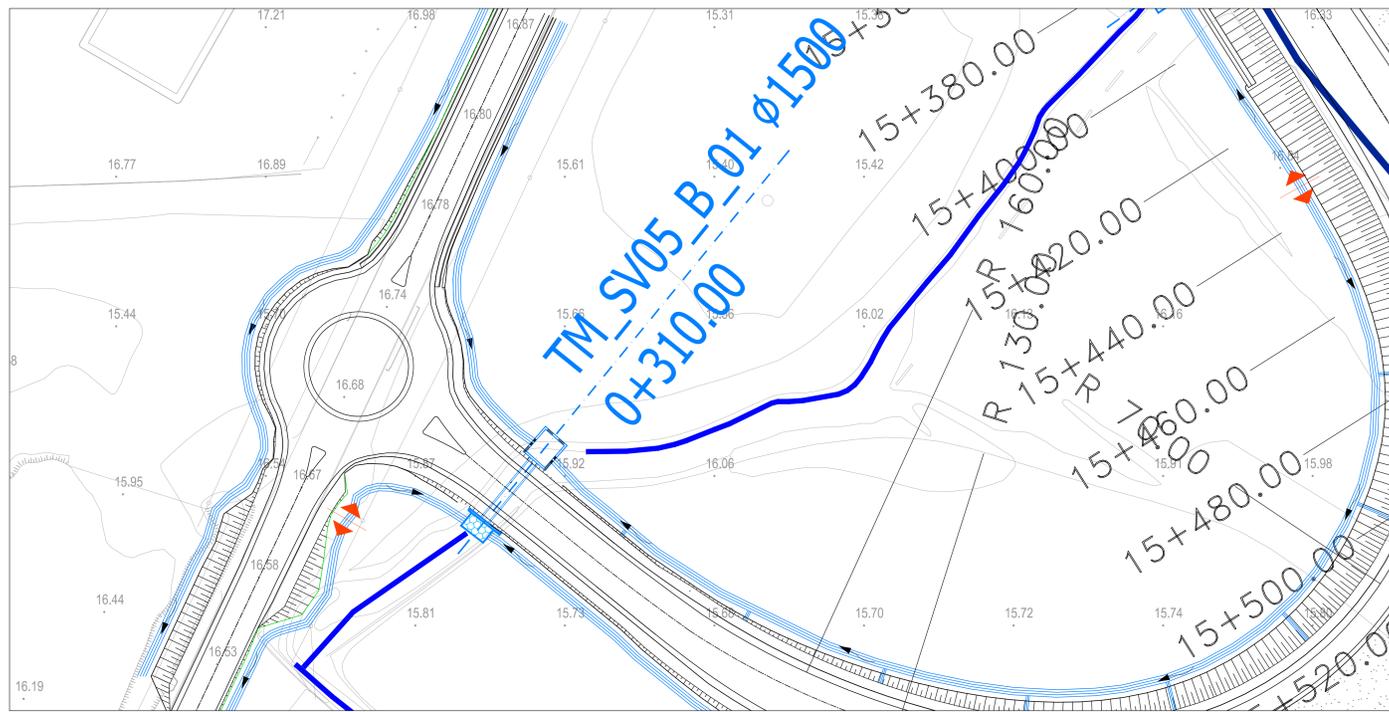


TOMBINO TM SV05_B_01 Ø 1500 - PK 0+310.00 - PIANTA

scala 1:100

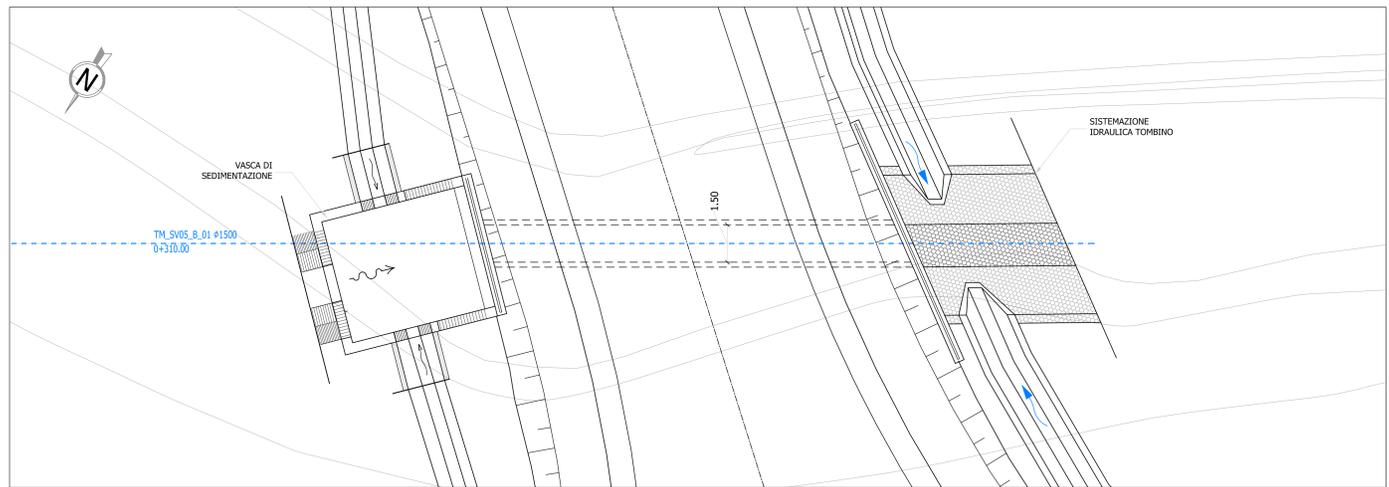


TOMBINO TM SV05_B_01 Ø 1500 - PK 0+310.00 - SEZIONE LONGITUDINALE

scala 1:50

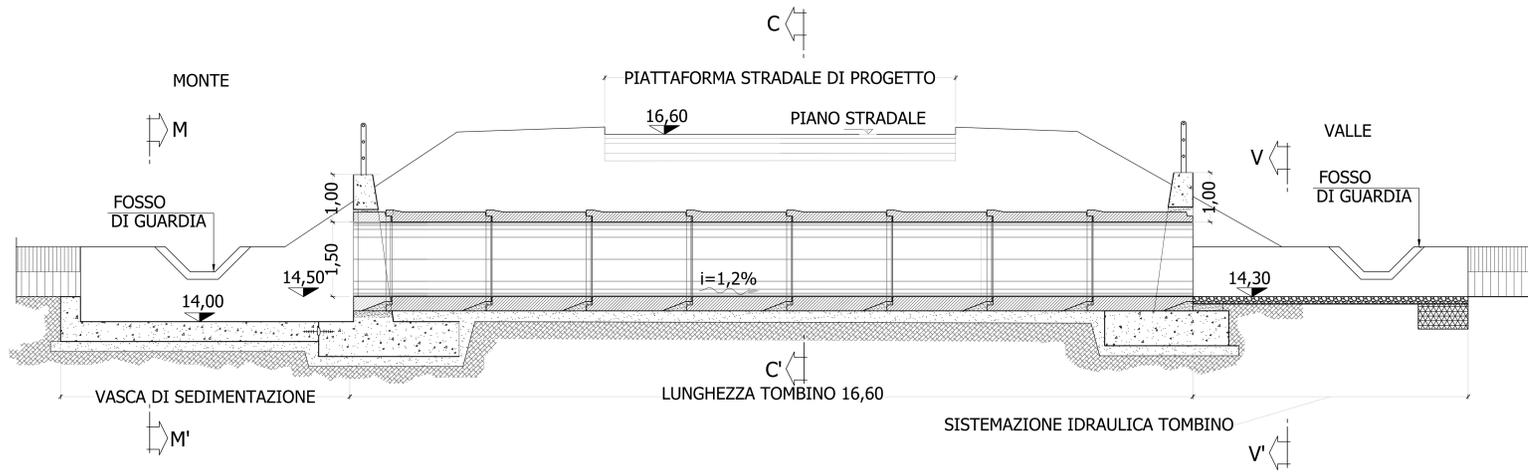


SEZIONE C-C'

scala 1:50

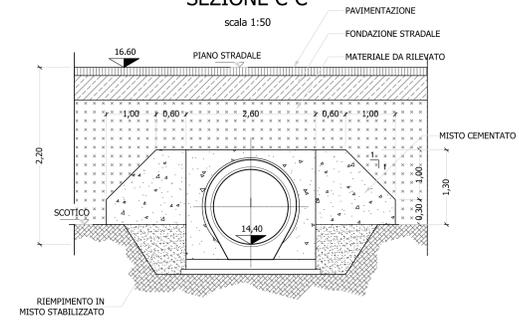


SEZIONE M-M'

scala 1:50

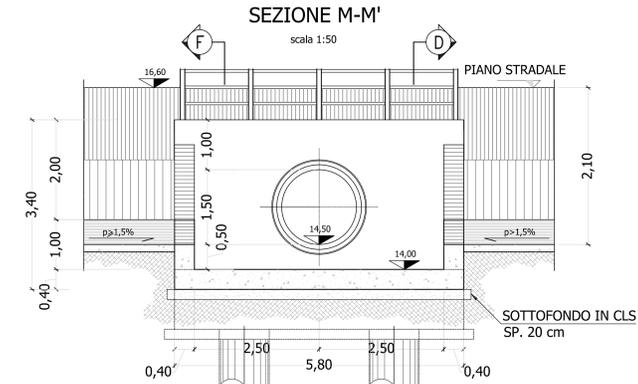

SEZIONE V-V'


scala 1:50

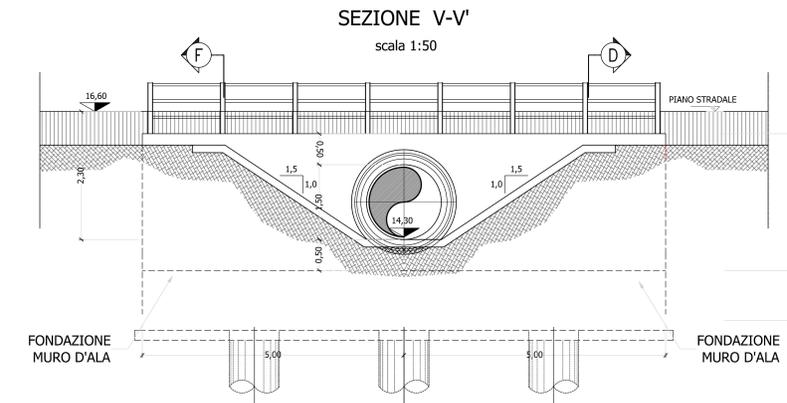

SEZIONE D-D'

MURI D'ALA


scala 1:50

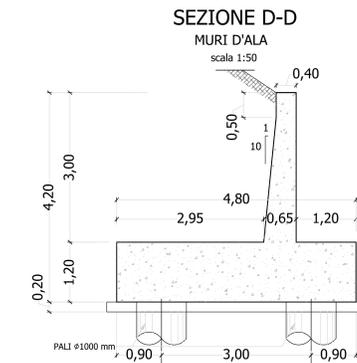

SEZIONE F-F'

MURI D'ALA

scala 1:50

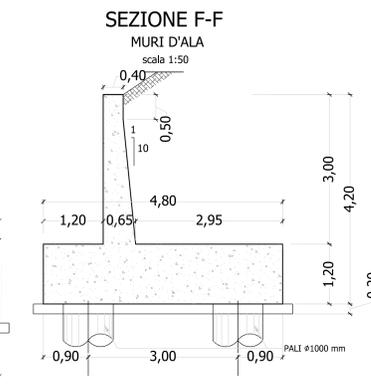

VEDI DETTAGLIO TOMBINO TIPO DN1000 - 1500
ELAB. T00ID001DRPC03_A

Sanas
GRUPPO FS ITALIANE
Direzione Progettazione e Realizzazione Lavori

S.S. n.626 della "Valle del Salso"
Lotti 7' e 8' e completamento della Tangenziale di Gela
Itinerario Gela - Agrigento - Castelvetro

PROGETTO DEFINITIVO
COD. PAR3

PROGETTAZIONE: ANAS - DIREZIONE PROGETTAZIONE E REALIZZAZIONE LAVORI

PROGETTISTA:
Responsabile progettazioni operative Dott. Ing. Giovanni...
Responsabile Tracciato stradale Dott. Ing. Massimo...
Responsabile Stradale Dott. Ing. Giovanni...
Responsabile Strutturale Dott. Ing. Massimo...
Responsabile Ambientale e SRI Dott. Ing. Francesco...

GRUPPO DI PROGETTAZIONE
LTSA ingegneria
VIA INGEGNERIA
SERING INGEGNERIA
vdp **BRENG**

SEDOLLO:
Gen. Enrico...
COORDINATORE SICUREZZA IN FASE DI PROGETTAZIONE:
Dott. Ing. Sergio Di Masi

VISTO: IL RESPONSABILE DEL PROCEDIMENTO
Dott. Ing. Mario Caputo

OPERE D'ARTE MINORI
TOMBINI - SVINCOLI E SECONDARIE
TOMBINO TM_SV05_B_01
PLANIMETRIA, PIANTA E SEZIONI

CODICE PROGETTO	LV. PROG. ANNO	NOME FILE	REVISIONE	SCALA:	
PAR3_T00TM01STRD11_A					
DPPA0083	19	T00TM01STRD111	A	varie	
D					
C					
B					
A	EMISSIONE	FEB. 2020	R. CHIANELLO	G. SPEDALE	G. PAZZA
REV.	DESCRIZIONE	DATA	REDATTO	VERIFICATO	APPROVATO