



TOMBINO TM_AS04_02 Ø 1500 pk 0+630.00 - STRALCIO PLANIMETRICO

scala 1:500

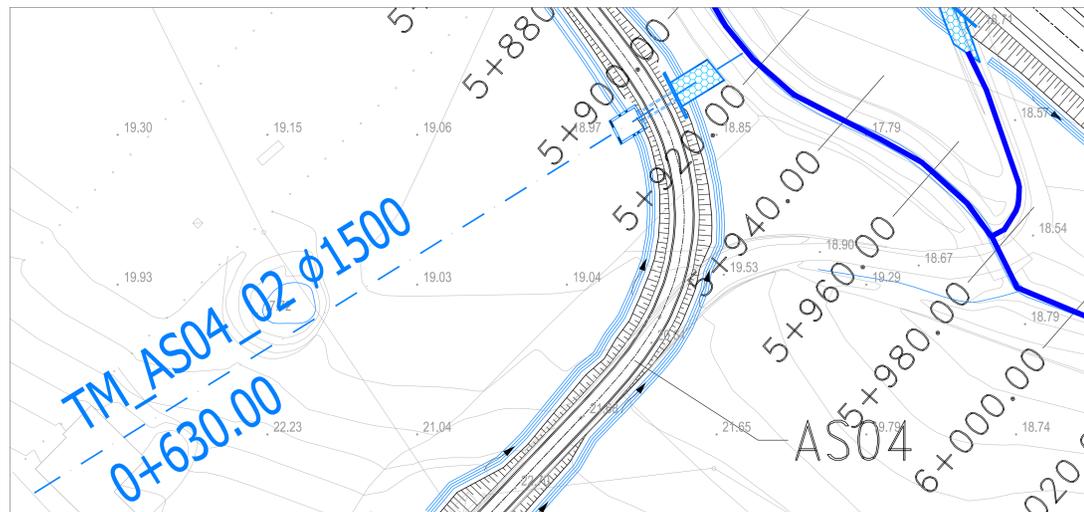


TOMBINO TM_AS04_02 Ø 1500 pk 0+630.00 - PIANTA

scala 1:100

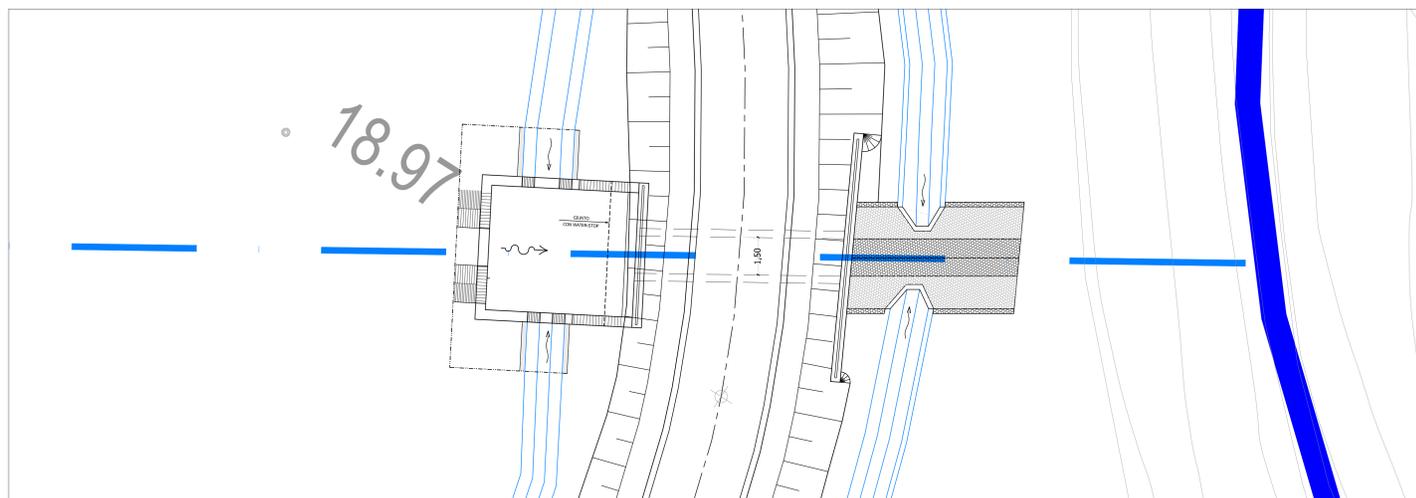


TOMBINO TM_AS04_02 Ø 1500 pk 0+630.00 - SEZIONE LONGITUDINALE

scala 1:50

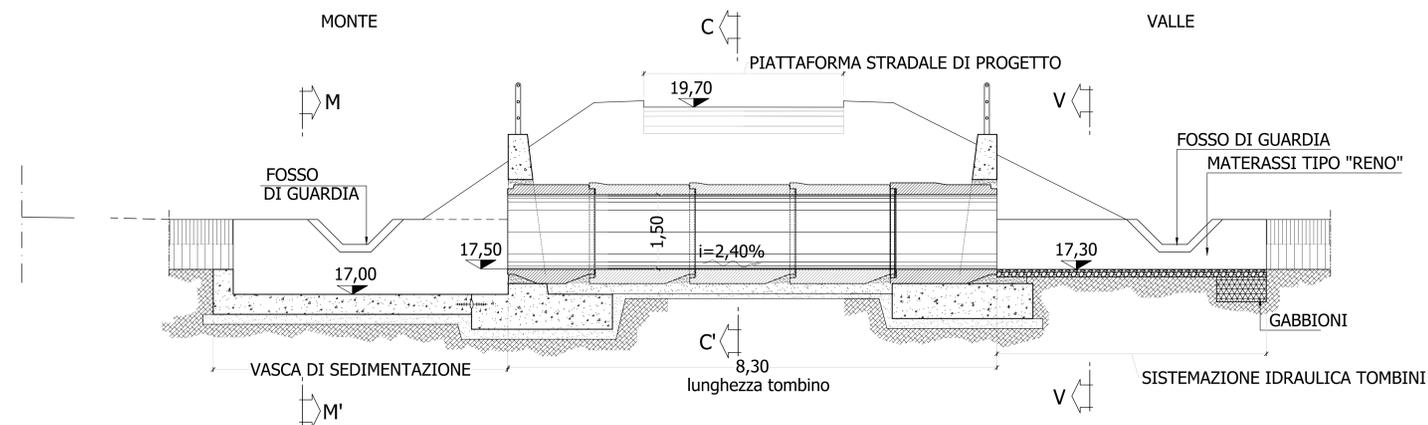


SEZIONE C-C

scala 1:50

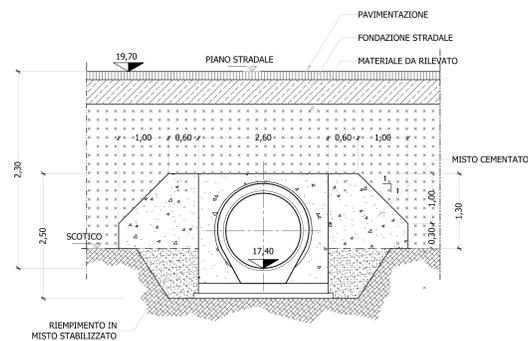


SEZIONE M-M'

scala 1:50

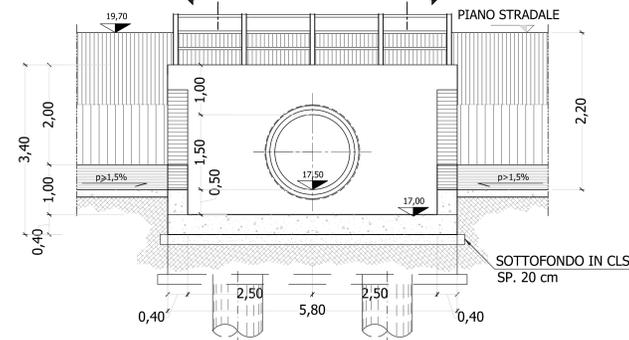

SEZIONE V-V'


scala 1:50

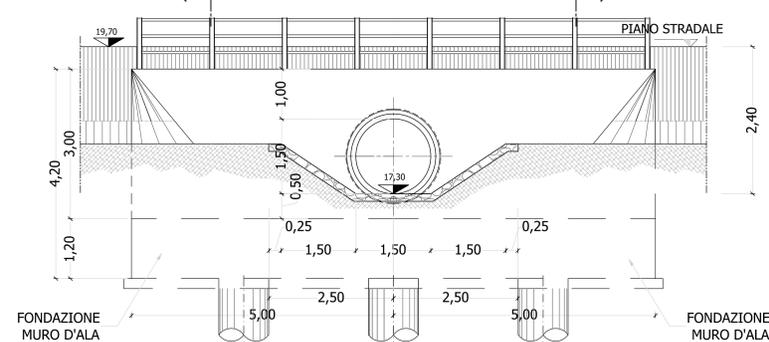

SEZIONE D-D

MURI D'ALA


scala 1:50

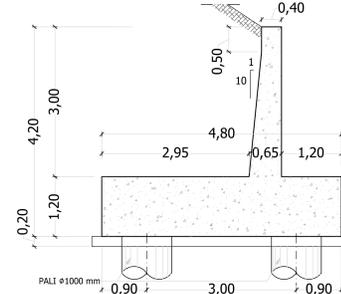

SEZIONE F-F

MURI D'ALA

scala 1:50

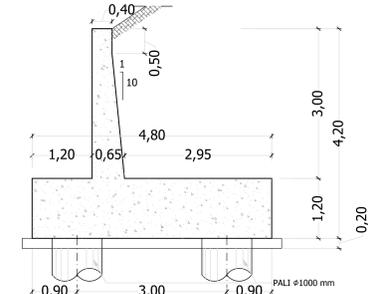

VEDI DETTAGLI COSTRUTTIVI TOMBINO TIPO DN1000 - 1500
ELAB. T00ID00IDRPC03_A

Sanas
GRUPPO FS ITALIANE
Direzione Progettazione e Realizzazione Lavori

S.S. n.626 della "Valle del Salso"

Lotti 7' e 8' e completamento della Tangenziale di Gela
Itinerario Gela - Agrigento - Castelvetro

PROGETTO DEFINITIVO

cod. PAB3

PROGETTAZIONE: ANAS - DIREZIONE PROGETTAZIONE E REALIZZAZIONE LAVORI

PROGETTISTA: Responsabile ingegneri specialistiche Dott. Ing. Giovanni...
Responsabile Disegni Dott. Ing. Giovanni...
Responsabile Strutturale Dott. Ing. Giovanni...
Responsabile Idraulica, Geotecnica e Ambientale Dott. Ing. Giovanni...
Responsabile Ambientale e S&T Dott. Ing. Francesco...

SEDLORO: Dott. Enrico...
COORDINATORE SICUREZZA IN FASE DI PROGETTAZIONE: Dott. Ing. Sergio Di Masi

VISTO: IL RESPONSABILE DEL PROCEDIMENTO
Dott. Ing. Mario Capasso

GRUPPO DI PROGETTAZIONE
LST ingegneria
VIA INGEGNERIA
SERING INGEGNERIA

OPERE D'ARTE MINORI
TOMBINI - VIABILITA' SECONDARIA
TOMBINO TM_AS04_02
PLANIMETRIA, PIANTE E SEZIONI

| CODICE PROGETTO | LV. PROG. ANNO | NOME FILE | REVISIONE | SCALA: |
|-----------------|----------------|-----------------------|------------|-------------|
| DPPA0083 | 19 | PAB3_T00TM02STRDIO3_A | A | varie |
| C | | | | |
| B | | | | |
| A | EMISSIONE | FEB. 2020 | M. DIANELO | G. SPECIALE |
| REV. | DESCRIZIONE | DATA | REDATTO | VERIFICATO |