



TOMBINO TM_AS06_01 Ø 1000 PK 0+094.50 - STRALCIO PLANIMETRICO

scala 1:500

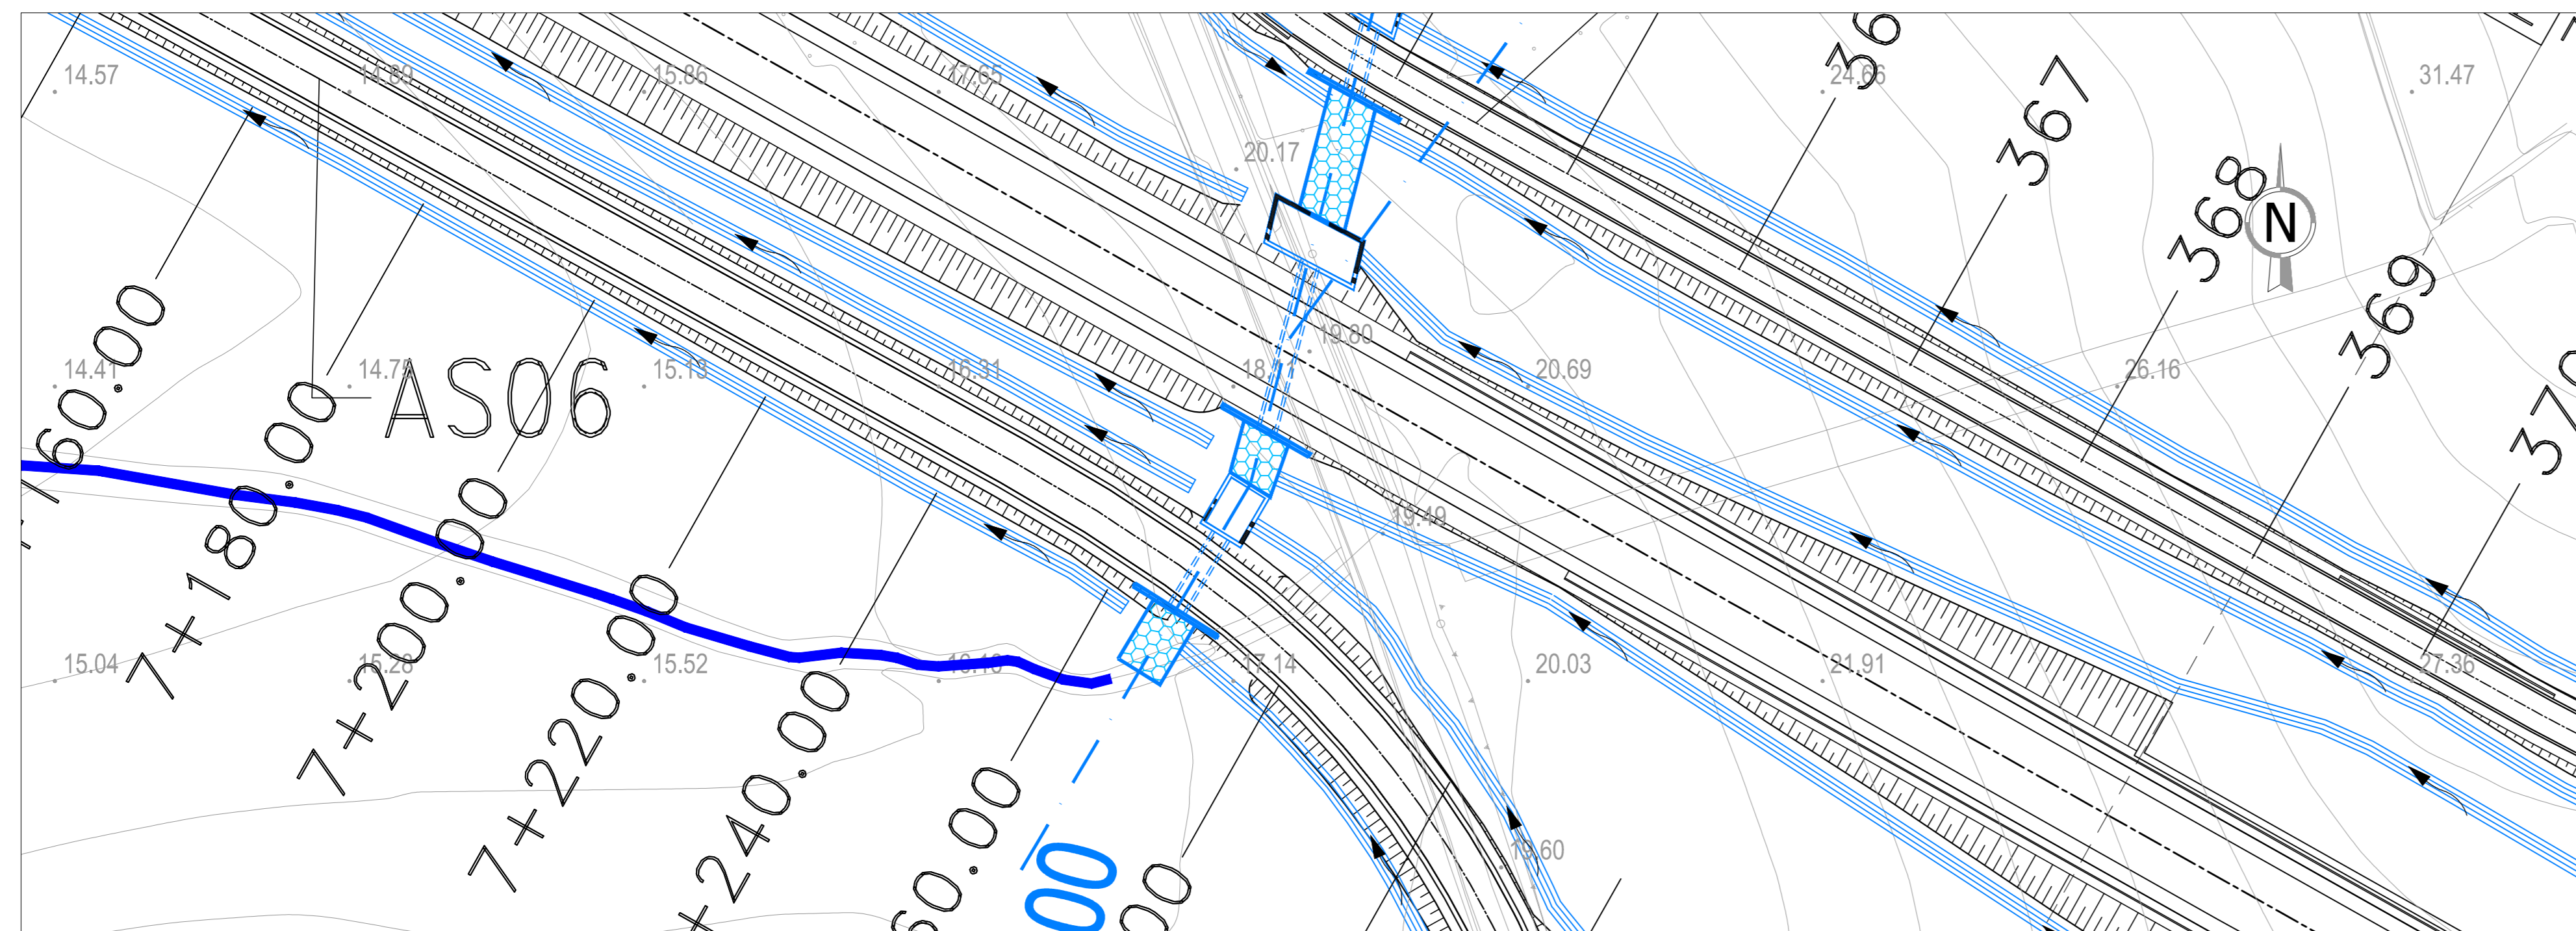


SEZIONE M-M'

scala 1:50

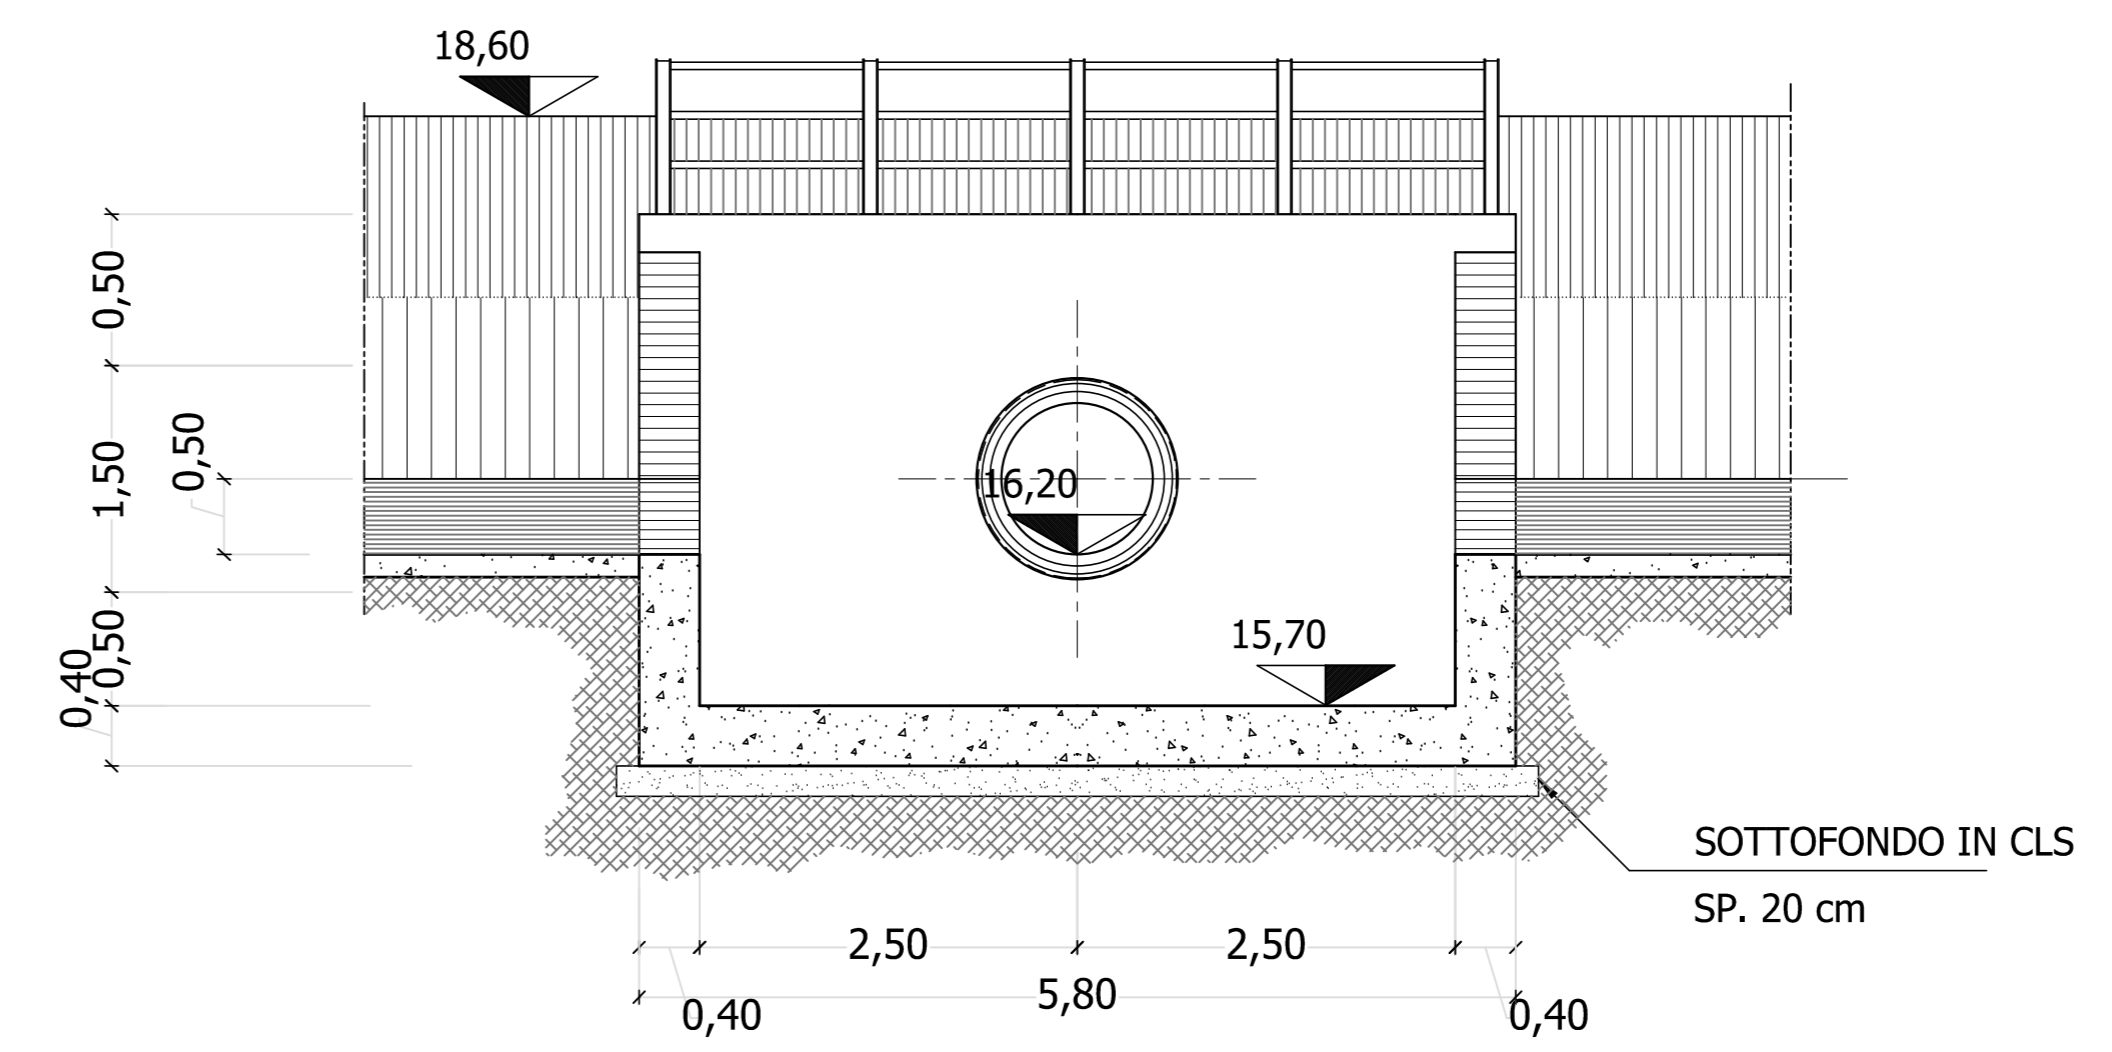


TOMBINO TM_AS06_01 Ø 1000 PK 0+094.50 - PIANTA

scala 1:100

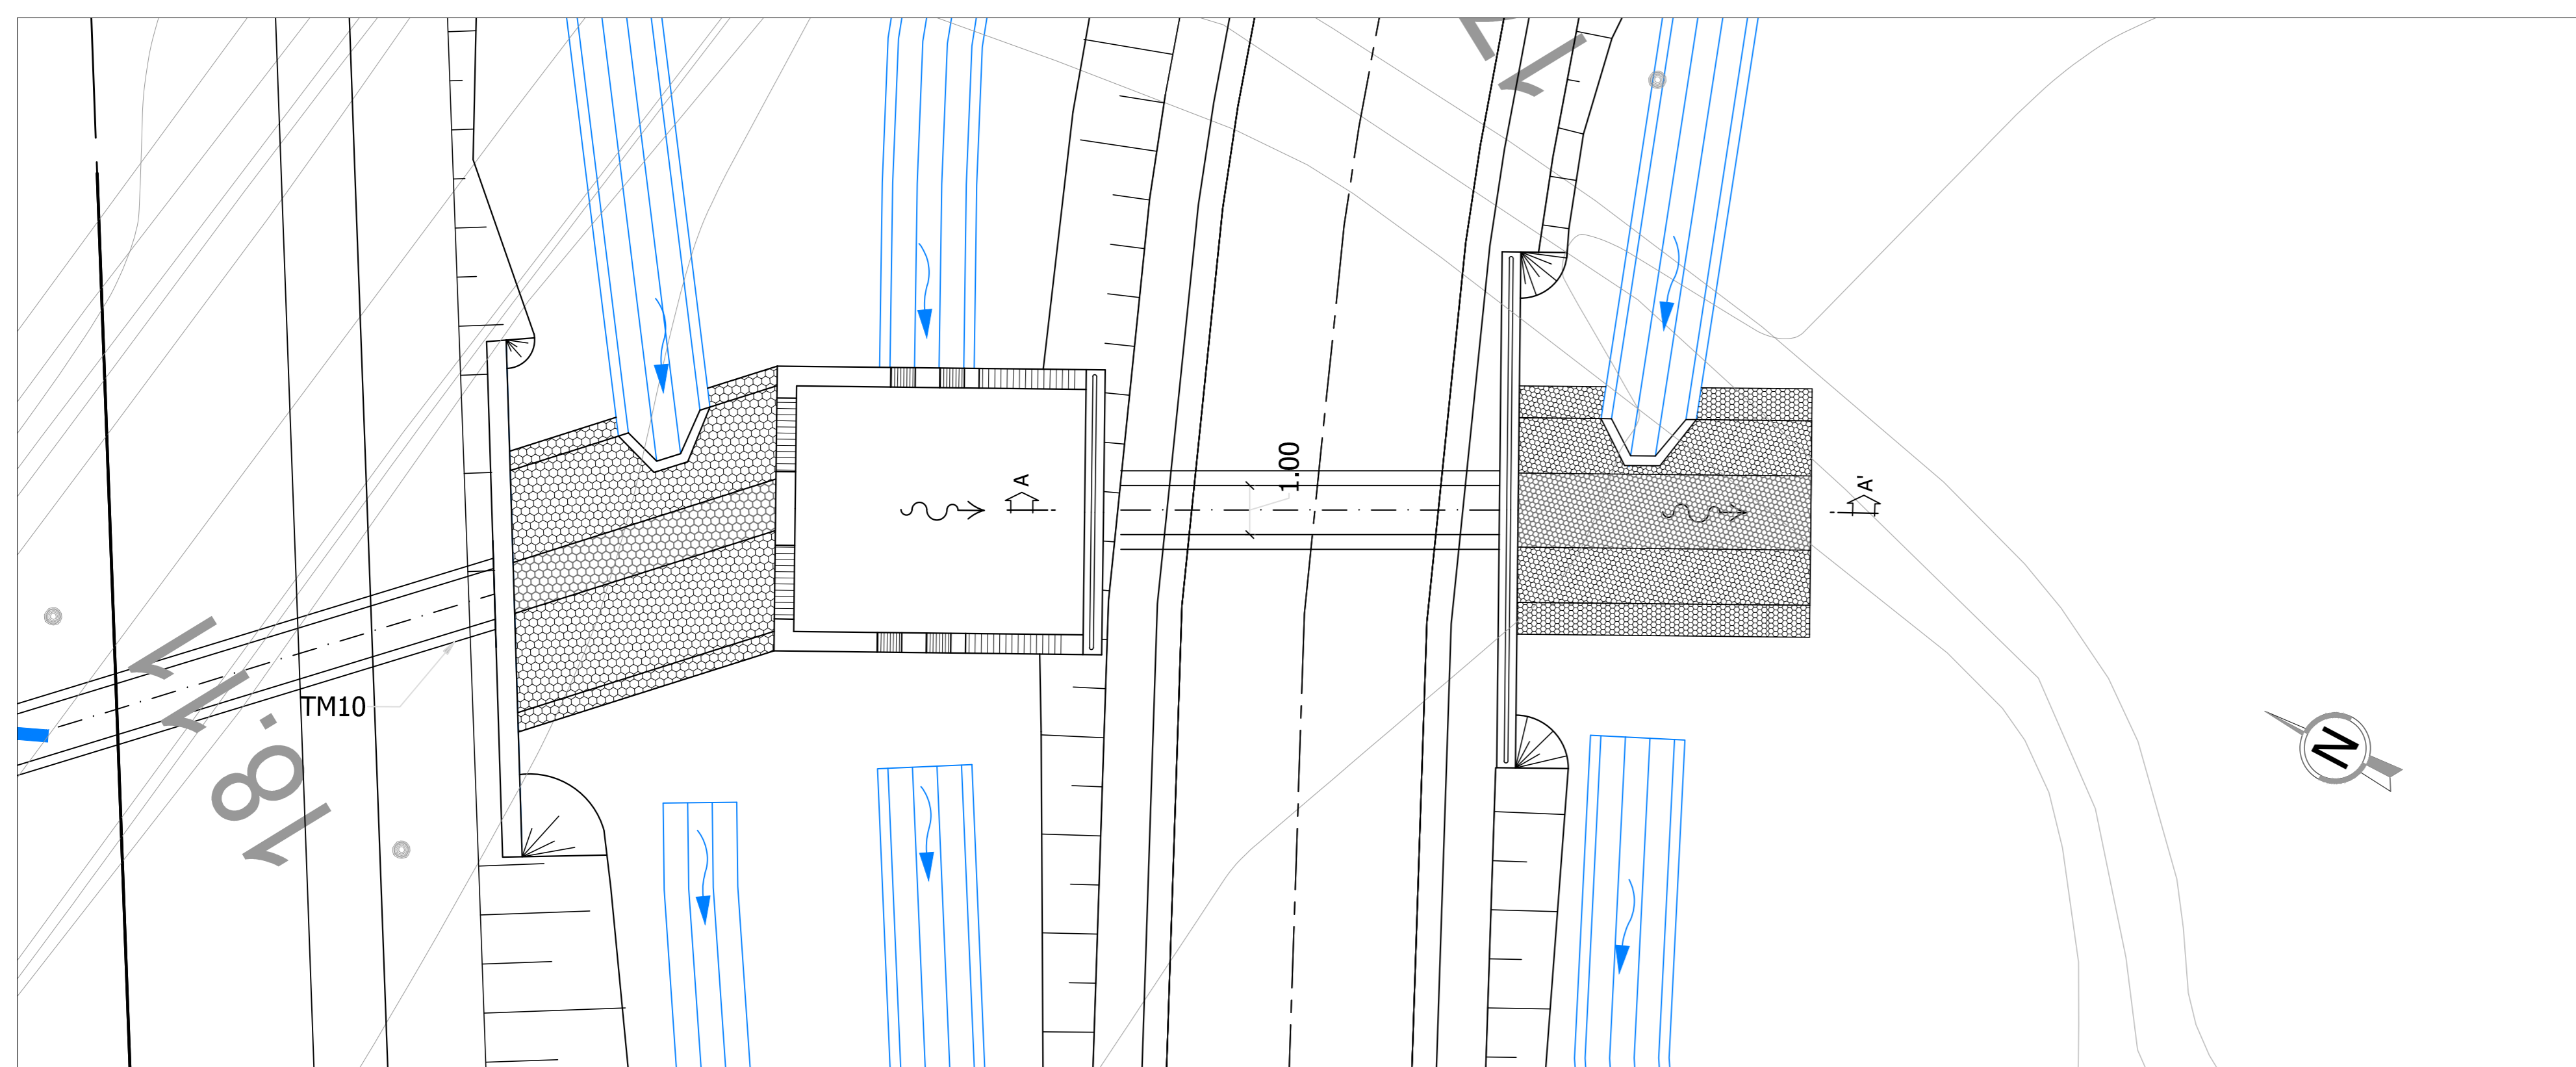


SEZIONE V-V'

scala 1:50

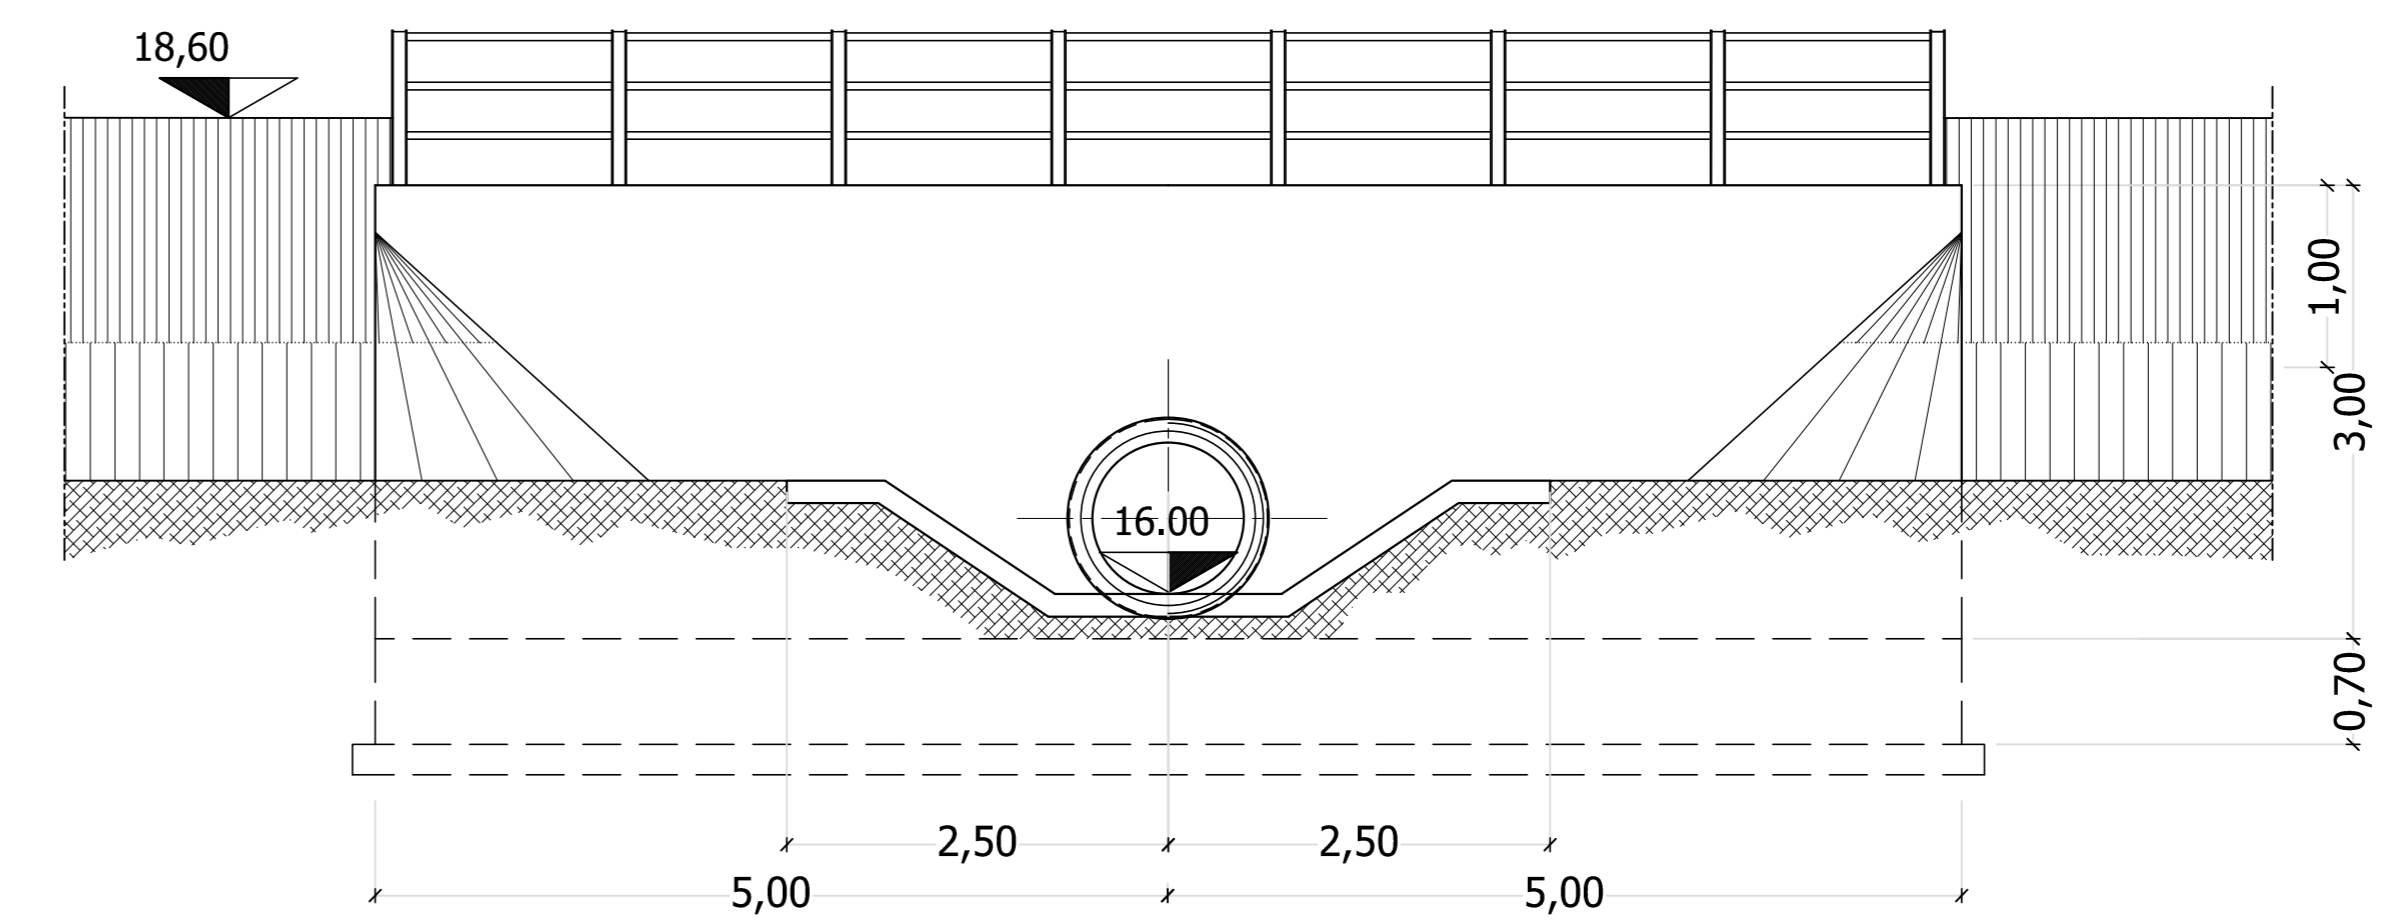


SEZIONE C-C

scala 1:50

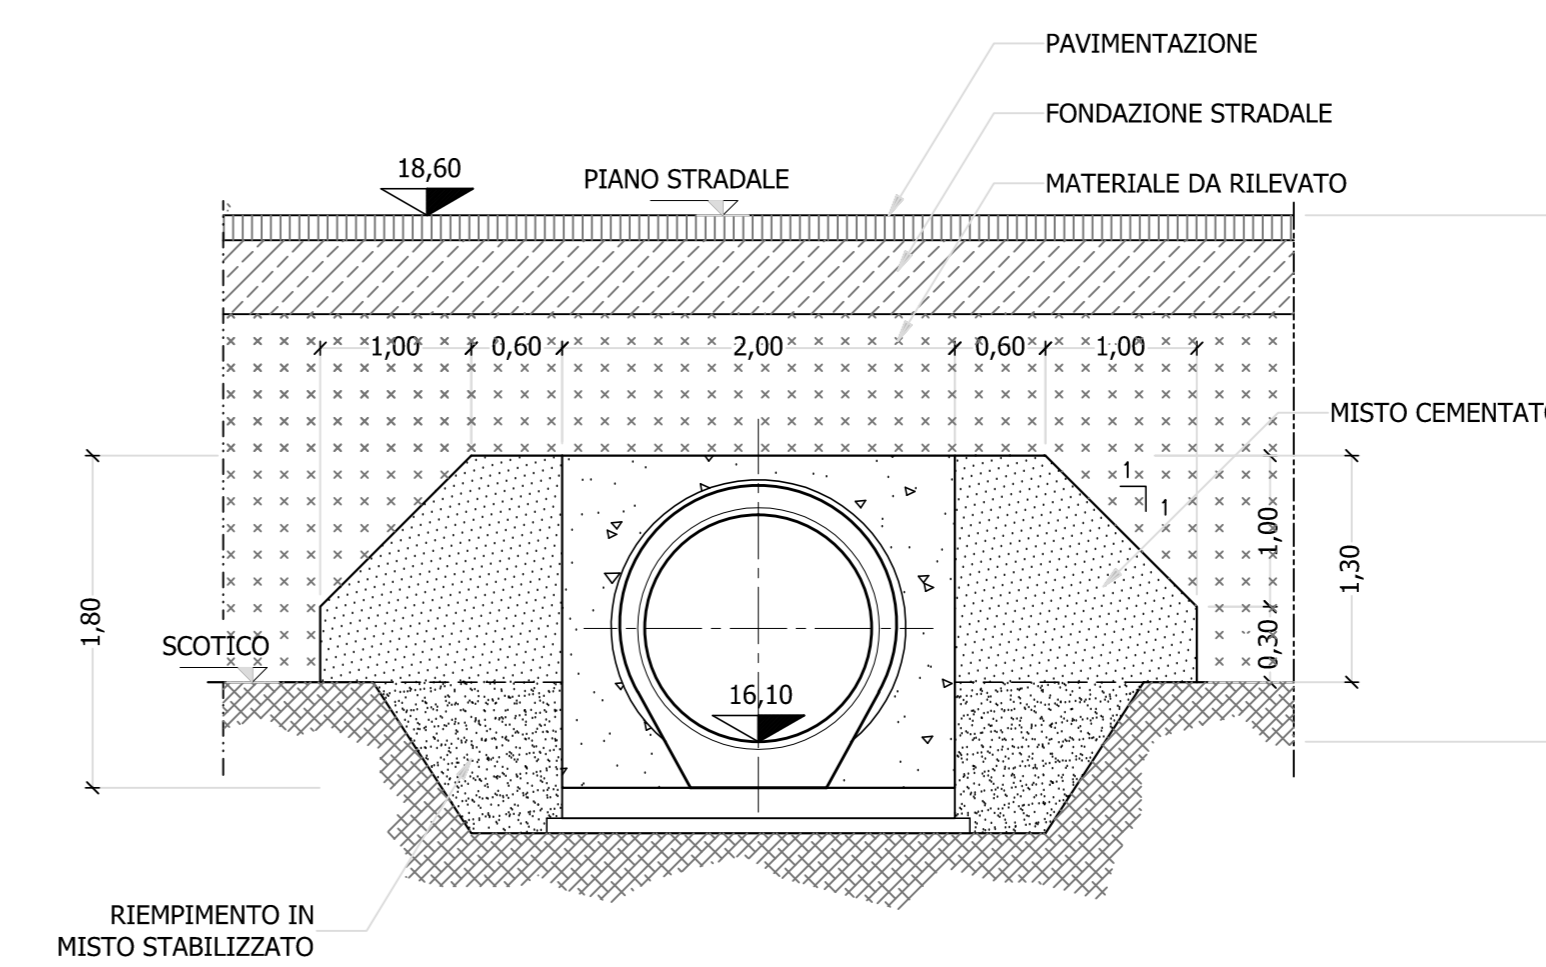

TOMBINO TM_AS06_01 Ø 1000 PK 0+094.50 - SEZIONE LONGITUDINALE (A-A')

scala 1:50

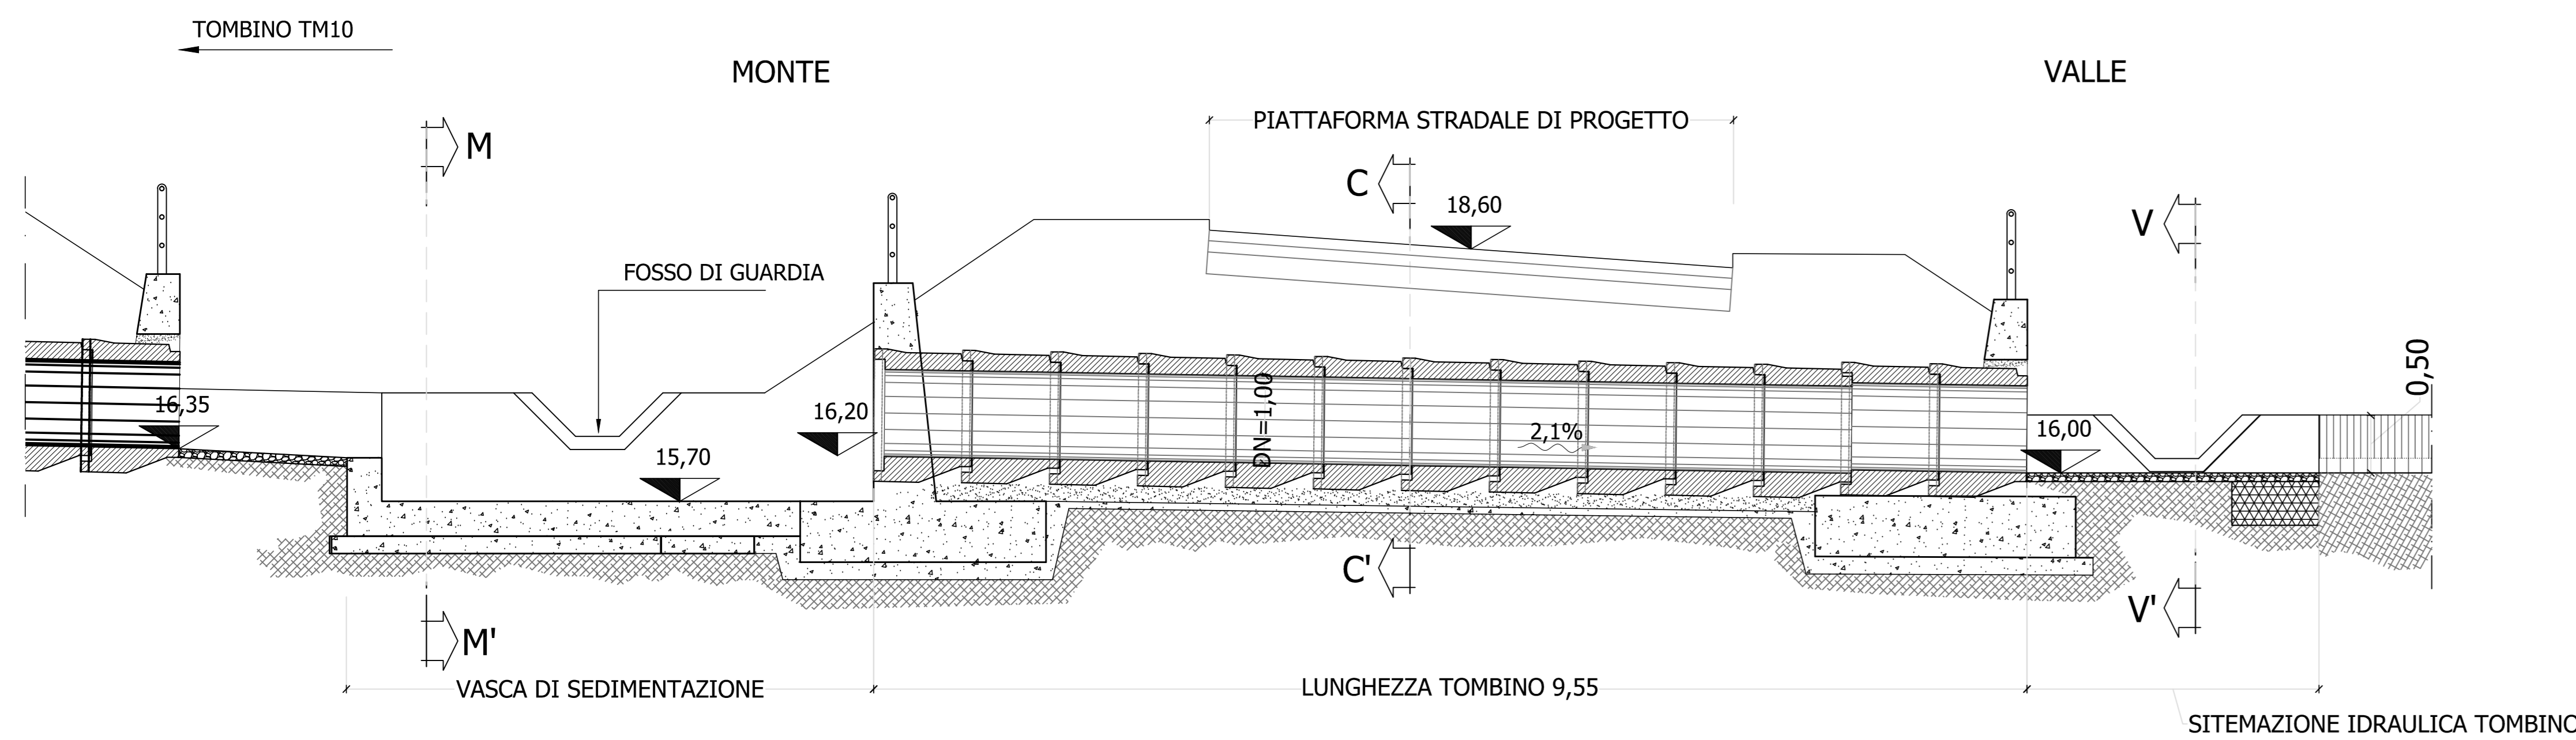

VEDI DETTAGLIO TOMBINO TIPO DN1000 - 1500
ELAB. T00ID00IDRPC03_A

Sanas
GRUPPO FS ITALIANE
Direzione Progettazione e Realizzazione Lavori

S.S. n.626 della "Valle del Salso"

Lotti 7' e 8' e completamento della Tangenziale di Gela
Itinerario Gela - Agrigento - Castelvetro

PROGETTO DEFINITIVO COD. PAR3

PROGETTAZIONE: ANAS - DIREZIONE PROGETTAZIONE E REALIZZAZIONE LAVORI

PROGETTISTA:
Responsabile: ingegneri specialistiche Dott. Ing. Giovanni...
Responsabile: ingegneri specialistiche Dott. Ing. Massimo...
Responsabile: ingegneri specialistiche Dott. Ing. Giovanni...
Responsabile: ingegneri specialistiche Dott. Ing. Massimo...
Responsabile: ingegneri specialistiche Dott. Ing. Giovanni...
Responsabile: ingegneri specialistiche Dott. Ing. Massimo...

SEDOLLO:
Dott. Emilio...
COORDINATORE SICUREZZA IN FASE DI PROGETTAZIONE:
Dott. Ing. Sergio Di...
VISTO: IL RESPONSABILE DEL PROCEDIMENTO
Dott. Ing. Mario...
GRUPPO DI PROGETTAZIONE
LSTÀ ingegneria
ViA INGENGERIA
SERING INGENGERIA
vdp
BRENIG

OPERE D'ARTE MINORI
TOMBINI - VIABILITA' SECONDARIA
TOMBINO TM_AS06_01
PLANIMETRIA, Pianta e SEZIONI

CODICE PROGETTO	LV. PROG. ANNO	NOME FILE	REVISIONE	SCALA:
DPFA0083	19	PAR3_100TM02STR0105_A	A	varie
D				
C				
B				
A	EMISSIONE	FEB 2020	M. DIAMELLO	G. SPECIALE
REV.	DESCRIZIONE	DATA	REDATTO	VERIFICATO