
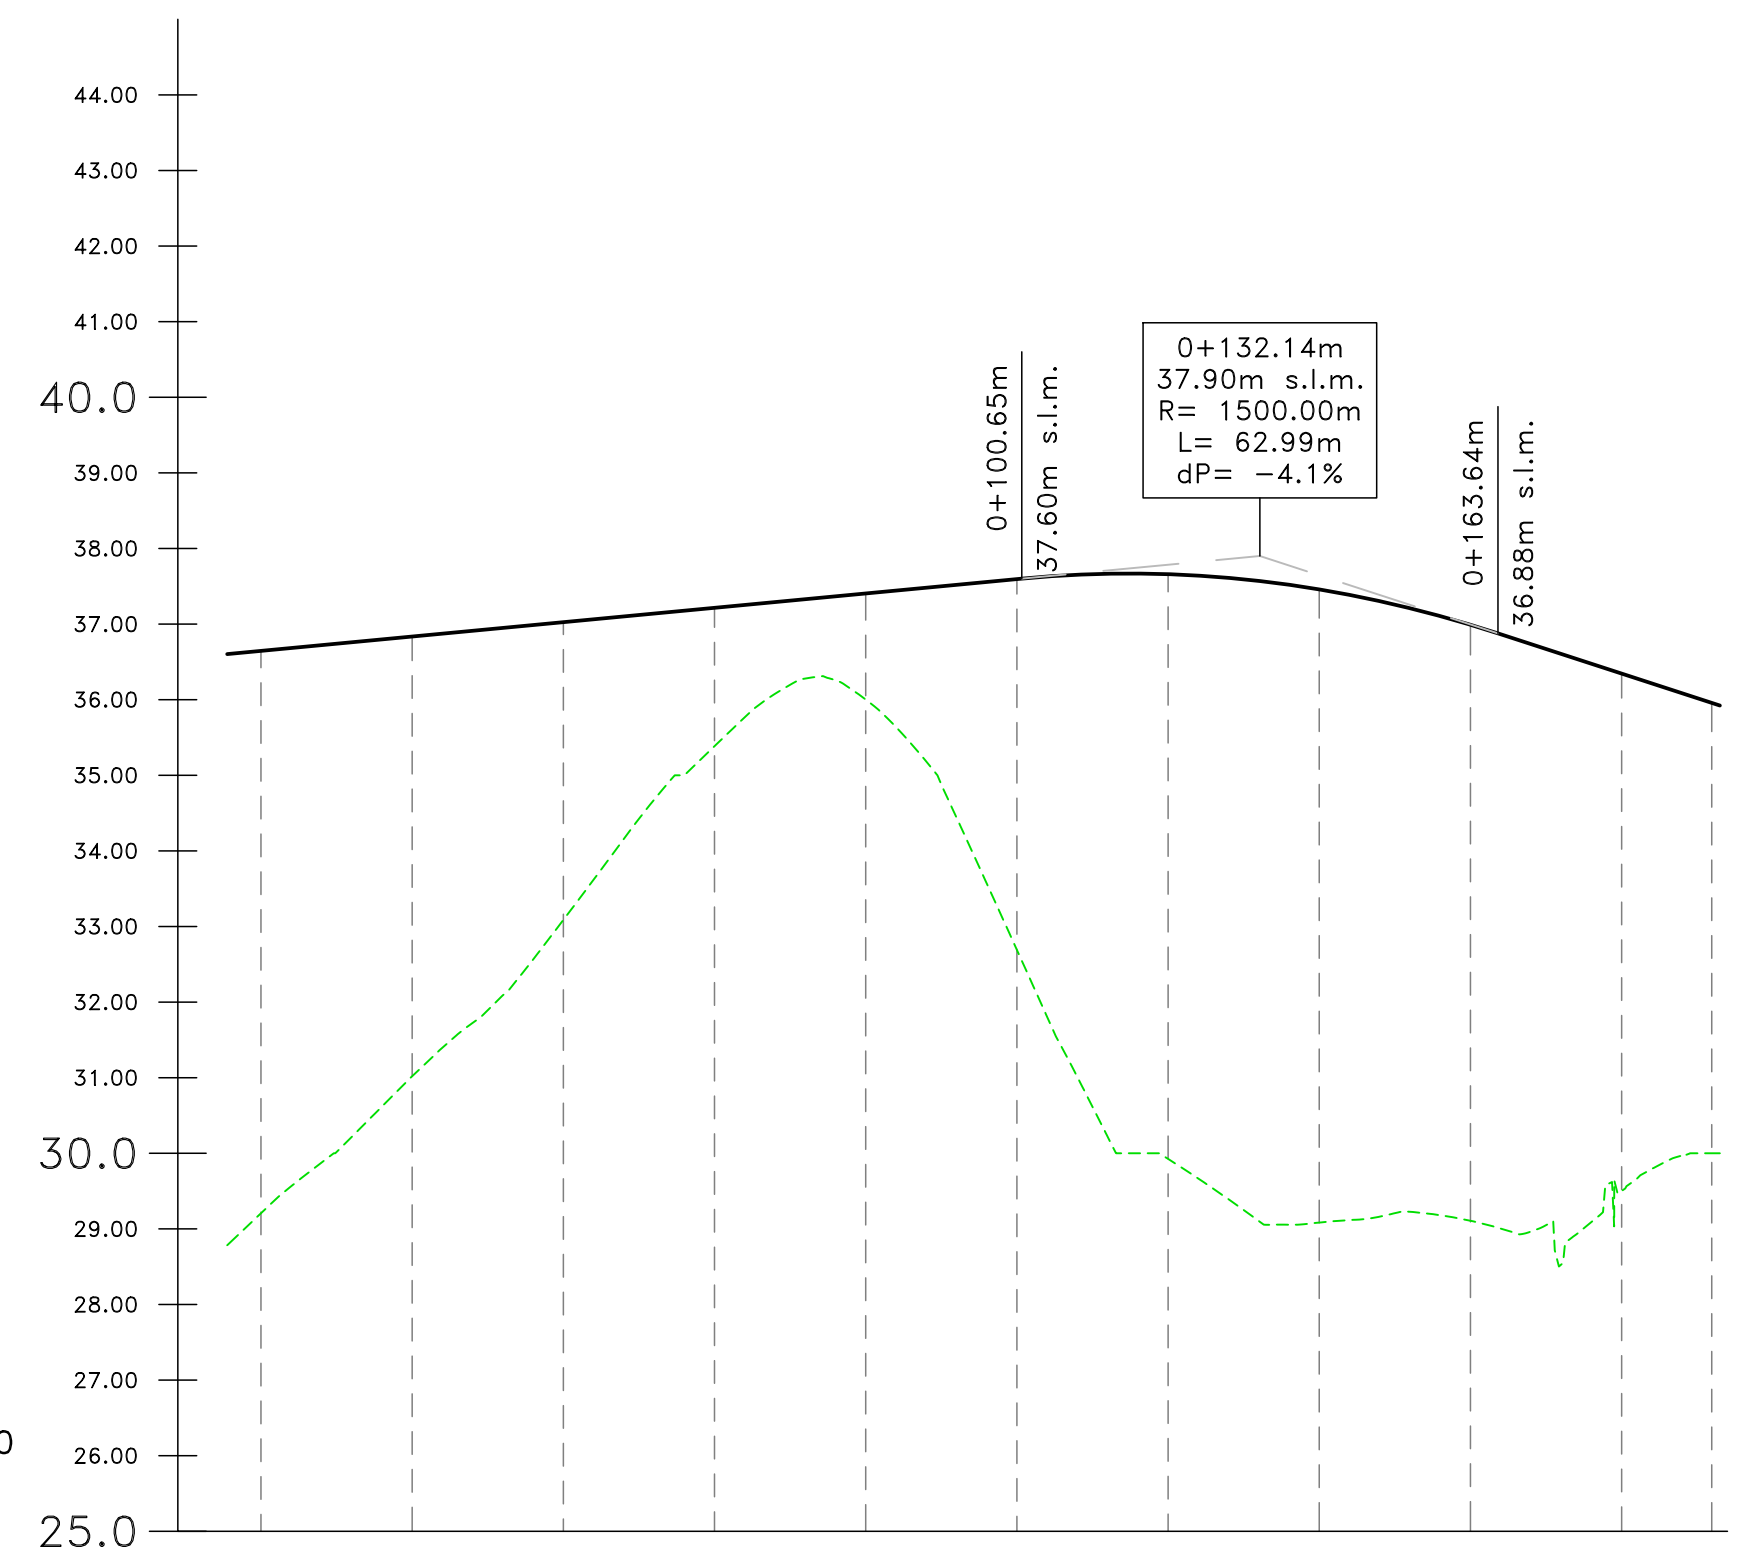


Profilo SV01\_AI  
Km -0+010.00 - 0+145.69  
Scala : 1000:100  
Q.Rif. : 25.00

NUMERO SEZIONE	01	02	03	04	05	06	07	08
DISTANZE PARZIALI		20,0	20,0	20,0	20,0	20,0	20,0	21,7
DISTANZE PROGRESSIVE		0+000,00	0+020,00	0+040,00	0+080,00	0+100,00	0+120,00	0+141,70
QUOTE PROGETTO		36,47	37,08	37,68	38,12	38,37	38,26	37,88
QUOTE TERRENO		30,00	30,00	30,50	30,00	31,89	31,92	32,11
DIFFERENZA QUOTE		-6,47	-7,08	-7,17	-8,12	-6,48	-6,50	-6,15
ANDAMENTO PLANIMETRICO								
ANDAMENTO CIGLI								
ETTOMETRICHE								

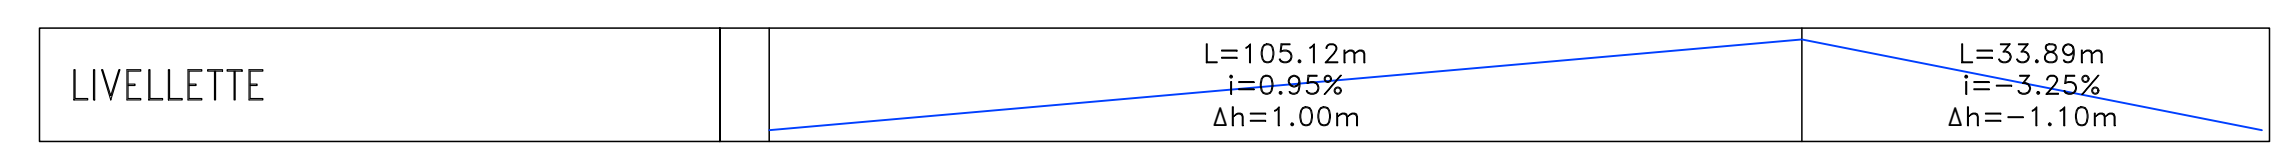

Profilo SV01\_AU  
Km -0+010.00 - 0+193.00  
Scala : 1000:100  
Q.Rif. : 25.00

NUMERO SEZIONE	1	2	3	4	5	6	7	8	9	10	11
DISTANZE PARZIALI		20,0	20,0	20,0	20,0	20,0	20,0	20,0	20,0	20,0	11,9
DISTANZE PROGRESSIVE		0+000,00	0+020,00	0+040,00	0+060,00	0+080,00	0+100,00	0+120,00	0+140,00	0+160,00	0+181,91
QUOTE PROGETTO		36,65	36,84	37,03	37,22	37,41	37,66	37,46	36,99	36,35	35,96
QUOTE TERRENO		29,21	31,02	33,09	35,39	36,00	32,69	29,08	29,11	29,50	30,00
DIFFERENZA QUOTE		-7,44	-8,82	-5,94	-1,83	-1,40	-4,90	-7,73	-7,88	-6,84	-5,96
ANDAMENTO PLANIMETRICO											
ANDAMENTO CIGLI											
ETTOMETRICHE											

**Direzione Progettazione e Realizzazione Lavori**

S.S. n.626 della "Valle del Salso"  
Lotti 7' e 8' e completamento della Tangenziale di Gela  
Itinerario Gela - Agrigento - Castelvetro

**PROGETTO DEFINITIVO** cod. PA83

PROGETTAZIONE: ANAS - DIREZIONE PROGETTAZIONE E REALIZZAZIONE LAVORI

**PROGETTISTA:**  
Responsabile: Ingegneri specializzati Dott. Ing. Giovanni Pizzuto  
Responsabile Stradale: Dott. Ing. Massimo Capasso  
Responsabile Stradale: Dott. Ing. Giovanni Pizzuto  
Responsabile Stradale: Dott. Ing. Sergio Di Majo  
Responsabile Ambientale e S&T: Dott. Ing. Francesco Ventura

**REDOLLO:**  
Dott. Ing. Maria Capasso

**COORDINATORE SICUREZZA IN FASE DI PROGETTAZIONE:**  
Dott. Ing. Sergio Di Majo

**VISTO: IL RESPONSABILE DEL PROCEDIMENTO**  
Dott. Ing. Maria Capasso

**GRUPPO DI PROGETTAZIONE**

**PROGETTO STRADALE**  
**SVINCOLO N.1 (ZONA PIP)**  
**PLANIMETRIA E PROFILO RAMPA A**  
tav. 2 di 2

CODICE PROGETTO	LV. PROG. ANNO	NOME FILE	REVISIONE	SCALA:
DPPA0083	19	PA83_V01PS01TRAPFO2_A	A	1:1000/100
D				
C				
B				
A	EMISSIONE	FEB. 2020	M.TORO	M. CAPASSO
REV.	DESCRIZIONE	DATA	REDATTO	VERIFICATO
				APPROVATO