



SV05\_AU  
Sez. 9  
Progr.: 0+160.01  
Scala : 1:200  
Q.Rif. : 15.00

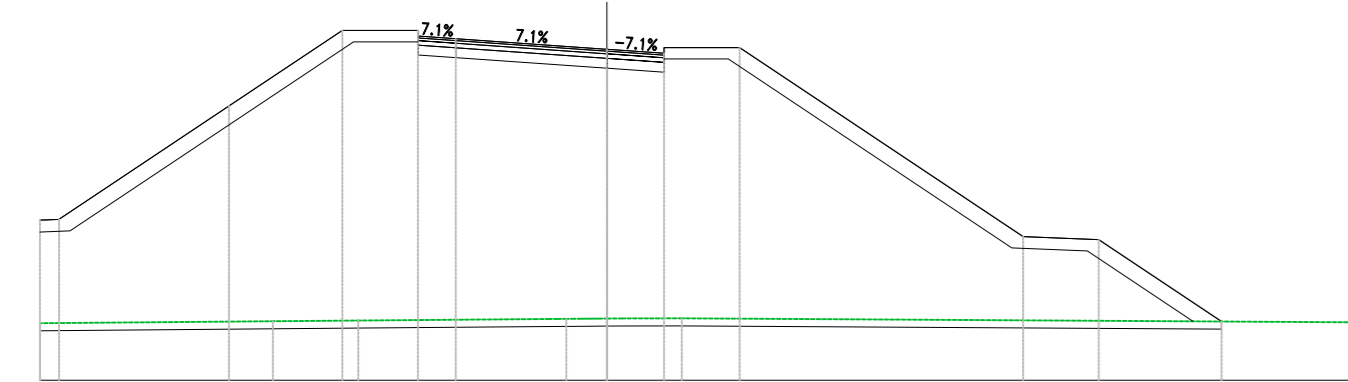

Materiali	Area (mq)	Vol. (mc)
Rilivato	148.23	2857.02
Seno	0.00	0.00
Scavo	4.18	132.52
Terrano vegetale	8.27	146.02

PROGRESSIVE TERRENO											20+001	
PARZIALI TERRENO	6.16											
QUOTE TERRENO	16.51											
PROGRESSIVE PROGETTO	16.51											
PARZIALI PROGETTO	4.49											
QUOTE PROGETTO	16.92											
QUOTE SOTTOFONDO	16.92											


SV05\_AU  
Sez. 13  
Progr.: 0+240.00  
Scala : 1:200  
Q.Rif. : 15.00

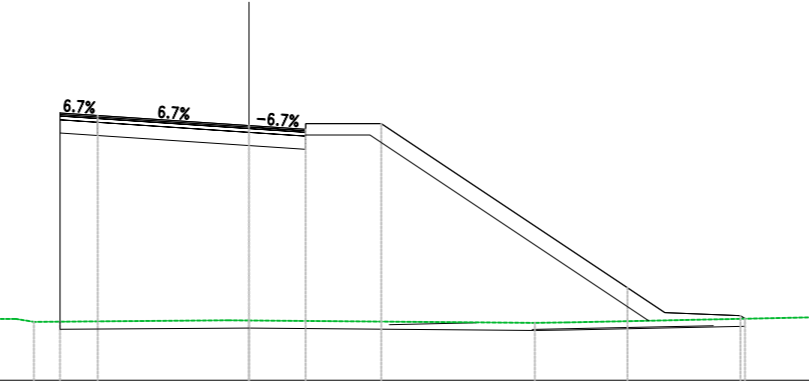

Materiali	Area (mq)	Vol. (mc)
Rilivato	57.88	853.79
Seno	0.00	0.00
Scavo	2.62	82.48
Terrano vegetale	3.58	63.30

PROGRESSIVE TERRENO											20+000	
PARZIALI TERRENO	8.85											
QUOTE TERRENO	16.62											
PROGRESSIVE PROGETTO	16.62											
PARZIALI PROGETTO												
QUOTE PROGETTO	16.58											
QUOTE SOTTOFONDO	16.58											


SV05\_AU  
Sez. 10  
Progr.: 0+180.01  
Scala : 1:200  
Q.Rif. : 15.00

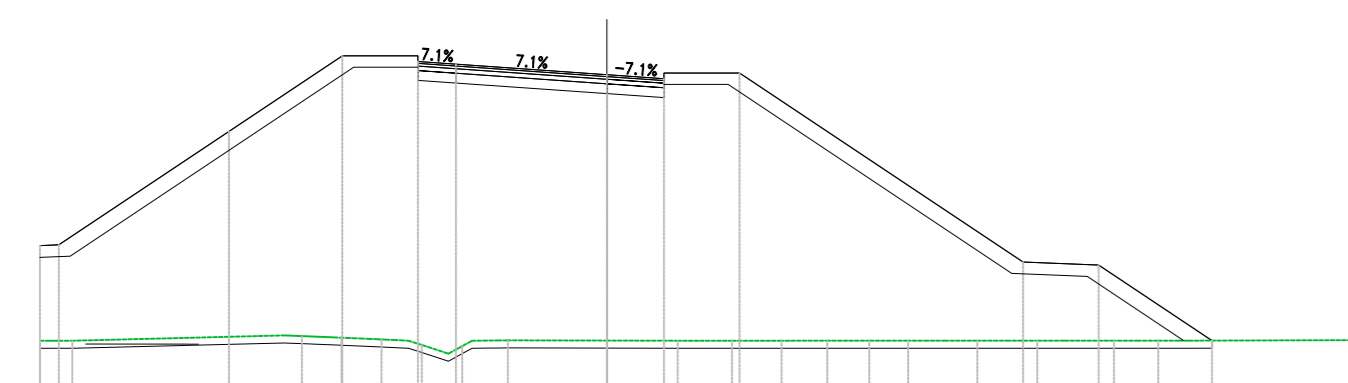

Materiali	Area (mq)	Vol. (mc)
Rilivato	141.86	2880.50
Seno	0.00	0.00
Scavo	4.18	132.52
Terrano vegetale	8.19	144.61

PROGRESSIVE TERRENO											20+001	
PARZIALI TERRENO	5.61											
QUOTE TERRENO	16.50											
PROGRESSIVE PROGETTO	16.50											
PARZIALI PROGETTO	4.50											
QUOTE PROGETTO	16.74											
QUOTE SOTTOFONDO	16.74											


SV05\_AU  
Sez. 14  
Progr.: 0+260.00  
Scala : 1:200  
Q.Rif. : 15.00

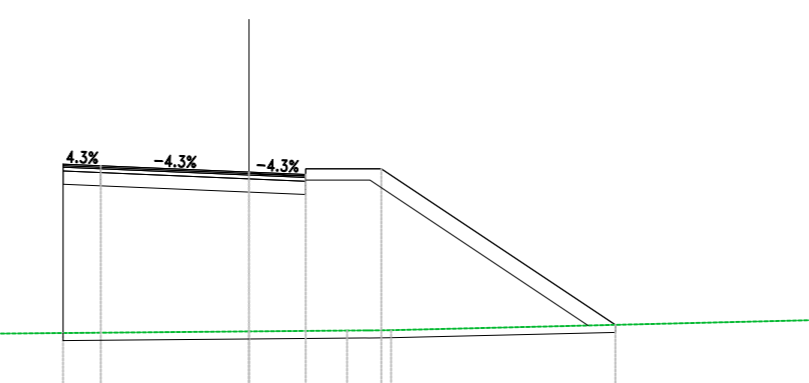

Materiali	Area (mq)	Vol. (mc)
Rilivato	42.48	699.59
Seno	0.00	0.00
Scavo	1.84	57.48
Terrano vegetale	2.88	54.64

PROGRESSIVE TERRENO											20+000	
PARZIALI TERRENO	6.32											
QUOTE TERRENO	16.67											
PROGRESSIVE PROGETTO	16.67											
PARZIALI PROGETTO												
QUOTE PROGETTO	16.88											
QUOTE SOTTOFONDO	16.88											


SV05\_AU  
Sez. 11  
Progr.: 0+200.01  
Scala : 1:200  
Q.Rif. : 15.00

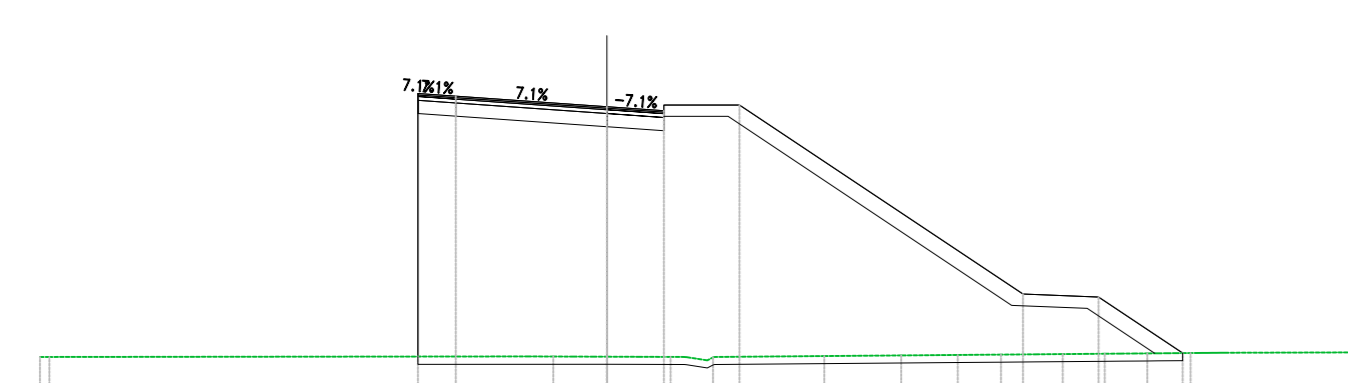

Materiali	Area (mq)	Vol. (mc)
Rilivato	83.52	1227.92
Seno	0.00	0.00
Scavo	4.18	132.52
Terrano vegetale	4.45	78.43

PROGRESSIVE TERRENO											20+001	
PARZIALI TERRENO	12.66											
QUOTE TERRENO	16.58											
PROGRESSIVE PROGETTO	16.58											
PARZIALI PROGETTO	26.87											
QUOTE PROGETTO	22.87											
QUOTE SOTTOFONDO	22.87											


SV05\_AU  
Sez. 15  
Progr.: 0+279.86  
Scala : 1:200  
Q.Rif. : 15.00

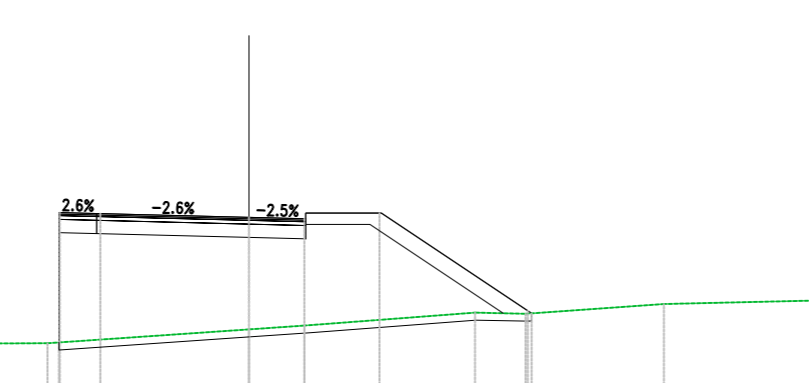

Materiali	Area (mq)	Vol. (mc)
Rilivato	23.79	371.00
Seno	0.00	0.00
Scavo	1.48	45.18
Terrano vegetale	2.48	37.24

PROGRESSIVE TERRENO											20+000	
PARZIALI TERRENO	7.93											
QUOTE TERRENO	16.86											
PROGRESSIVE PROGETTO	16.86											
PARZIALI PROGETTO	18.89											
QUOTE PROGETTO	19.78											
QUOTE SOTTOFONDO	19.78											

SV05\_AU  
Sez. 12  
Progr.: 0+220.00  
Scala : 1:200  
Q.Rif. : 15.00

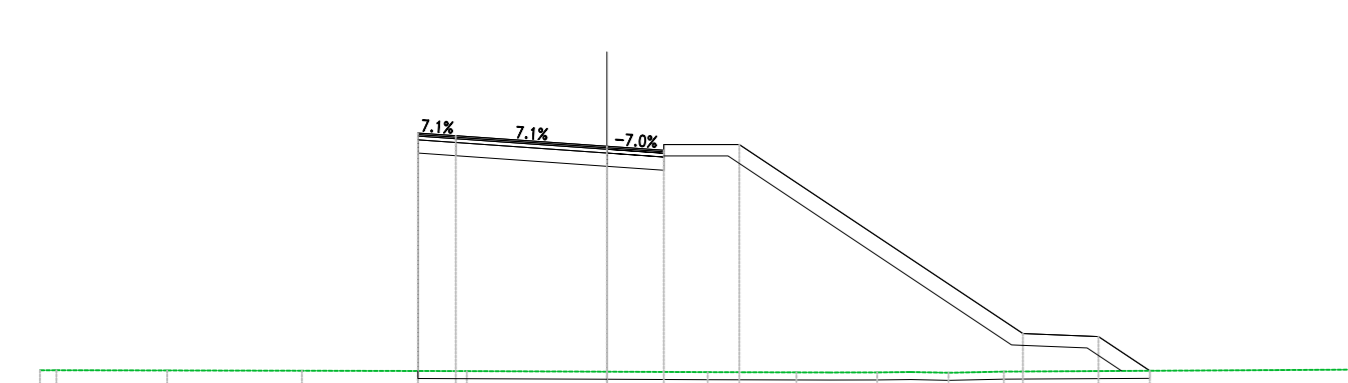

Materiali	Area (mq)	Vol. (mc)
Rilivato	0.00	0.00
Seno	0.00	0.00
Scavo	4.18	132.52
Terrano vegetale	4.14	62.58

PROGRESSIVE TERRENO											20+000	
PARZIALI TERRENO	2.93											
QUOTE TERRENO	16.57											
PROGRESSIVE PROGETTO	16.57											
PARZIALI PROGETTO	21.97											
QUOTE PROGETTO	22.25											
QUOTE SOTTOFONDO	22.25											

**Direzione Progettazione e Realizzazione Lavori**

S.S. n.626 della "Valle del Salso"  
Lotti 7' e 8' e completamento della Tangenziale di Gela  
Itinerario Gela - Agrigento - Castelvetro

cod. PA83

**PROGETTO DEFINITIVO**

PROGETTAZIONE: ANAS - DIREZIONE PROGETTAZIONE E REALIZZAZIONE LAVORI

<p><b>PROGETTISTA:</b> Responsabile: Ingegnere specialista Dott. Ing. Giovanni Pizzaro Responsabile Progetto: Dott. Ing. Massimo Capasso Responsabile Strada: Dott. Ing. Giovanni Pizzaro Responsabile Strada: Dott. Ing. Massimo Capasso Responsabile Strada: Dott. Ing. Massimo Capasso Responsabile Strada: Dott. Ing. Massimo Capasso</p>	<p><b>GRUPPO DI PROGETTAZIONE</b></p> <p><b>LSTT</b> S.p.A. ingegneria</p> <p><b>VIA</b> INGEGNERIA</p> <p><b>SERING</b> INGEGNERIA</p> <p><b>vdp</b></p> <p><b>BRENG</b></p>
---	---

**REDAZIONE:**  
Dott. Ing. Maria Capasso

**COORDINATORE SICUREZZA IN FASE DI PROGETTAZIONE:**  
Dott. Ing. Sergio Di Masi

**VISTO: IL RESPONSABILE DEL PROCEDIMENTO**  
Dott. Ing. Maria Capasso

**PROGETTO STRADALE**  
SVINCOLO N.5 (S.S. 117 bis)  
SEZIONI TRASVERSALI  
TAV 03

<p>CODICE PROGETTO: <b>DPPA0083</b></p>	<p>NOME FILE: <b>PA83_V05PS05STRASZ01_07_A</b></p>	<p>REVISIONE: <b>A</b></p>	<p>SCALA: <b>1:200</b></p>
<p>PROGETTO: <b>DPPA0083</b></p>	<p>UV. PROG. ANNO: <b>19</b></p>	<p>CODICE ELAB.: <b>V05PS05TRA SZ03</b></p>	<p>DATA: <b>FEB 2020</b></p>

REV.	DESCRIZIONE	DATA	REDAITO	VERIFICATO	APPROVATO
A	EMISSIONE	FEB 2020	M.TOSI	M. CAPASSO	G. PIZZARO