ANAS S.p.A.

DIREZIONE CENTRALE PROGRAMMAZIONE PROGETTAZIONE

PA 12/09

CORRIDOIO PLURIMODALE TIRRENICO - NORD EUROPA

ITINERARIO AGRIGENTO - CALTANISSETTA - A19

S.S. N° 640 "DI PORTO EMPEDOCLE"

AMMODERNAMENTO E ADEGUAMENTO ALLA CAT. B DEL D.M. 5.11.2001

Dal km 44+000 allo svincolo con l'A19

PROGETTO DEFINITIVO

Contraente Generale: Empedocle 2 s.c.p.a

INQUADRAMENTO DELL'INTERVENTO
STRUMENTI URBANISTICI
MOSAICO DEI PRG
COMUNE DI SANTA CATERINA DI VILLARMOSA

Codice Unico Progetto (CUP) : F91B09000070001

Codice Elaborato:

PA12_09 - E	0 0 0	G E 2 0 4	I Q 0 2	Z G 4	0 0 9	A	Scala: 1:10000

REV.	DATA	DESCRIZIONE	REDATTO	VERIFICATO	APPROVATO	AUTORIZZATO
F						
E						
D						
C						
B						
A	Apriele 2011	EMISSIONE	F.CARLI	V.PISCITELLI	M. LITI	P. PAGLINI

Responsabile del proncedimento: Ing. MAURIZIO ARAMINI
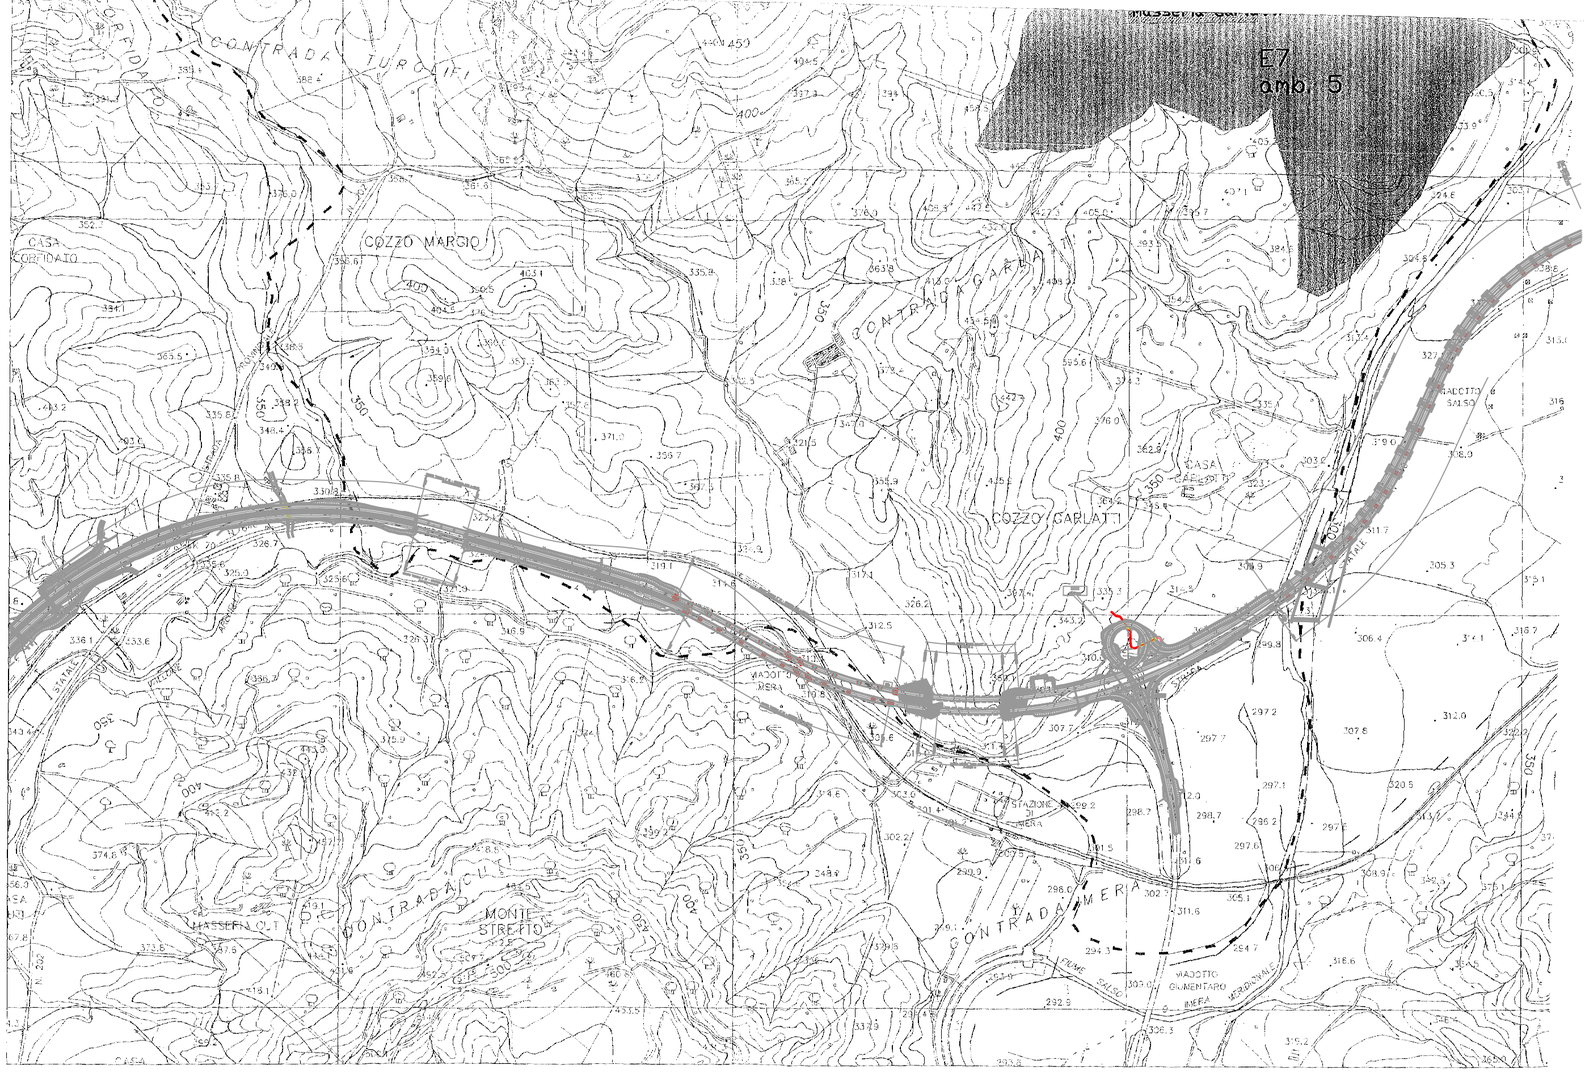
Il Progettista:	Il Consulente Specialista:	Il Geologo:	Il Coordinatore per la sicurezza in fase di progetto :	Direttore dei lavori:
Dott. Ing. GIAN LUCA MENCHINI - ORDINE DEGLI INGEGNERI DI FIRENZE N° 4533	Collegio Provinciale Geometri e Geometri Laureati di Terni - Iscrizione Albo N. 1038 - Geometra CARLI FEDERICO	ORDINE REGIONALE DEI GEOLOGI DI SICILIA - Dott. Geol. D'ANGELO MAURIZIO N. 1607	Dott. Ing. ALESSANDRO SALVADO de GENNARO - ORDINE INGEGNERI ROMA N° 14853	Dott. Ing. PEPPINO MARASCIO - ORDINE INGEGNERI ROMA N° 14447