



**TORRENTE COMUNELLI**

LEGENDA		Competenza Genio Civile R.D. 523/1904
Reticolo idrografico RMS		Corsi di acqua bacini principali
Rio B2		Corso d'acqua indagato, sezione di simulazione e relativo codice identificativo.
	Esondazione con tempo di ritorno T=200 anni	

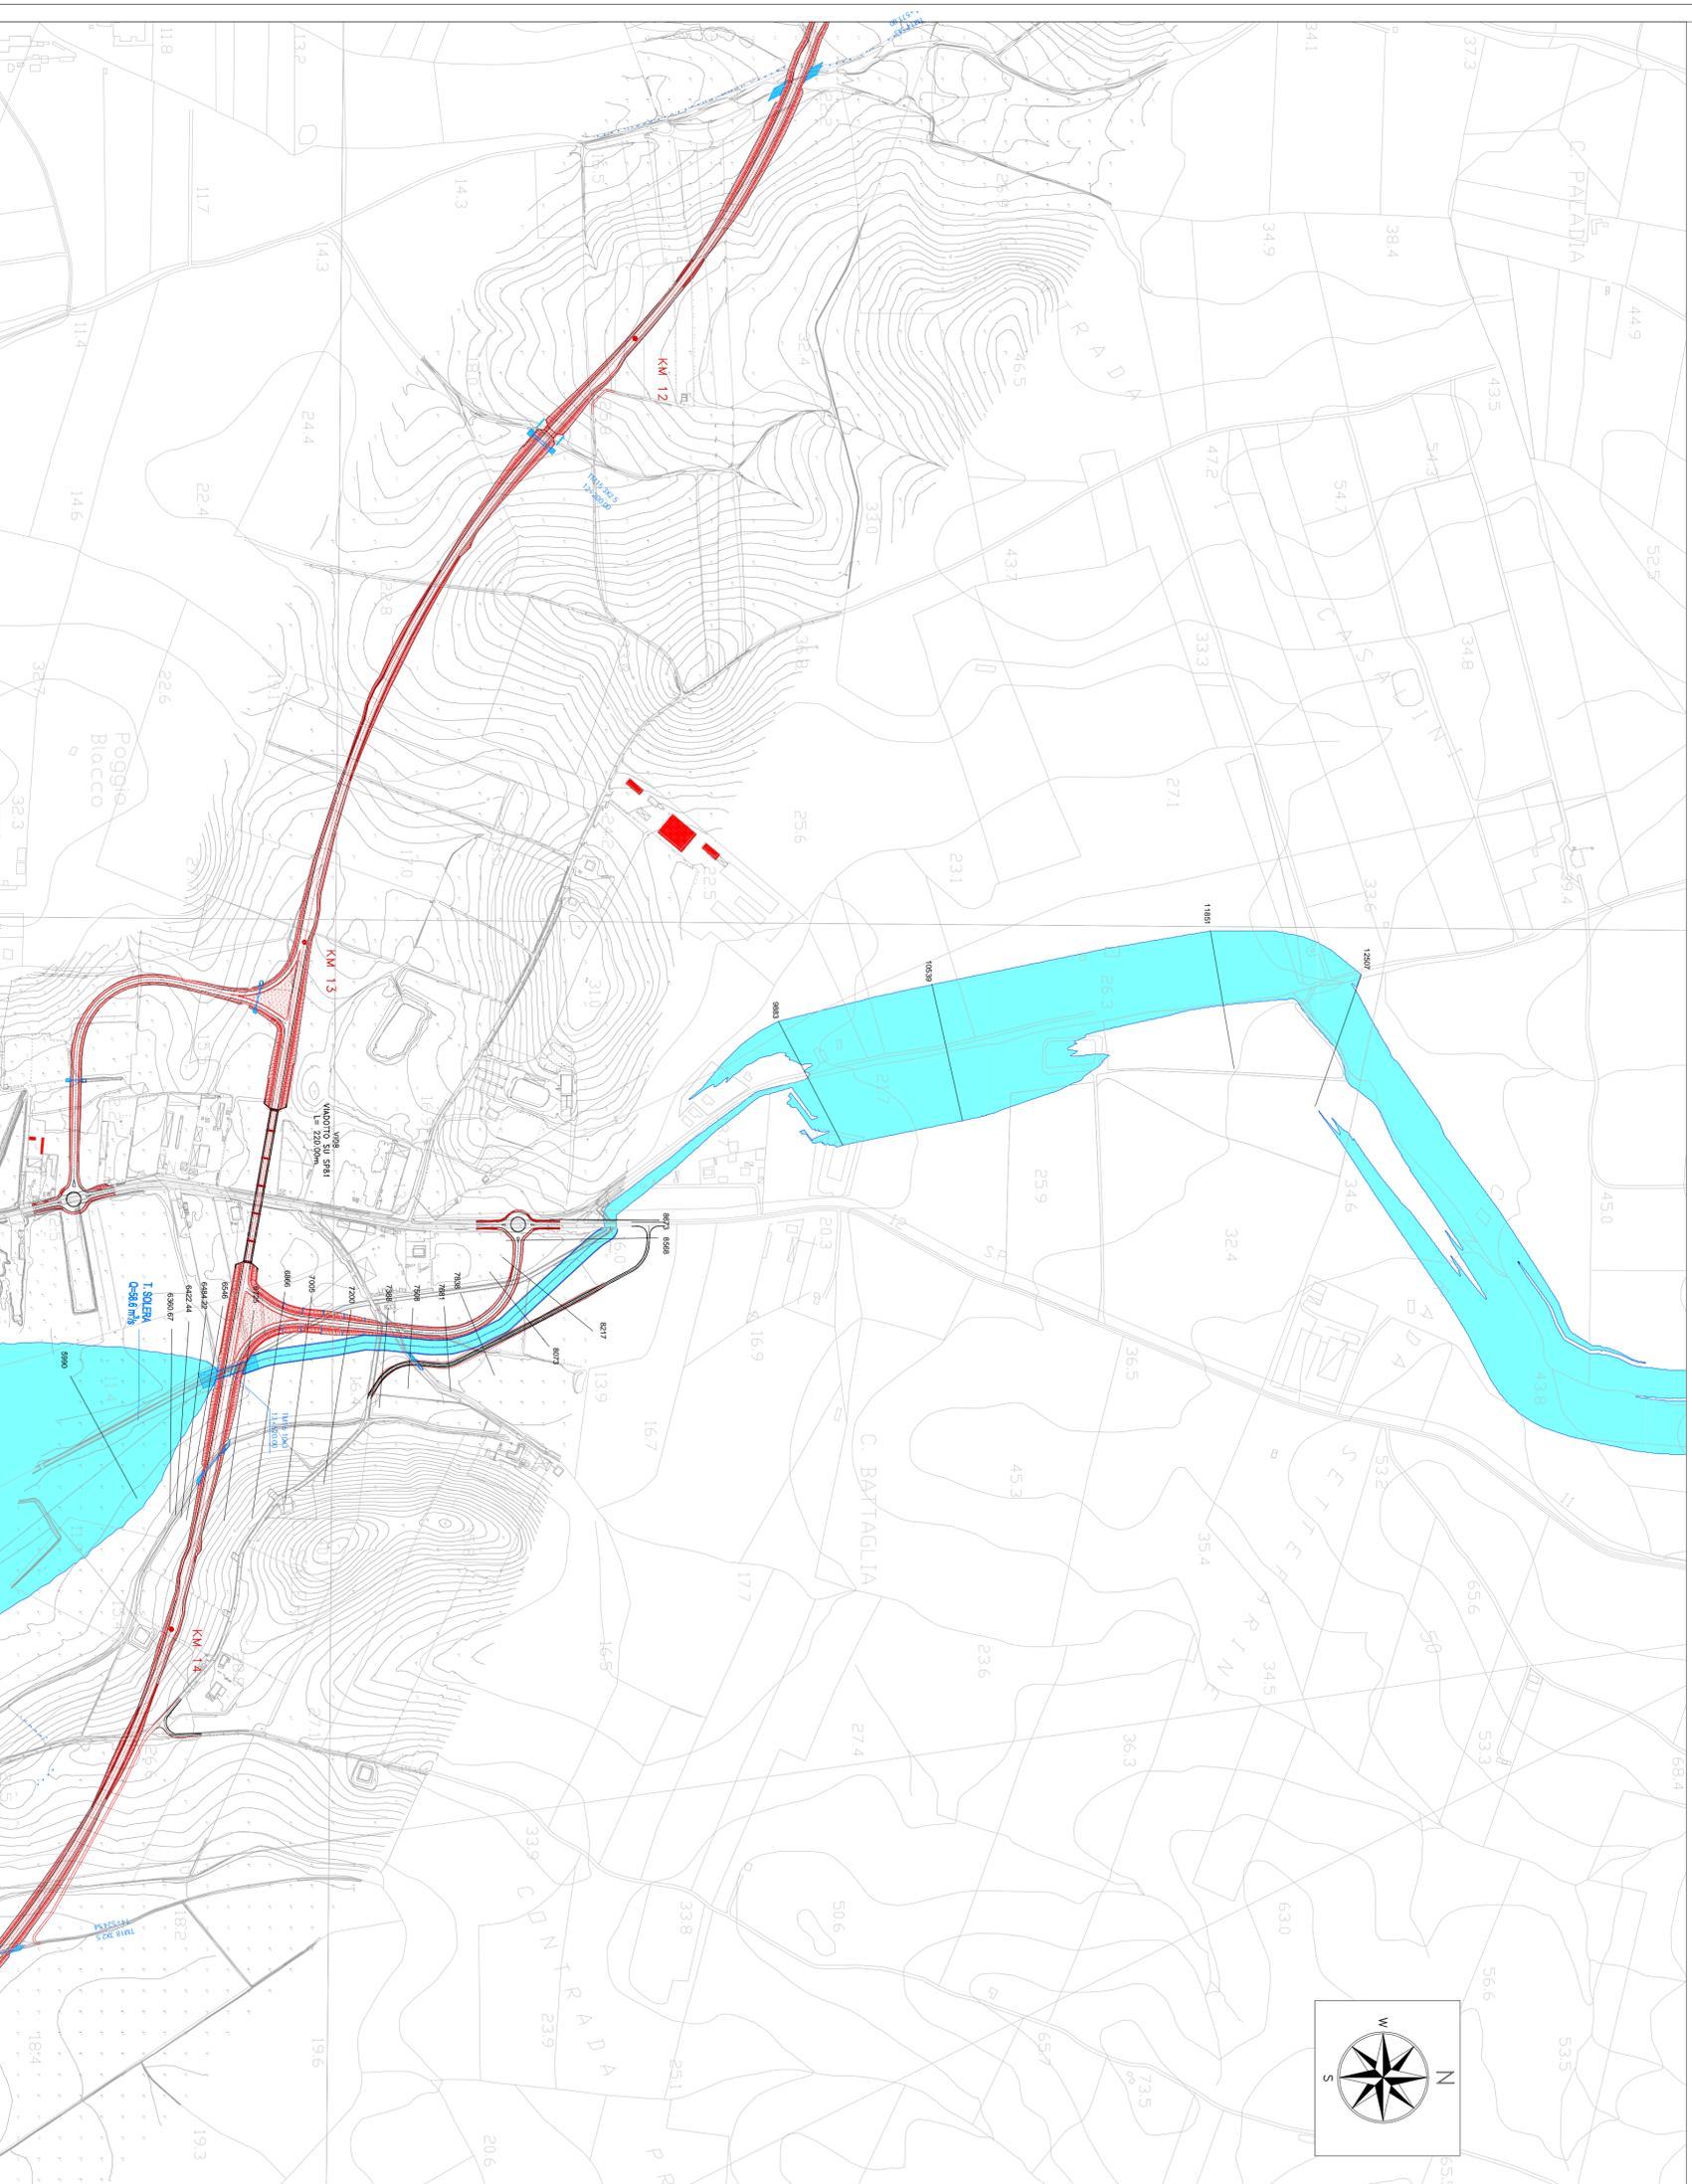

**Quadro Unione :**

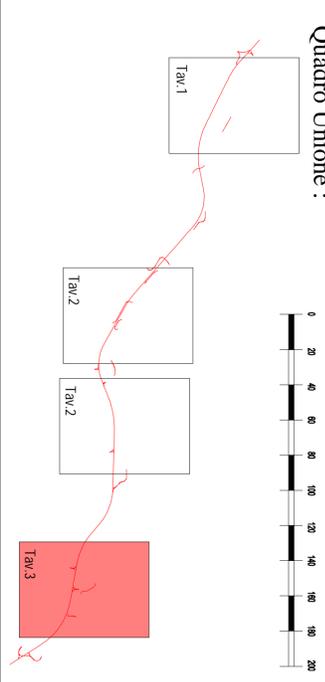

**anas**  
GRUPPO FS ITALIANE

**Direzione Progettazione e Realizzazione Lavori**

S.S. n.626 della "Valle del Saiso"  
Lotti 7° e 8° e completamento della Tangenziale di Gela  
Itinerario Gela – Agrigento – Castelvetrano

**PROGETTO DEFINITIVO**

PROGETTAZIONE: ANAS - DIREZIONE PROGETTAZIONE E REALIZZAZIONE LAVORI

PROGETTISTI:  
Responsabile: *Ing. Giovanni Russo*  
Responsabile Studio: *Ing. Massimo Cosentino*  
Responsabile Sicurezza: *Ing. Sergio Di Majo*  
Responsabile Ambiente e Sd: *Ing. Francesco Venturoli*

GEOLOGO:  
Dati: *Ennio Caraceno*  
COORDINATORE SICUREZZA IN FASE DI PROGETTAZIONE:  
Dati: *Ing. Sergio Di Majo*

VISTO: IL RESPONSABILE DEL PROCEDIMENTO  
Dati: *Ing. Maria Coppola*

IDROLOGIA E IDRAULICA  
IDRAULICA  
PLANIMETRIA AREE DI ESONDAZIONE V.SOLERA  
POST OPERAM

**VIA INGEGNERIA**  
**SERINGA INGEGNERIA**

**BRENIG**  
S. BENEDETTO S. S. 15100

REV.	DESCRIZIONE	DATA	REDAITO	VERIFICATO	APPROVATO
D					
C					
B					
A	EMISSIONE				

PROGETTO	NOVE FILE	REVISIONE	SCALA:
DP000003	TO000000RPL13-18-A	A	1:5000