


**LEGENDA**

	Tralicci		Condotta interrata (Siciliacque)
	Elettrodotta A. T.		Metanodotto interrato
	Elettrodotta M.T.		Oleodotto interrato
	Elettrodotta B.T.		Fibra ottica
	Sostegno Elettrodotta		

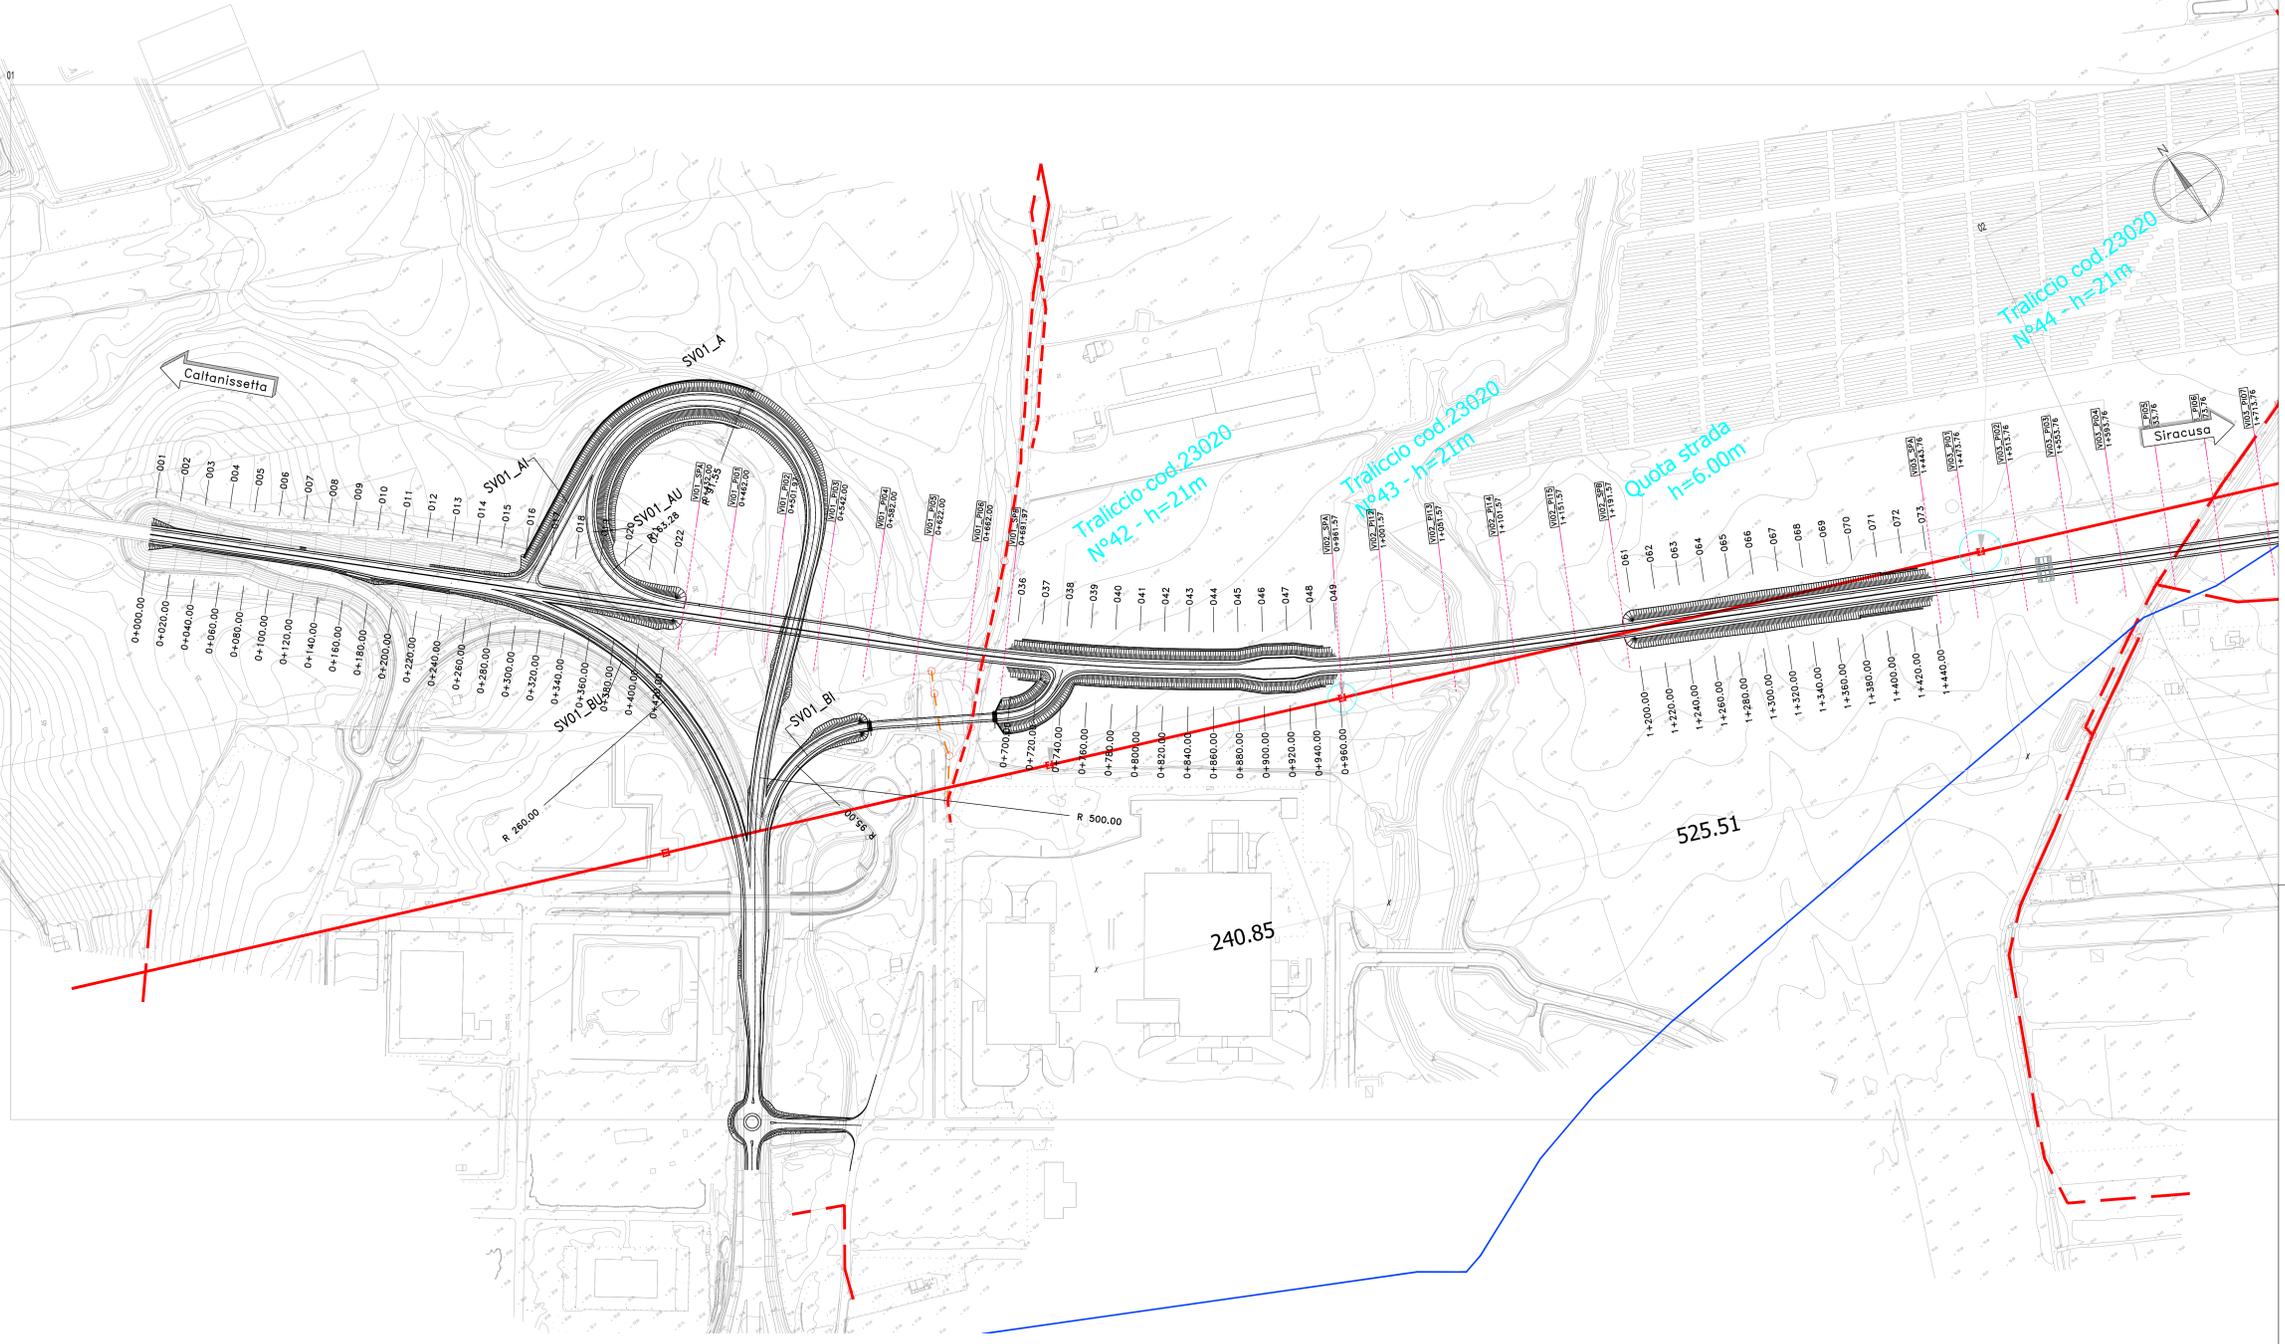

**Sanas**  
GRUPPO FS ITALIANE  
Direzione Progettazione e Realizzazione Lavori

S.S. n.626 della "Valle del Salso"  
Lotti 7 e 8 e completamento della Tangenziale di Gela  
Itinerario Gela - Agrigento - Castelvetrano

**PROGETTO DEFINITIVO** COD. PA83

PROGETTAZIONE: ANAS - DIREZIONE PROGETTAZIONE E REALIZZAZIONE LAVORI

PROGETTISTA:  
Responsabile integratori specialistici Dott. Ing. Giovanni Pizzani  
Responsabile Tralicci aeree Dott. Ing. Massimo Capasso  
Responsabile Stradale Dott. Ing. Giovanni Pizzani  
Responsabile Stradale, Stradistica e Impianti Dott. Ing. Sergio Di Manno  
Responsabile Acustica e SSI Dott. Ing. Francesco Venturoli

INGEGNERIA  
**LSTT**  
ingegneria

INGEGNERIA  
**VIA**  
INGEGNERIA

INGEGNERIA  
**SERING**  
INGEGNERIA

INGEGNERIA  
**vdp**

INGEGNERIA  
**BRENG**  
ROAD ENGINEERING

COORDINATORE SICUREZZA IN FASE DI PROGETTAZIONE:  
Dott. Ing. Sergio Di Manno

VISTO: IL RESPONSABILE DEL PROCEDIMENTO  
Dott. Ing. Mario Capasso

**INTERFERENZE ED ESPROPRI**

**INTERFERENZE**

**PLANIMETRIE DI RILEVIO DELLE INTERFERENZE**

tavola 1 di 10

CODICE PROGETTO	PROGETTO	LV. PROG. ANNO	NOME FILE	REVISIONE	SCALA:
DPPA0083	D	19	TO0N001PV01-10_A	A	1:2000
	C				
	B				
	A				
REV.	DESCRIZIONE	DATA	REDATTO	VERIFICATO	APPROVATO